RE1 - Revestimento em cerâmica 5cmx5cm, junta a prumo, cor azul Viscaya, ref Jatobá ou equivalente

X6 - Fechamento em elemento vazado de concreto, 39cmx39cm, 9 furos, 23A, espessura de 10cm, referência de fabricação Neorex ou equivalente;

- X14 - Marquise em treliça metálica com revestimento externo composto em chapa dupla de alumínio de 0,5mm, núcleo em polietileno de baixa densidade, pintura fluor carbono na cor azul viscaya, junta plástica em silicone neutro, tipo Alucobond, Reynobond, ou equivalente, conforme detalhes indicados em projeto - ver projeto específico
- X7 - Cobertura em telha metálica em aço zincado , tipo trapezoidal, pré-pintadas na cor branca, referência LR40, fabricação Perfilor ou equivalente

RE3 - Revestimento de fachada em chapisco, emboço e reboco com pintura acrílica, linha Fachada 100% acrílica, cor cinza DJ52, ref. Suvinil, Coral ou equivalente.

X1 - Brise em placas de chapa de alumínio perfurada, furos redondos de 4,8mm, EC 7mm, AL-P 42%, com pintura eletrostática na cor laranja, referência Permetal, ou equivalente em geometria, desempenho e qualidade, conforme detalhe específico em projeto.

RE2 - Revestimento de fachada em placas pre-moldadas de concreto leve, cor cinza, referência Pavi, Stone, Stamp ou equivalente, conforme detalhes indicados em projeto;

RE1 - Revestimento em cerâmica 5cmx5cm, junta a prumo, cor azul Viscaya, ref Jatobá ou equivalente

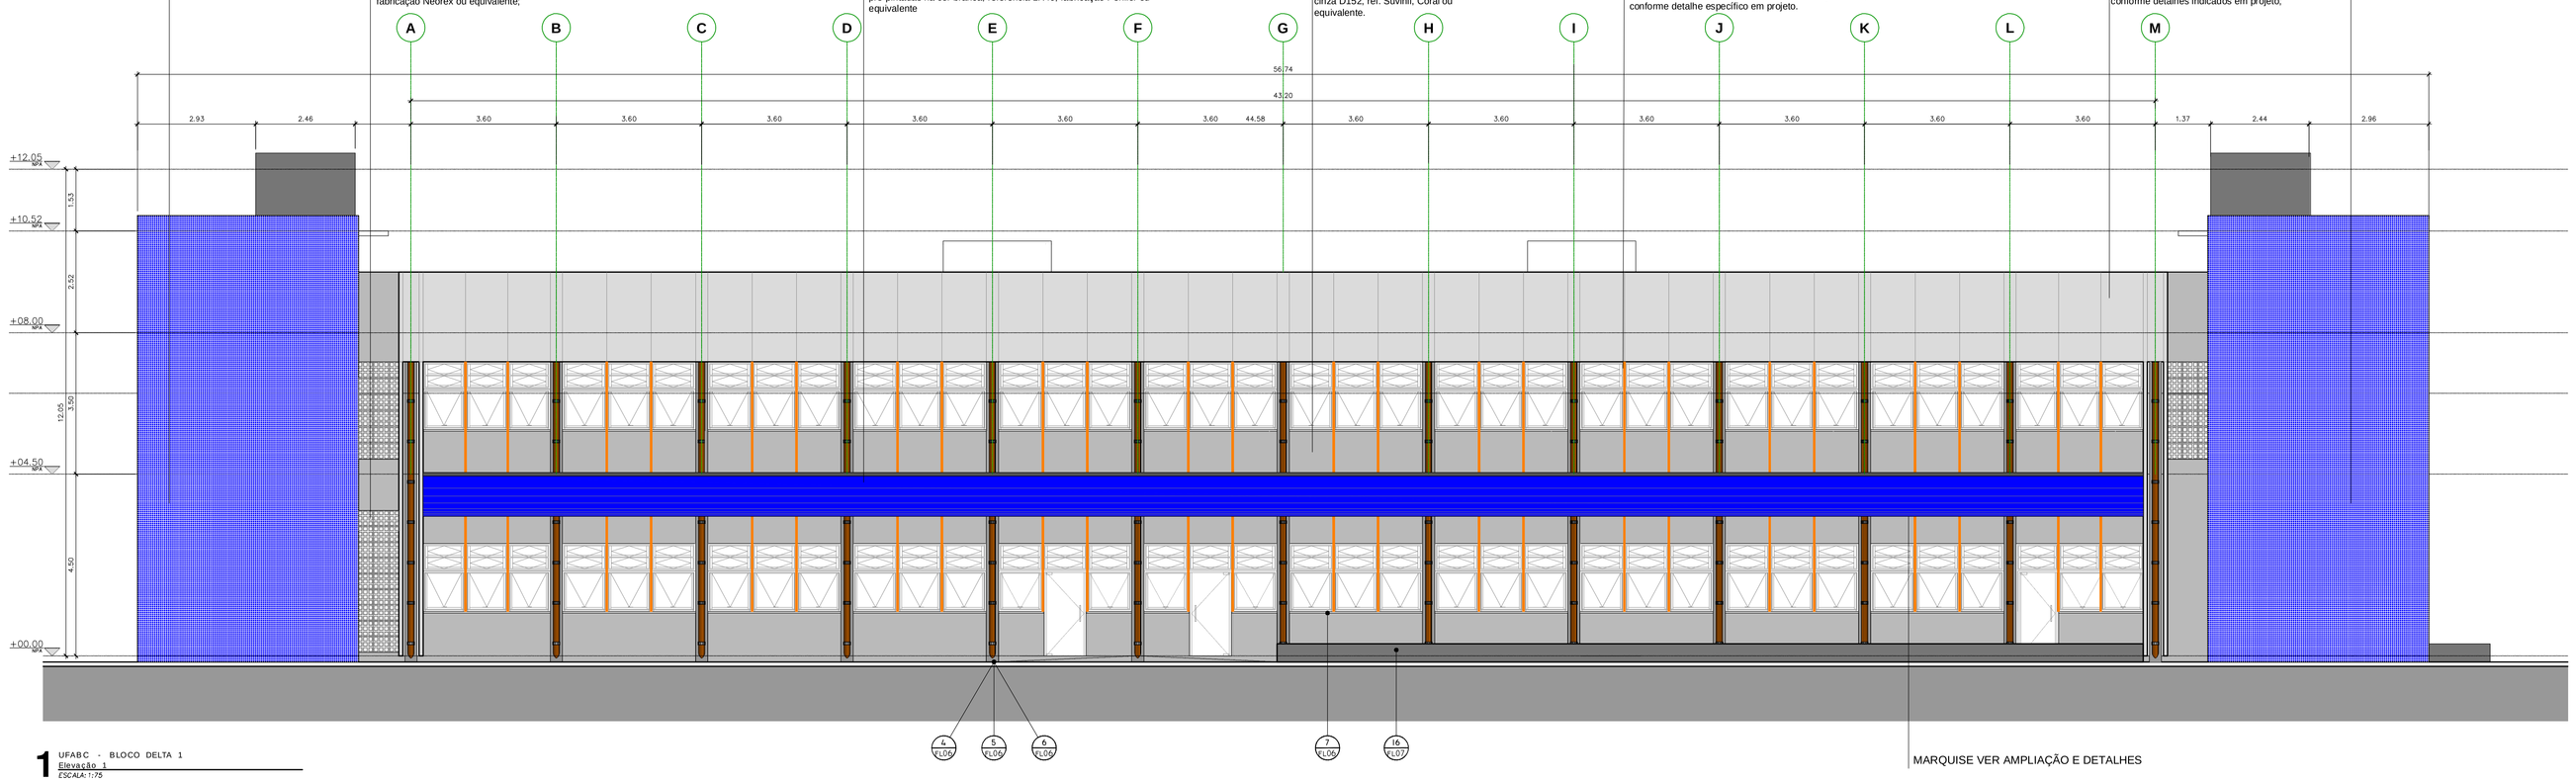

1 UFABC - BLOCO DELTA 1
Elevação 1
ESCALA:1:75

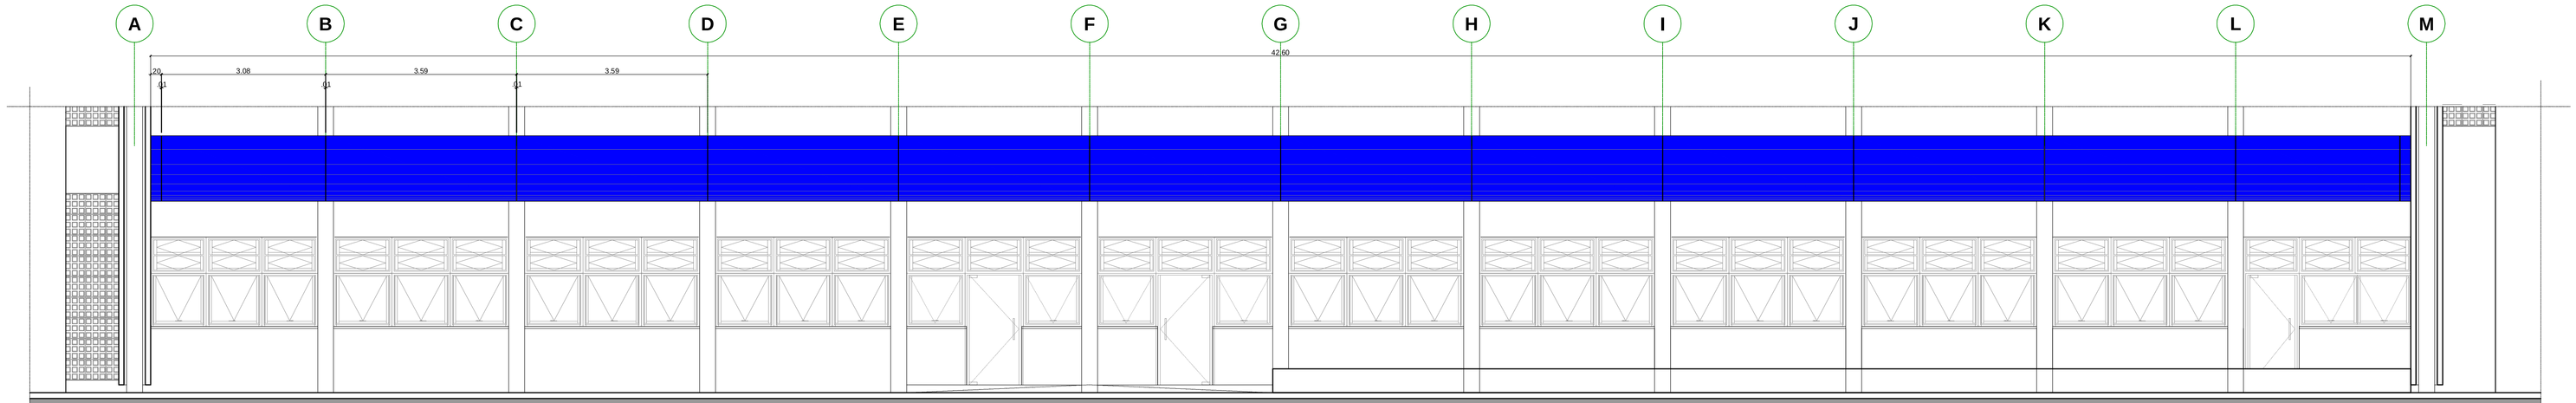

2 UFABC - BLOCO DELTA 1
Elevação 1 (PARCIAL MARQUISE)
ESCALA:1:50

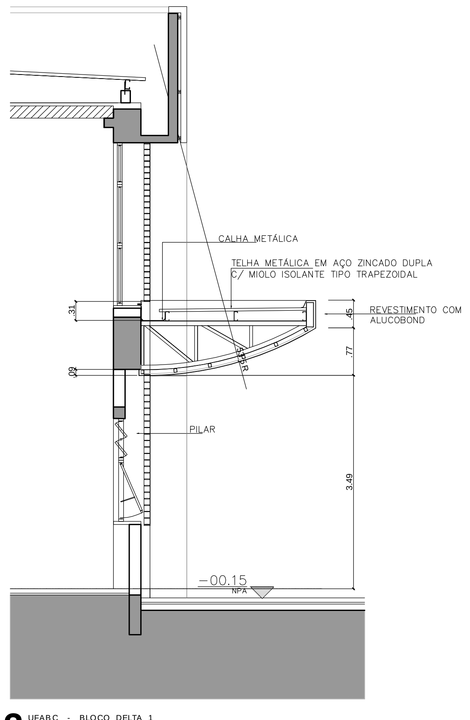

3 UFABC - BLOCO DELTA 1
CORTE (PARCIAL MARQUISE)
ESCALA:1:75

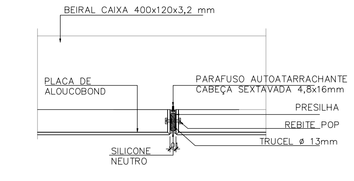

4 DETALHE 1
JUNTA FRONTAL DA MARQUISE BEIRAL
ESCALA:1:5

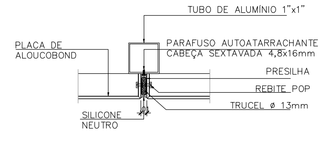

5 DETALHE 2
JUNTA FRONTAL DA MARQUISE BANZO
ESCALA:1:5

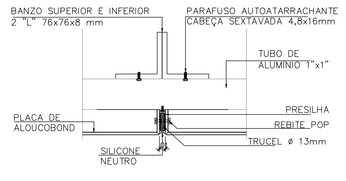

6 DETALHE 3
JUNTA FRONTAL DA MARQUISE TUBO DE ALUMINIO
ESCALA:1:5

NOTAS GERAIS:

- ALTERAÇÕES DEVERÃO TER AUTORIZAÇÃO PRÉVIA DO RESPONSÁVEL PELO PROJETO E DA FISCALIZAÇÃO
- VER RELAÇÃO DE DOCUMENTOS - CSBDET-A-ACB-001
- VER TABELA DE ACABAMENTOS - CSBDET-A-ACB-001
- VERIFICAR AS MEDIDAS NA OBRA
- TODAS AS MEDIDAS REFEREM-SE AS ALVENARIAS E ESTRUTURA SEM REVESTIMENTO
- O DIMENSIONAMENTO E A ESTABILIDADE DAS PEÇAS SÃO DE RESPONSABILIDADE DA EMPRESA EXECUTORA DO SERVIÇO
- MEDIDAS E NÍVEIS EM METROS (EXCETO ONDE INDICADO)
- VERIFICAR TODAS AS MEDIDAS EM OBRA ANTES DA EXECUÇÃO
- A EMPRESA EXECUTORA DEVERÁ FORNECER OS MATERIAIS CONFORME DETALHE ESPECÍFICO DE PROJETO OU EQUIVALENTE EM GEOMETRIA, DESEMPENHO E QUALIDADE.
- TODAS AS PORTAS DEVERÃO RECEBER SOLEIRAS CONFORME CRITÉRIOS ESPECIFICADOS NOS DETALHES TÍPICOS DE SOLEIRAS.

BENNO PERELMUTTER ARQUITETURA PLANEJAMENTO LTDA
ARQ. BENNO PERELMUTTER
ARQ. MARCEL PEINADO

Descrição de revisão

REVISÃO	DESCRIÇÃO	DATA
03	ATENDIMENTO AOS COMENTÁRIOS DA GERBELLO	16/08/10
02	REVISÃO CONFORME ANALISE DA UFABC – GERBELLO	29/07/10
01	REVISÃO GERAL DO PROJETO	19/02/10
00	EMISSÃO INICIAL	10/09/09

UFABC
FUNDAÇÃO UNIVERSIDADE FEDERAL DO ABC
PREFEITURA UNIVERSITÁRIA
COORDENAÇÃO DE PROJETOS - UFABC/SBC

OBRA: CSB - CAMPUS SÃO BERNARDO
FASE: PROJETO EXECUTIVO
DISCIPLINA: A
REVISÃO: 03
DESCRIÇÃO: ARQUITETURA
LOCAL: RUA DO TÚNEL S/Nº
DESCRIÇÃO: BLOCO DELTA 1 - ENGENHARIA
ELEVAÇÃO 1, CORTE E DETALHES DA MARQUISE
FOLHA: 08/24
PROJETO: MP
DESENHO: EBT
RESP TEC: MP
APROVADO: MP
VISADO:
DATA: 16/08/10
ESCALA: INDICADA

CSBBLEN - A - BASE - 300 - R03