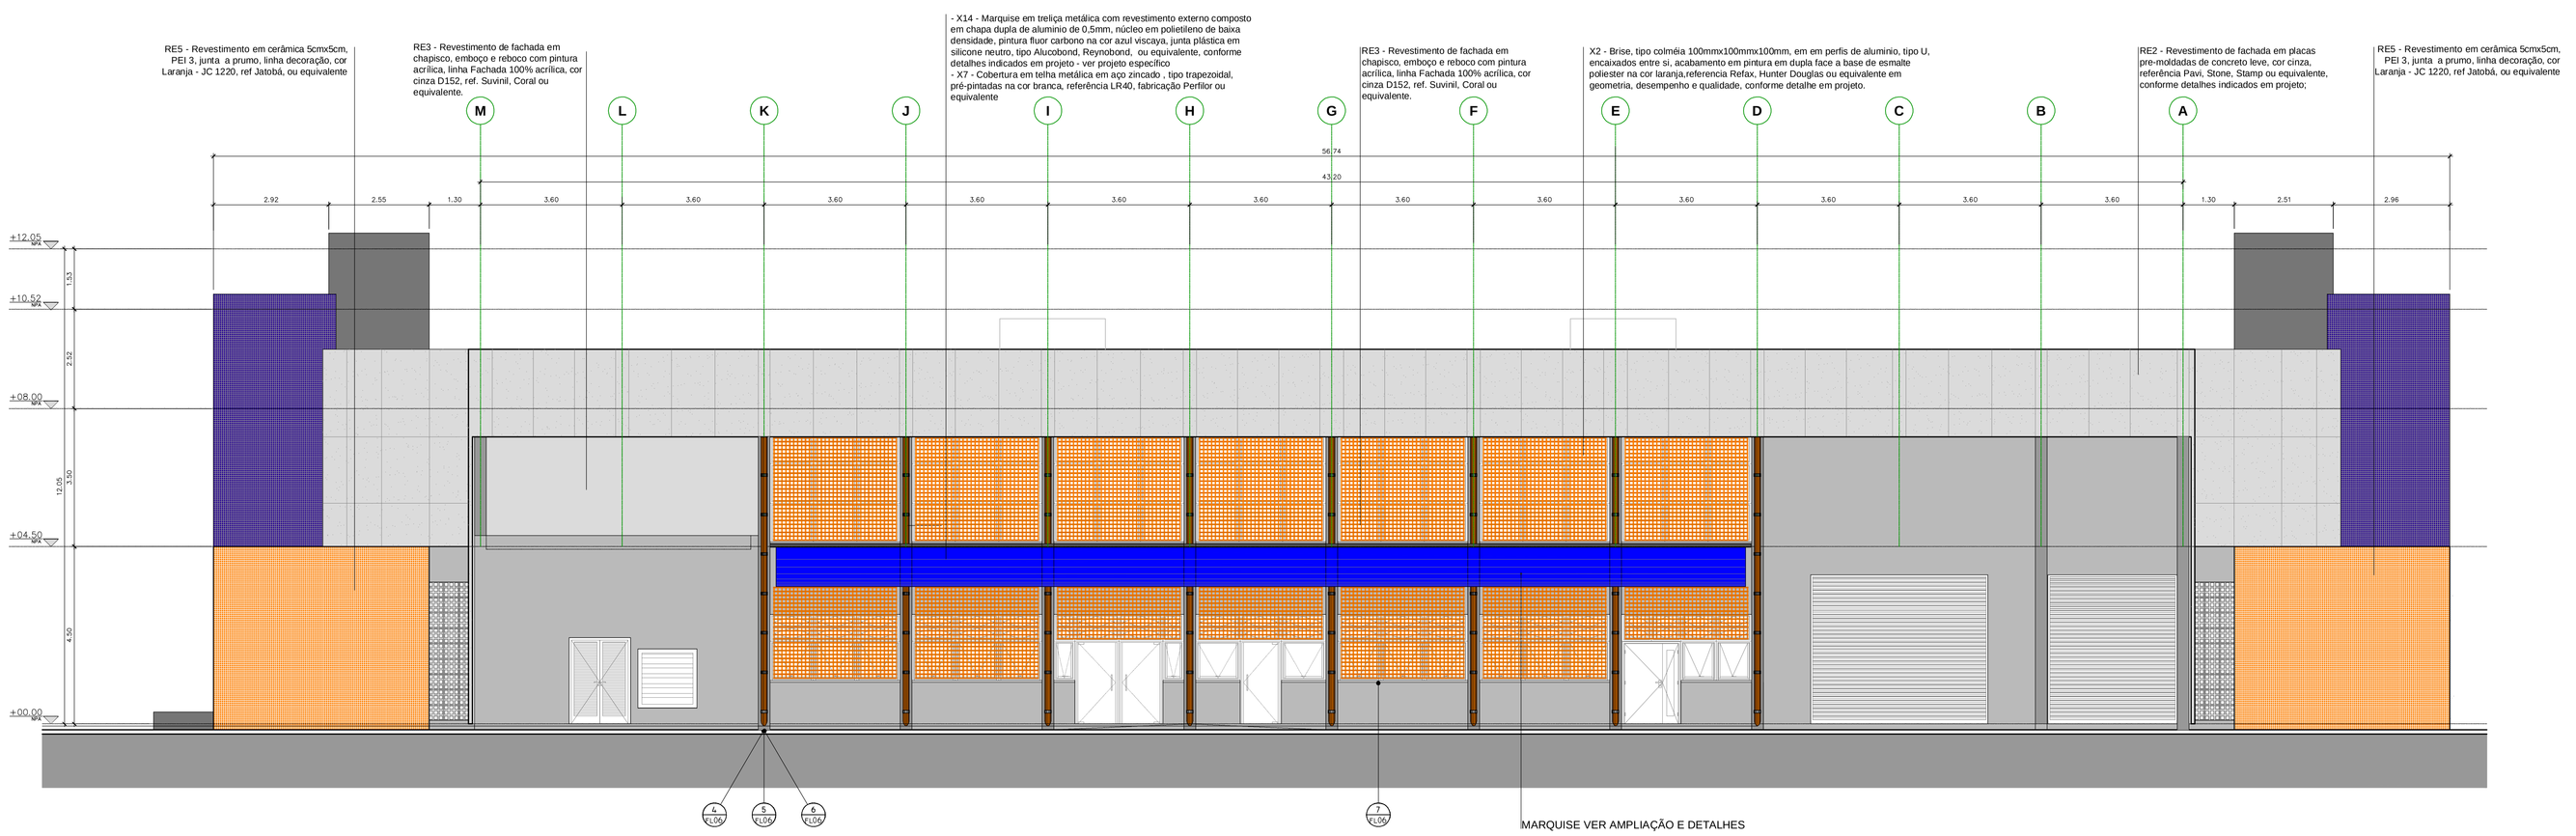

3 UFABC - BLOCO DELTA 1
Elevação 3
ESCALA: 1:75

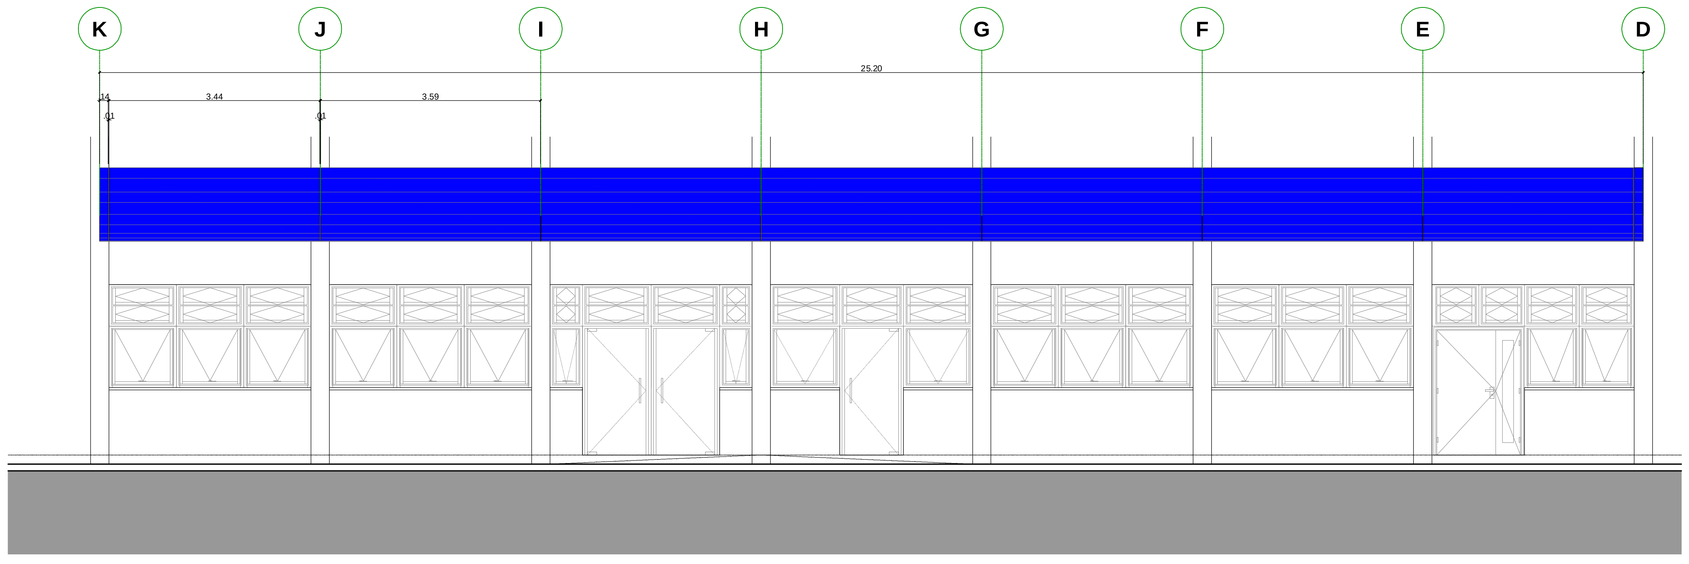

4 UFABC - BLOCO DELTA 1
Elevação 3 (PARCIAL DA MARQUISE)
ESCALA: 1:50

OBS: VER CORTE E DETALHES DA MARQUISE NA FL. 09/

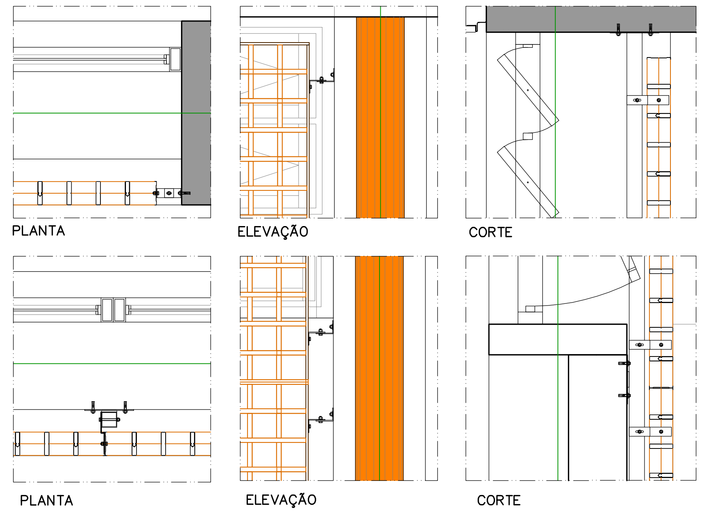

5 UFABC - BLOCO DELTA 1 ENGENHARIA - FACE NORTE
Detalhes de Fixação dos Brises
ESCALA: 1:10

:ref \\Benno\projetos\AA-PROJETOS_UFA

ARQ. BENNO PERELMUTTER
ARQ. MARCIEL PENADO

Descrição de revisão

REVISÃO	DESCRIÇÃO	DATA:
03	ATENDIMENTO AOS COMENTÁRIOS DA GERBELLO	16/08/10
02	REVISÃO CONFORME ANÁLISE UFABC – GERBELLO	29/07/10
01	REVISÃO GERAL DO PROJETO	19/02/10
00	EMISSÃO INICIAL	10/09/09

FUNDAÇÃO UNIVERSIDADE FEDERAL DO ABC
PREFEITURA UNIVERSITÁRIA
COORDENAÇÃO DE PROJETOS - UFABC/SBC

OBRA: CSB - CAMPUS SÃO BERNARDO
FASE: PROJETO EXECUTIVO
DISCIPLINA: ARQUITETURA
DISCIPLINA A | REVISÃO 03
LOCAL: RUA DO TÚNEL S/Nº
DESCRIÇÃO: BLOCO DELTA 1 - ENGENHARIA
ELEVAÇÃO 3, AMPLIAÇÃO DA MARQUISE
FOLHA: 10/24
PROJETO: MP | DESENHO: MP | ESCALA: INDICADA
DESENHO: EBT | CONFERIDO: | DATA: 16/08/10
RESP. TEC.: MP | VISTA:

CSBBLEN - A - BASE - 320 - R