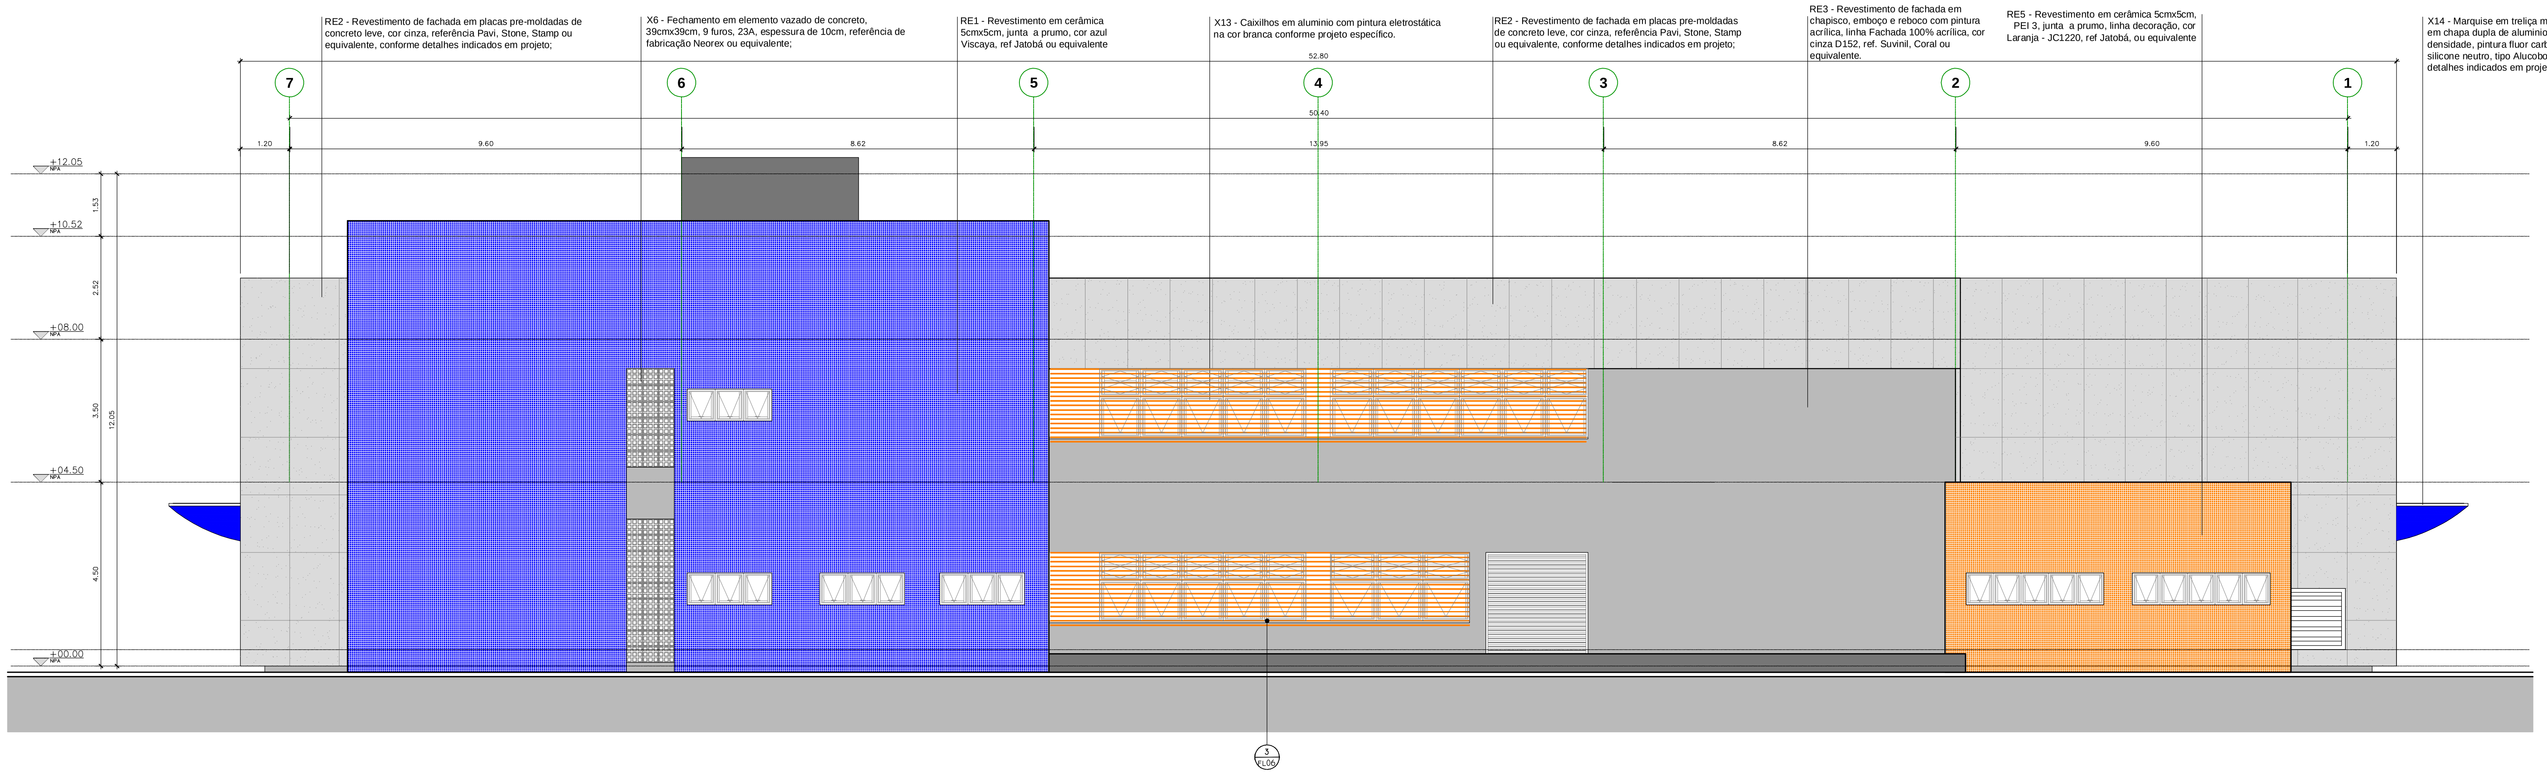

4 UFABC - BLOCO DELTA 1
Elevação 4
ESCALA 1:75

NOTAS GERAIS:

- ALTERAÇÕES DEVERÃO TER AUTORIZAÇÃO PRÉVIA DO RESPONSÁVEL PELO PROJETO E DA FISCALIZAÇÃO
- VER RELAÇÃO DE DOCUMENTOS - CSBDET-A-ACB-001
- VER TABELA DE ACABAMENTOS - CSBDET-A-ACB-001
- VERIFICAR AS MEDIDAS NA OBRA
- TODAS AS MEDIDAS REFEREM-SE AS ALVENARIAS E ESTRUTURA SEM REVESTIMENTO
- O DIMENSIONAMENTO E A ESTABILIDADE DAS PEÇAS SÃO DE RESPONSABILIDADE DA EMPRESA EXECUTORA DO SERVIÇO
- MEDIDAS E NÍVEIS EM METROS (EXCETO ONDE INDICADO)
- VERIFICAR TODAS AS MEDIDAS EM OBRA ANTES DA EXECUÇÃO.
- A EMPRESA EXECUTORA DEVERÁ FORNECER OS MATERIAIS CONFORME DETALHE ESPECÍFICO DE PROJETO OU EQUIVALENTE EM GEOMETRIA, DESEMPENHO E QUALIDADE.
- TODAS AS PORTAS DEVERÃO RECEBER SOLEIRAS CONFORME CRITÉRIOS ESPECIFICADOS NOS DETALHES TÍPICOS DE SOLEIRAS.

BENNO PERELMUTTER ARQUITETURA PLANEJAMENTO LTDA
ARQ. BENNO PERELMUTTER
ARQ. MARCIEL PERNADO

Descrição de revisão

REVISÃO	DESCRIÇÃO	DATA:
03	ATENDIMENTO AOS COMENTÁRIOS DA GERBELLO	16/08/10
02	REVISÃO CONFORME ANÁLISE DA UFABC – GERBELLO	29/07/10
01	REVISÃO GERAL DO PROJETO	19/02/10
00	EMISSÃO INICIAL	10/09/09

UFABC
FUNDAÇÃO UNIVERSIDADE FEDERAL DO ABC
PREFEITURA UNIVERSITÁRIA
COORDENAÇÃO DE PROJETOS - UFABC/SBC

OBRA: CSB - CAMPUS SÃO BERNARDO
FASE: PROJETO EXECUTIVO
DISCIPLINA: ARQUITETURA
LOCAL: RUA DO TÚNEL S/Nº
DESCRIÇÃO: BLOCO DELTA 1 - ENGENHARIA
ELEVAÇÃO 4

PROJETO	DESENHO	RESP. TÉC.
MP	MP	MP
EBT		

DISCIPLINA	REVISÃO
A	03

FOLHA: 11/24

ESCALA: 1/75
DATA: 16/08/10