CA01 — 4 UNIDADES: PAV.TÉRREO

CAIXILHO: MAXIMAR.
FERRAGENS: FECHOS E HASTE.
VIDRO: LISO COMUM INCOLOR 4 mm
PERFIS: DE ALUMÍNIO LINHA 30
ACABAMENTO: PINTURA ELETROSTÁTICA TIPO POLIÉSTER NA COR BRANCA;

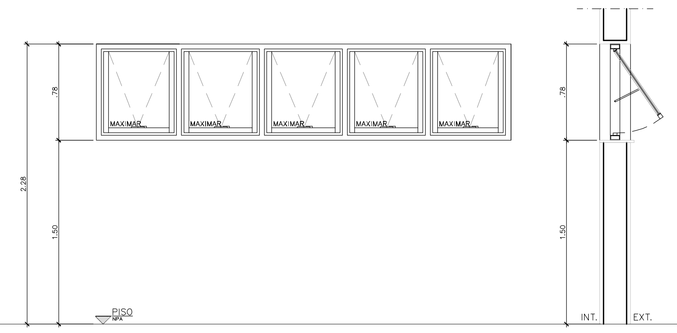

VISTA
ESCALA 1:25

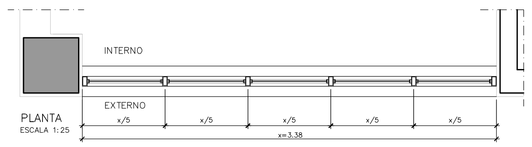

CA02 — 01 UNIDADE: PAV.TÉRREO

CAIXILHO: MAXIMAR E BASCULANTE E FIXO.
FERRAGENS: FECHOS E HASTE.
VIDRO: LISO COMUM INCOLOR 4 mm
PERFIS: DE ALUMÍNIO LINHA 30
ACABAMENTO: PINTURA ELETROSTÁTICA TIPO POLIÉSTER NA COR BRANCA;

PORTA: ESTRUTURA DE ALUMÍNIO LINHA 30,
BATENTES: EM PERFIL DE ALUMÍNIO LINHA 30.
FERRAGENS: CONJUNTO DE FECHADURA, 3 DOBRADIÇAS POR FOLHA
VIDRO: INFERIOR – LISO LAMINADO INCOLOR 6MM.
SUPERIOR – LISO COMUM INCOLOR 4MM.
ACABAMENTO: PINTURA ELETROSTÁTICA NA COR BRANCO

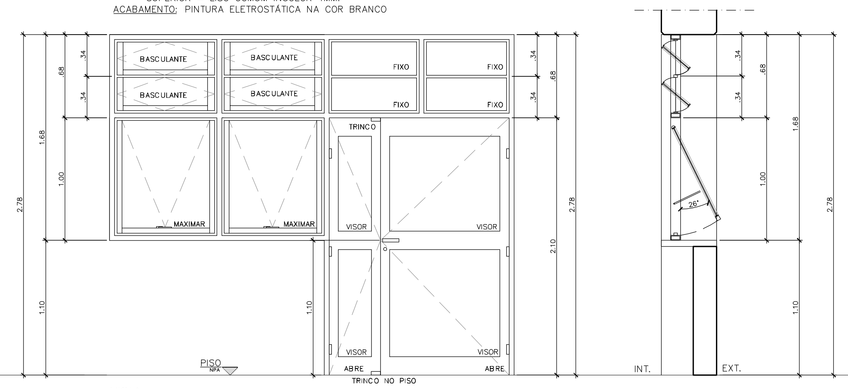

VISTA
ESCALA 1:25

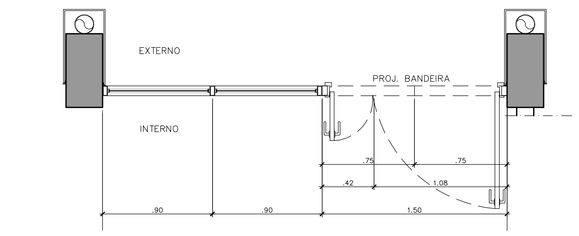

CA03 — 31 UNIDADES: PAVIMENTO TÉRREO / 32 UNIDADES: MEZZANINO

CAIXILHO: MAXIMAR E BASCULANTE.
FERRAGENS: FECHOS E HASTE.
VIDRO: LISO COMUM INCOLOR 4 mm (TÉRREO)
LISO LAMINADO INCOLOR 6mm (MEZANINO)
PERFIS: DE ALUMÍNIO LINHA 30
ACABAMENTO: PINTURA ELETROSTÁTICA TIPO POLIÉSTER NA COR BRANCA;

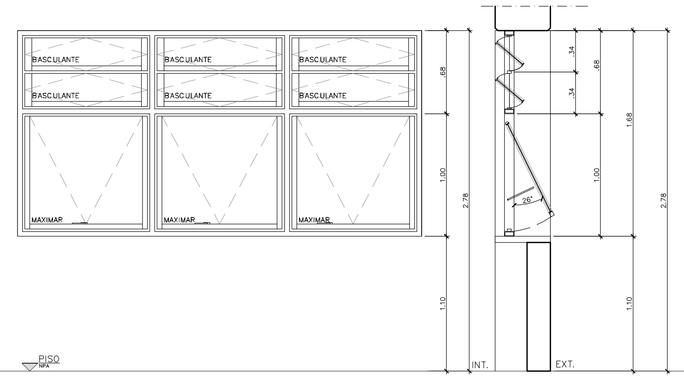

VISTA
ESCALA 1:25

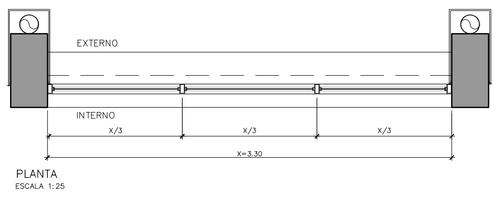

PLANTA
ESCALA 1:25

CA04 — 03 UNIDADES: PAV.TÉRREO

CAIXILHO: MAXIMAR E BASCULANTE E FIXO.
FERRAGENS: FECHOS E HASTE.
VIDRO: LISO COMUM INCOLOR 4 mm
PERFIS: DE ALUMÍNIO LINHA 30
ACABAMENTO: PINTURA ELETROSTÁTICA TIPO POLIÉSTER NA COR BRANCA;

PORTA: ESTRUTURA DE ALUMÍNIO LINHA 30,
BATENTES: EM PERFIL DE ALUMÍNIO LINHA 30.
FERRAGENS: CONJUNTO DE FECHADURA, 3 DOBRADIÇAS POR FOLHA
VIDRO: INFERIOR – LISO LAMINADO INCOLOR 6MM.
SUPERIOR – LISO COMUM INCOLOR 4MM.
ACABAMENTO: PINTURA ELETROSTÁTICA NA COR BRANCO

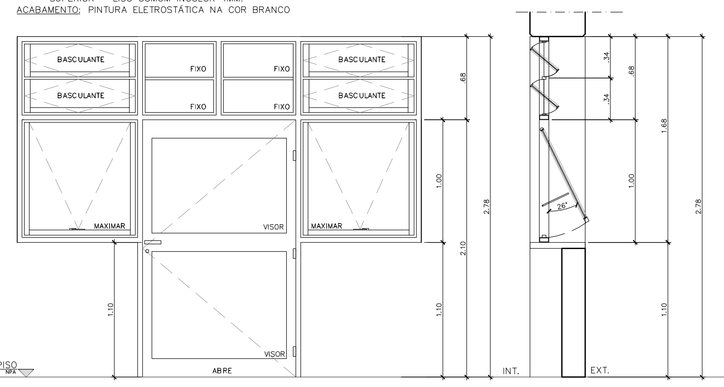

VISTA
ESCALA 1:25

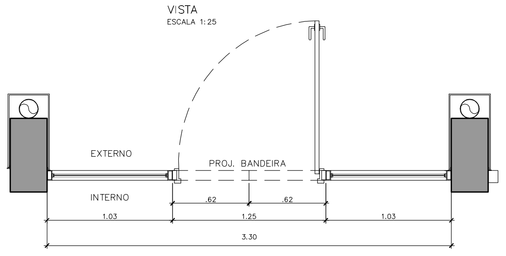

CA05 — 1 UNIDADE: PAV.TÉRREO

CAIXILHO: MAXIMAR , BASCULANTE.
FERRAGENS: FECHOS E HASTE.
VIDRO: LISO COMUM INCOLOR 4 mm
PERFIS: DE ALUMÍNIO LINHA 30
ACABAMENTO: PINTURA ELETROSTÁTICA TIPO POLIÉSTER NA COR BRANCA;

PORTA: ESTRUTURA DE ALUMÍNIO LINHA 30,
BATENTES: EM PERFIL DE ALUMÍNIO LINHA 30.
FERRAGENS: CONJUNTO DE FECHADURA, 3 DOBRADIÇAS POR FOLHA
VIDRO: INFERIOR – LISO LAMINADO INCOLOR 6MM.
SUPERIOR – LISO COMUM INCOLOR 4MM.
ACABAMENTO: PINTURA ELETROSTÁTICA NA COR BRANCO

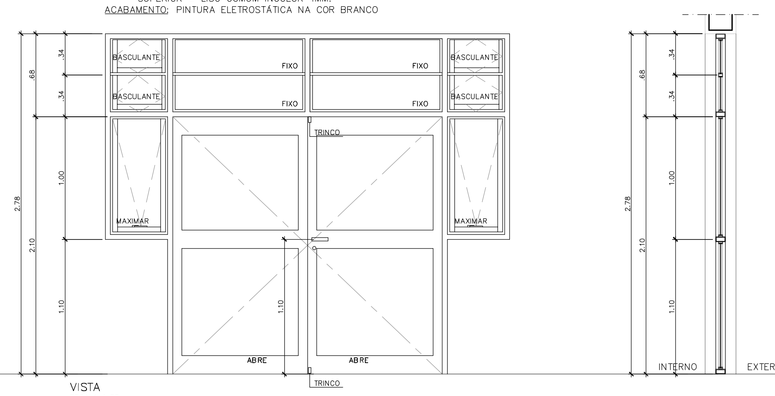

VISTA
ESCALA 1:25

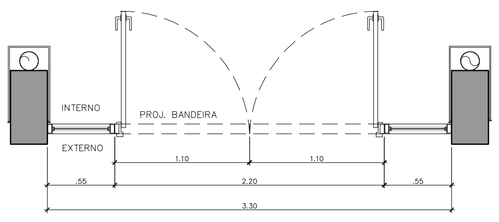

PLANTA

CA06 — 2 UNIDADES: PAVIMENTO TÉRREO

CAIXILHO: VENEZIANA EM ALUMÍNIO FIXO + REQUADRO COM TELA MALHA 2".
ACABAMENTO: PINTURA ELETROSTÁRICA NA COR CINZA GRAFITE

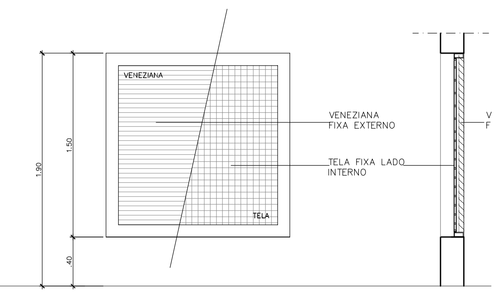

VISTA
ESCALA 1:25

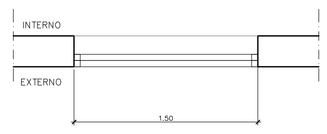

PLANTA
ESCALA 1:25

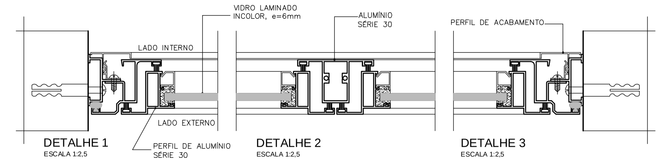

DETALHE 1 — ESCALA 1:2.5
DETALHE 2 — ESCALA 1:2.5
DETALHE 3 — ESCALA 1:2.5

1 CAIXILHO DE ALUMÍNIO - ENGENHARIA
PLANTA - DETALHES TIPICOS
ESCALA: 1:5

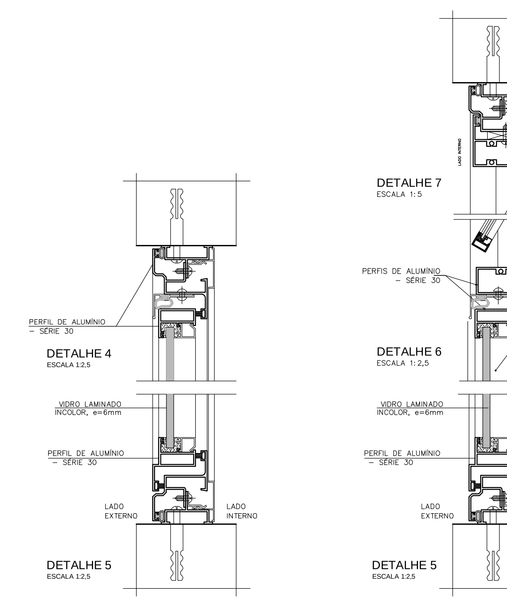

DETALHE 4 — ESCALA 1:2.5
DETALHE 5 — ESCALA 1:2.5
DETALHE 6 — ESCALA 1:2.5
DETALHE 7 — ESCALA 1:5
DETALHE 8 — ESCALA 1:2.5
DETALHE 9 — ESCALA 1:2.5

2 CAIXILHO DE ALUMÍNIO - ENGENHARIA
CORTES - DETALHES TIPICOS
ESCALA 1:2.5

CA07 — 1 UNIDADE: PAVIMENTO TÉRREO

CAIXILHO: MAXIMAR E BASCULANTE.
FERRAGENS: FECHOS E HASTE.
VIDRO: LISO COMUM INCOLOR 4 mm
PERFIS: DE ALUMÍNIO LINHA 30
ACABAMENTO: PINTURA ELETROSTÁTICA TIPO POLIÉSTER NA COR BRANCA;

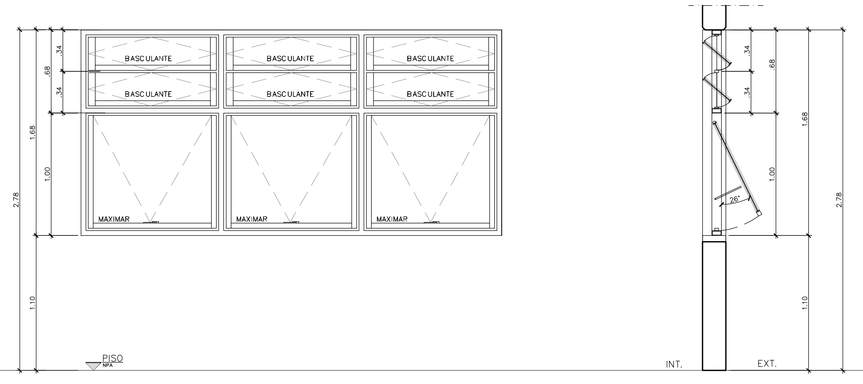

VISTA
ESCALA 1:25

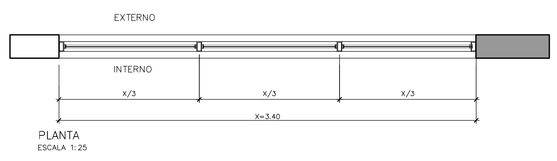

PLANTA
ESCALA 1:25

CA08 — 01 UNIDADE: PAVIMENTO TÉRREO

CAIXILHO: MAXIMAR E BASCULANTE.
FERRAGENS: FECHOS E HASTE.
VIDRO: LISO COMUM INCOLOR 4 mm
PERFIS: DE ALUMÍNIO LINHA 30
ACABAMENTO: PINTURA ELETROSTÁTICA TIPO POLIÉSTER NA COR BRANCA;

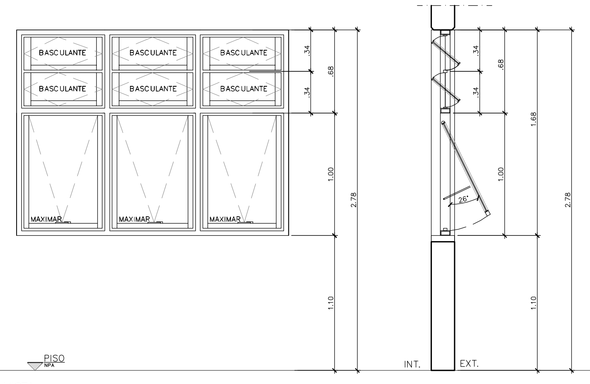

VISTA
ESCALA 1:25

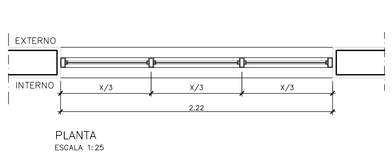

PLANTA
ESCALA 1:25

PA–08 — 2 UNIDADES: COBERTURA

PORTA: ESTRUTURA DE ALUMÍNIO LINHA 30,
BATENTES: EM PERFIL DE ALUMÍNIO LINHA 30.
VENEZIANA: EM ALUMÍNIO FIXO.
FERRAGENS: CONJUNTO DE FECHADURA, 3 DOBRADIÇAS POR FOLHA E TRINCOS.
ACABAMENTO: PINTURA ELETROSTÁTICA NA COR BRANCO

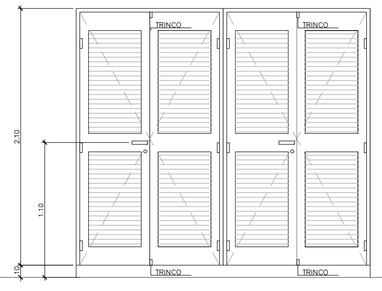

ELEVAÇÃO
ESCALA 1:25

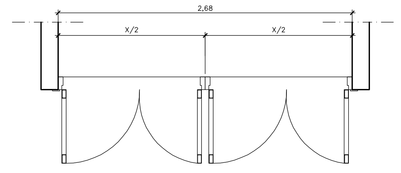

PLANTA
ESCALA 1:25

NOTAS GERAIS:

- ALTERAÇÕES DEVERÃO TER AUTORIZAÇÃO PRÉVIA DO RESPONSÁVEL PELO PROJETO E DA FISCALIZAÇÃO
- VER RELAÇÃO DE DOCUMENTOS - CSBDET-A-ACB-001
- VER TABELA DE ACABAMENTOS - CSBDET-A-ACB-001
- TODAS AS MEDIDAS REFEREM-SE AS ALVENARIAS E ESTRUTURA SEM REVESTIMENTO
- MEDIDAS E NÍVEIS EM METROS (EXCETO ONDE INDICADO)
- O DIMENSIONAMENTO E A ESTABILIDADE DAS PEÇAS É DE RESPONSABILIDADE DA EMPRESA EXECUTORA
- CONFERIR TODAS AS MEDIDAS ACABADAS EM OBRA
- TODOS OS VIDROS DEVERÃO OBEDECER AOS REQUISITOS DA NBR 11.706 e NBR 7.199

BENNO PERELMUTTER ARQUITETURA PLANEJAMENTO LTDA
ARQ. BENNO PERELMUTTER
ARQ. MARCIEL PERRADO

Descrição de revisão

REVISÃO	DESCRIÇÃO	DATA
03	ATENDIMENTO AOS COMENTÁRIOS DA GERBELLO	16/08/10
02	REVISÃO CONFORME ANÁLISE UFABC – GERBELLO	29/07/10
01	REVISÃO GERAL DO PROJETO	19/02/10
00	EMISSÃO INICIAL	10/09/09

UFABC
FUNDAÇÃO UNIVERSIDADE FEDERAL DO ABC
PREFEITURA UNIVERSITÁRIA
COORDENAÇÃO DE PROJETOS - UFABC/SBC

OBRA: CSB - CAMPUS SÃO BERNARDO
FASE: PROJETO BÁSICO
DISCIPLINA: ARQUITETURA
ENDEREÇO: RUA DO TÚNEL: S/N
RESPONSÁVEL: BLOCO ENGENHARIA DELTA 1 AMPLIAÇÃO DE CAIXILHOS

PROJETO: MP	DESENHO: MP	ESCALA: 1:25	
DESENHO: DCD	CONFERIDO: CP - CSB	DATA: 16/08/10	
RESP.TEC: MP			

DISCIPLINA: A — REVISÃO: 03
FOLHA: 14/24

CSBBLEN - A - BASE - CX - 500 - R