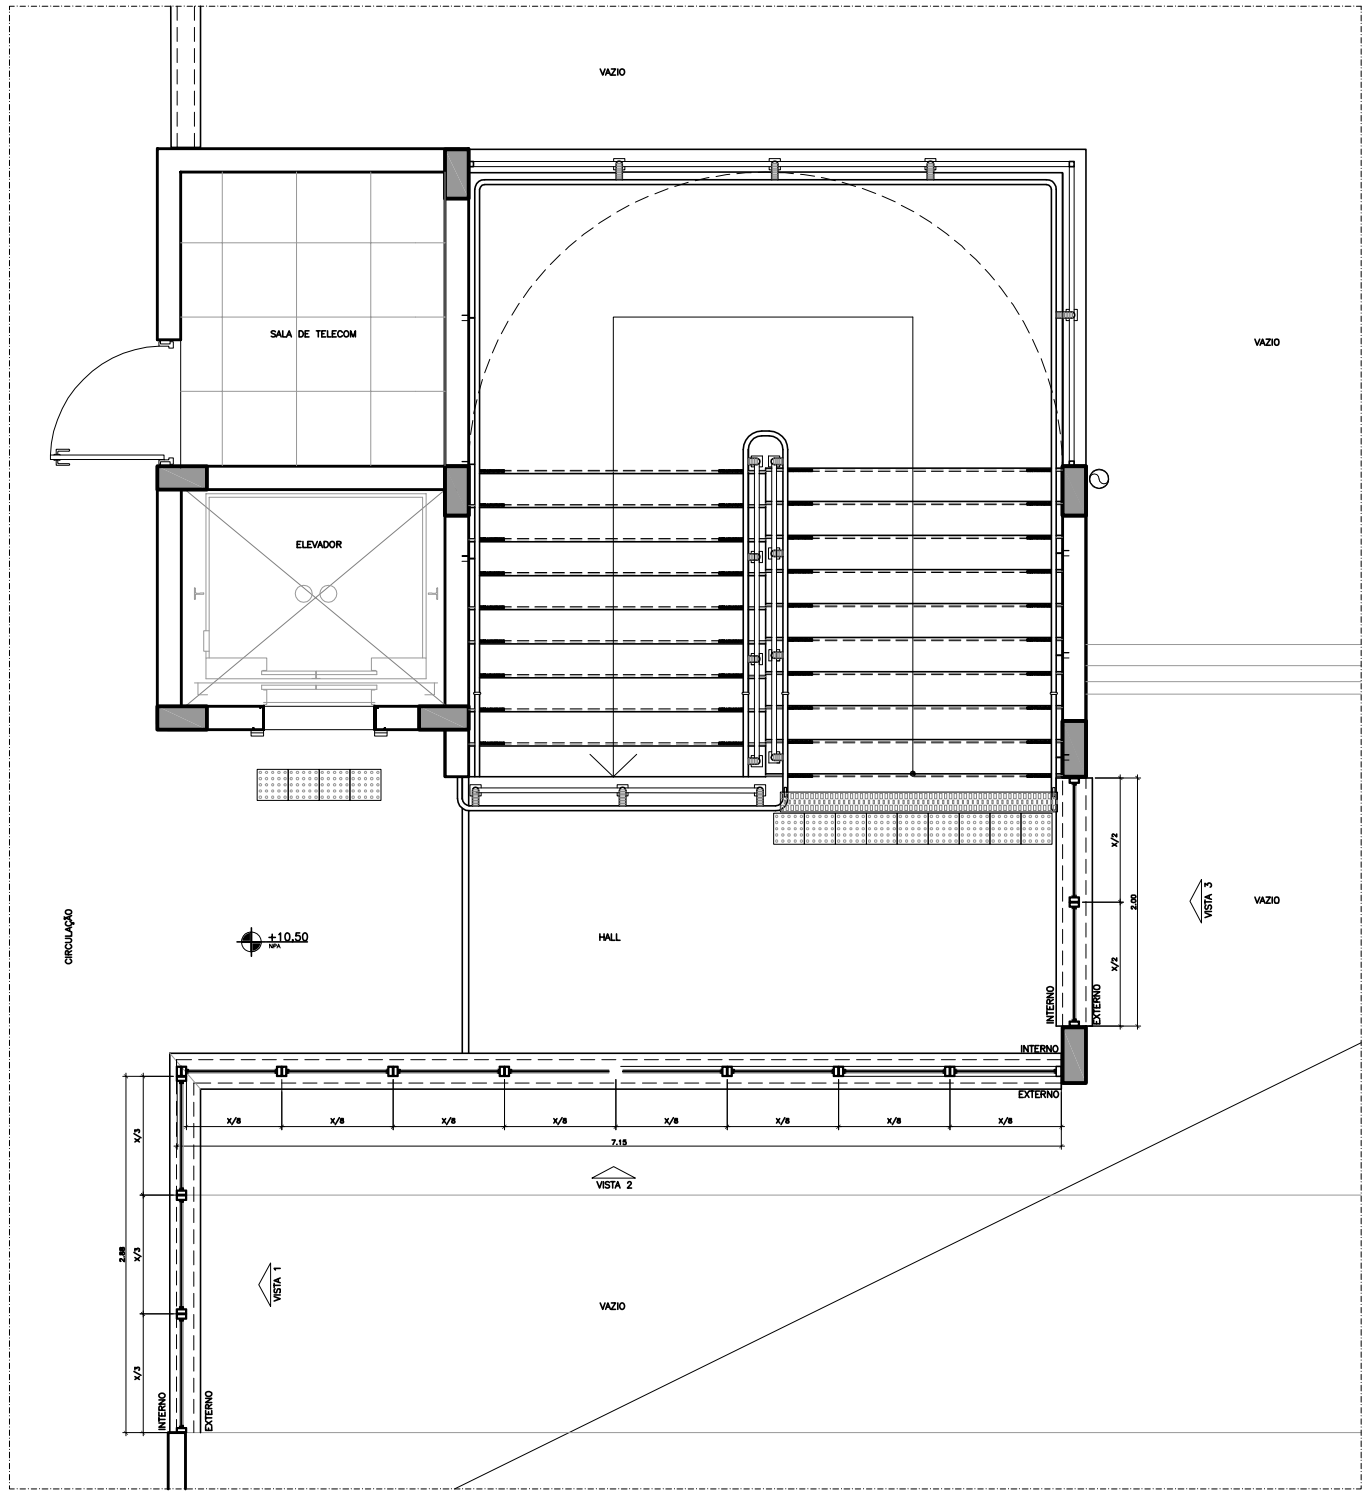

PLANTA – 3º PAV. – BLOCO DELTA
SEM ESCALA

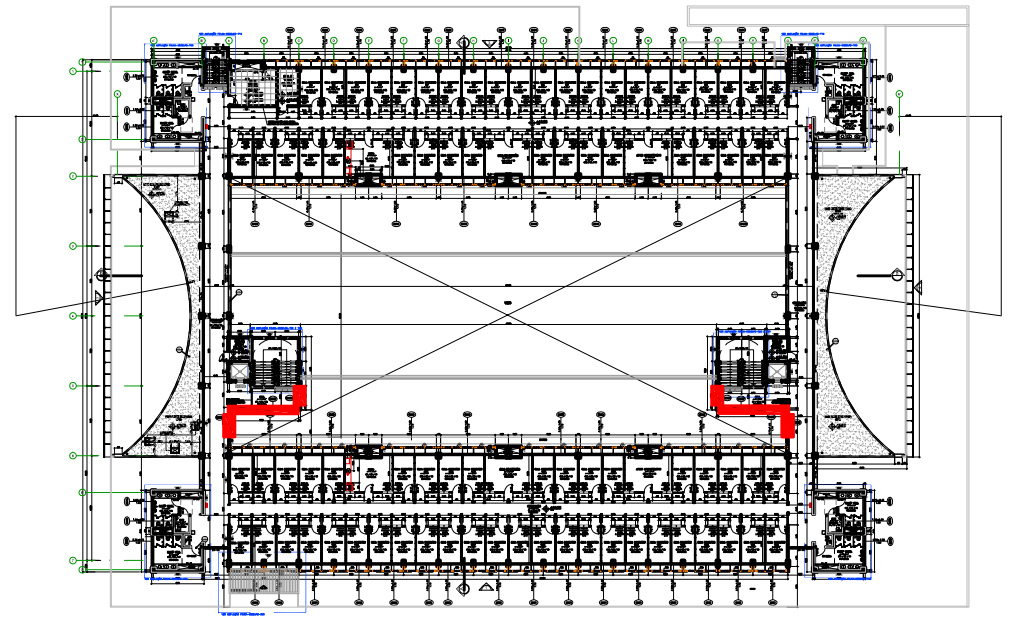

IMPLANTAÇÃO – 3º PAV. – BLOCO DELTA
SEM ESCALA

NOTAS GERAIS:

- ALTERAÇÕES DEVERÃO TER AUTORIZAÇÃO PRÉVIA DO RESPONSÁVEL PELO PROJETO E DA FISCALIZAÇÃO
- VER RELAÇÃO DE DOCUMENTOS - CSBDET-A-ACB-001
- VER TABELA DE ACABAMENTOS - CSBDET-A-ACB-001
- VERIFICAR AS MEDIDAS NA OBRA
- TODAS AS MEDIDAS REFEREM-SE AS ALVENARIAS E ESTRUTURA SEM REVESTIMENTO
- O DIMENSIONAMENTO E A ESTABILIDADE DAS PEÇAS SÃO DE RESPONSABILIDADE DA EMPRESA EXECUTORA DO SERVIÇO
- MEDIDAS E NÍVEIS EM METROS (EXCETO ONDE INDICADO)
- VERIFICAR TODAS AS MEDIDAS EM OBRA ANTES DA EXECUÇÃO.
- A EMPRESA EXECUTORA DEVERÁ FORNECER OS MATERIAIS CONFORME DETALHE ESPECÍFICO DE PROJETO OU EQUIPAVALENTE EM GEOMETRIA, DESEMPENHO E QUALIDADE.
- TODAS AS PORTAS DEVERÃO RECEBER SOLEIRAS CONFORME CRITÉRIOS ESPECIFICADOS NOS DETALHES TÍPICOS DE SOLEIRAS.

csbblpe-a-base-130-r07_fech_escada_rev.01_rev_ufabc.dwg.dxf

Nº	Data	Revisão	Executado Por	Aprovado Por
00	20/03/14	Emissão	Marcos Gonçalves	Renato Koganezawa
01	24/04/14	Vista 3 - ajuste de bandeira fixa	Marcos Gonçalves	Renato Koganezawa

cliente

APROVADO __/__/__

TÜVRheinland® GERIS

Rua Llbero Badaró, 293 - 18º andar - Conjuntos C e D - Centro
São Paulo - SP - CEP 01009-907
TEL.:11 3116-3333

PROJETISTA:	Arq° Marcos Gonçalves	20/03/2014
DESENHISTA:	Arq° Marcos Gonçalves	20/03/2014
APROVADO POR:	Engº Renato Koganezawa	20/03/2014
RESPONSÁVEL TÉCNICO:		
CREA Nº	ART. Nº -	

Universidade Federal do ABC

CO 379
Fundação Universidade Federal do ABC
Campus São Bernardo
UFABC - SBC

Bloco Delta
Contrato Miscelânea
3º Pavimento

Fechamento posterior da escada - CA02E, CA02F e CA02G

Planta e localização

nº Geris: CSBBLPE-A-BASE-130-R07_FECH

revisão	folha
01	01/02

nº Cliente: CSBBLPE-A-BASE-100

escala: s/ escala