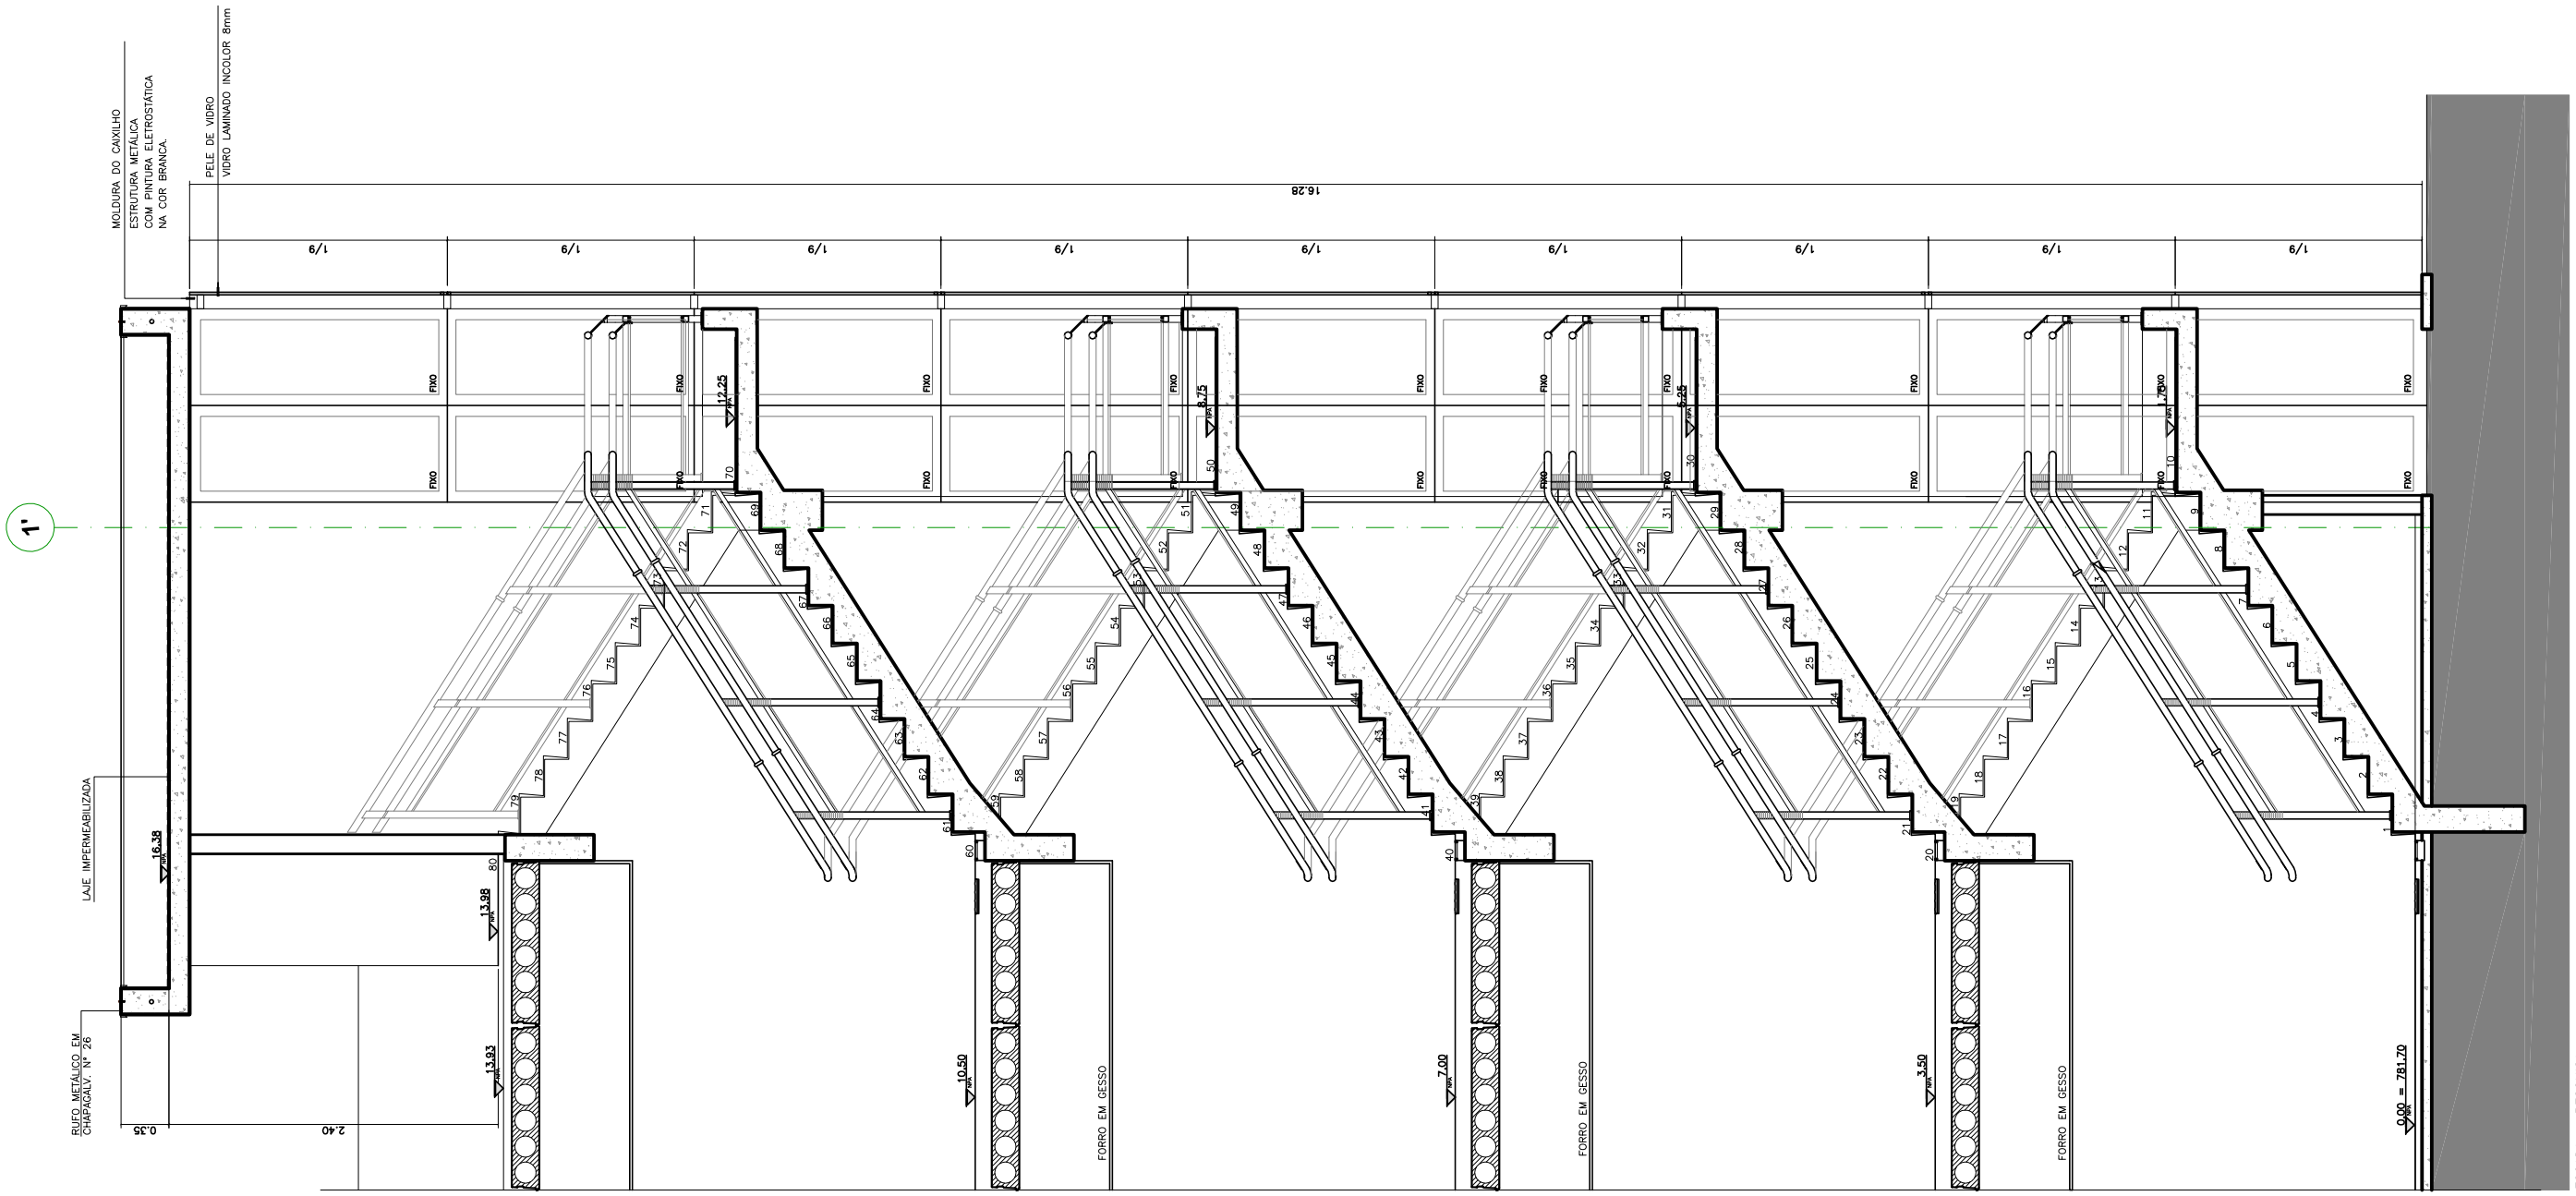

Nº	Data	Revisão	Executado Por	Aprovado Por
00	24/02/14	Emissão	Marcos Gonçalves	Renato Koganezawa
01	24/04/14	Revisão da paginação da pele de vidro - corte e elevação	Marcos Gonçalves	Renato Koganezawa

cliente

APROVADO __/__/__

TÜVRheinland® GERIS

Rua Libero Badaró, 293 - 18º andar - Conjuntos C e D - Centro
São Paulo - SP - CEP 01009-907
TEL.:11 3116-3333

PROJETISTA:	Arq° Marcos Gonçalves	24/02/2014
DESENHISTA:	Arq° Marcos Gonçalves	24/02/2014
APROVADO POR:	Engº Renato Koganezawa	24/02/2014
RESPONSÁVEL TÉCNICO:		
CREA Nº	ART. Nº -	

Universidade Federal do ABC

CO 379
Fundação Universidade Federal do ABC
Campus São Bernardo
UFABC - SBC

Bloco Delta
Contrato Miscelânea

Escadas externas

Caixilhos - Face Norte

Corte AA

nº Geris: CSBBLPE-A-BASE-710-R04_ESCA

revisão: 01 | folha: 04/05

nº Cliente: CSBBLPE-A-BASE-100

escala: s/ escala

csbblpe-a-base-710-r04_escada_externa_def_rev_ufabc.dwg.dxf