## CA02A 02 UNIDADES

CAIXILHO: MAXIMAR.
FERRAGENS: FECHOS E HASTE.
VIDRO: LISO COMUM INCOLOR 4 mm
PERFIS: DE ALUMÍNIO LINHA 30
ACABAMENTO: PINTURA ELETROSTÁTICA TIPO POLIÉSTER NA COR BRANCA.
PORTA: ESTRUTURA DE ALUMÍNIO LINHA 30.
BATENTES: EM PERFIL DE ALUMINIO LINHA 30.
FERRAGENS: CONJUNTO DE FECHADURA, 3 DOBRADIÇAS POR FOLHA
VIDRO: LISO COMUM INCOLOR 4mm.
ACABAMENTO: PINTURA ELETROSTÁTICA NA COR BRANCO

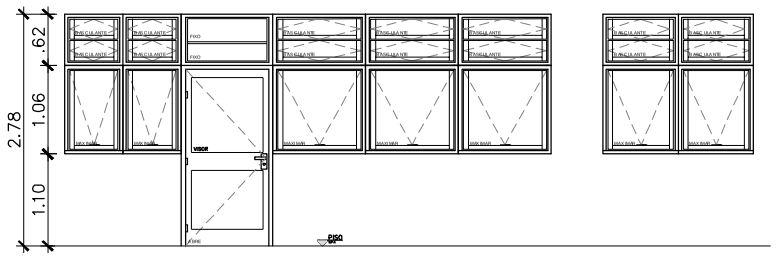


VISTA
SEM ESCALA

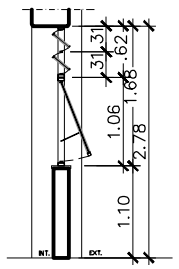


CORTE
SEM ESCALA

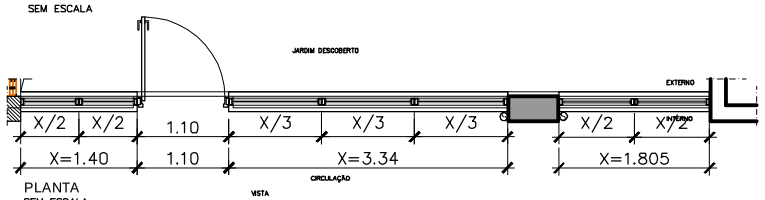


PLANTA
SEM ESCALA

### NOTAS GERAIS:

- ALTERAÇÕES DEVERÃO TER AUTORIZAÇÃO PRÉVIA DO RESPONSÁVEL PELO PROJETO E DA FISCALIZAÇÃO.
- VER RELAÇÃO DE DOCUMENTOS - CSBDET-A-ACB-001.
- VER TABELA DE ACABAMENTOS - CSBDET-A-ACB-001.
- TODAS AS MEDIDAS REFEREM-SE AS ALVENARIAS E ESTRUTURA SEM REVESTIMENTO • MEDIDAS E NÍVEIS EM METROS (EXCETO ONDE INDICADO).
- O DIMENSIONAMENTO E A ESTABILIDADE DAS PEÇAS É DE RESPONSABILIDADE DA EMPRESA EXECUTORA.
- CONFERIR TODAS AS MEDIDAS ACABADAS EM OBRA.
- TODOS OS VIDROS DEVERÃO OBEDECER AOS REQUISITOS DA NBR 11.706 e NBR 7.199.
- MANTER PADRÃO E/OU TIPOLOGIA EXISTENTE.

## CA08A

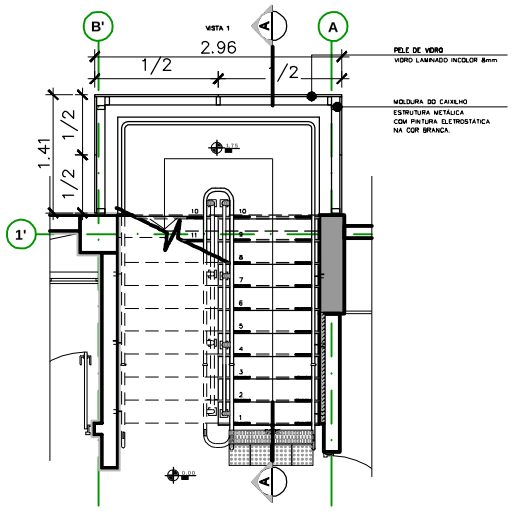


PAVIMENTO TÉRREO

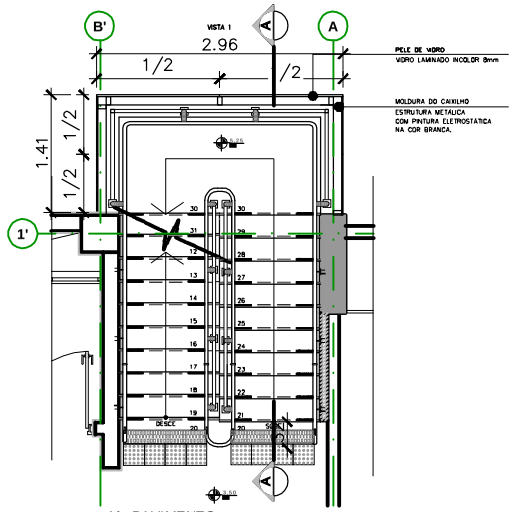


1° PAVIMENTO

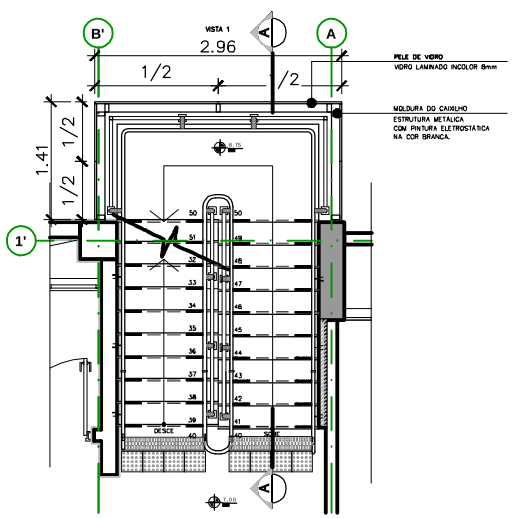


2° PAVIMENTO

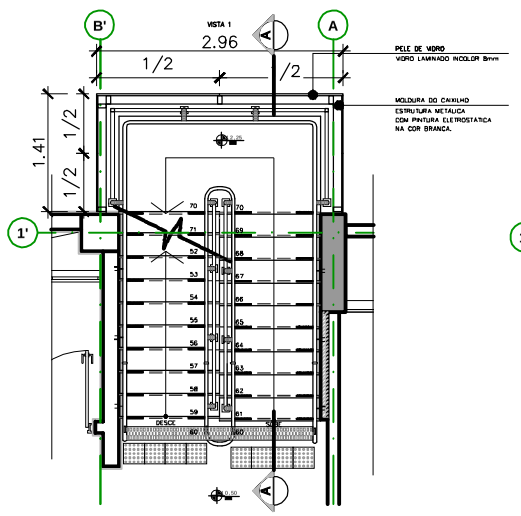


3° PAVIMENTO

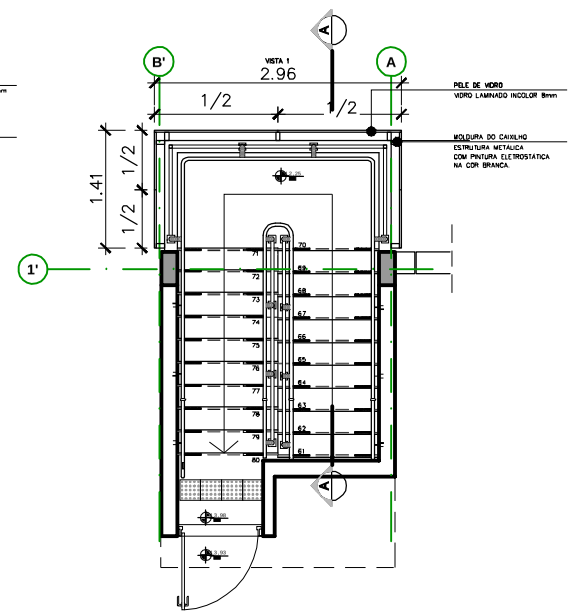


PLANTA / COBERTURA

## CA08A 01 UNIDADE

CAIXILHO= ESTRUTURA DE ALUMÍNIO TIPO "PELE DE VIDRO"
VIDRO: VIDRO LAMINADO LISO, TRANSPARENTE, INCOLOR, 8mm
ACABAMENTO: PINTURA ELETROSTÁTICA TIPO POLIÉSTER NA COR BRANCA;

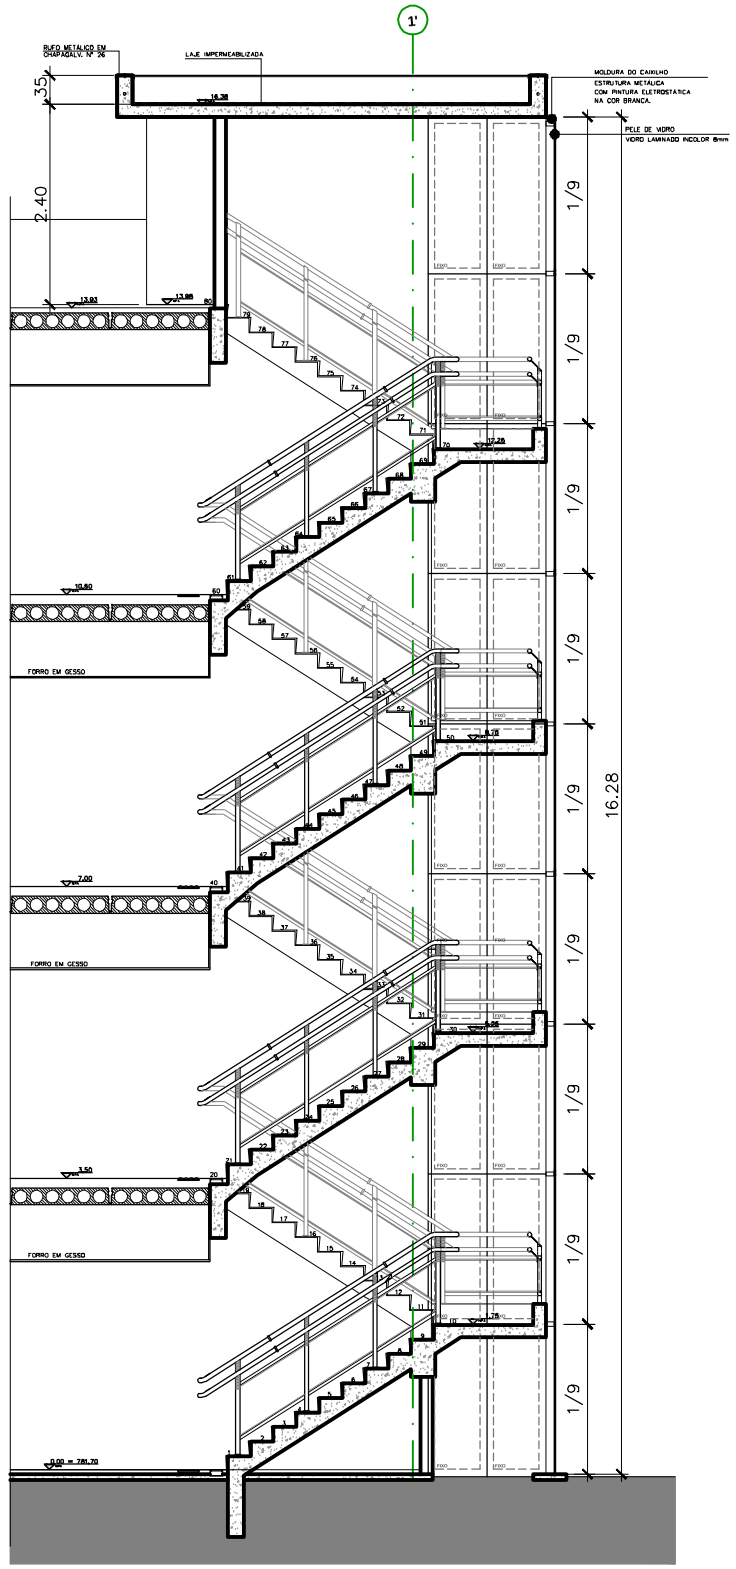


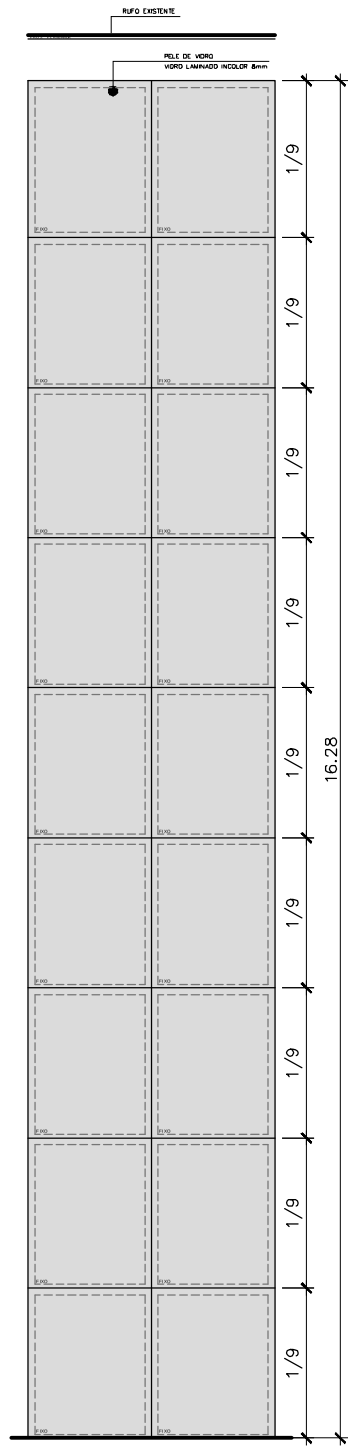


PAVIMENTO TÉRREO
AMPLIAÇÕES DOS CAIXILHOS

S/ ESCALA