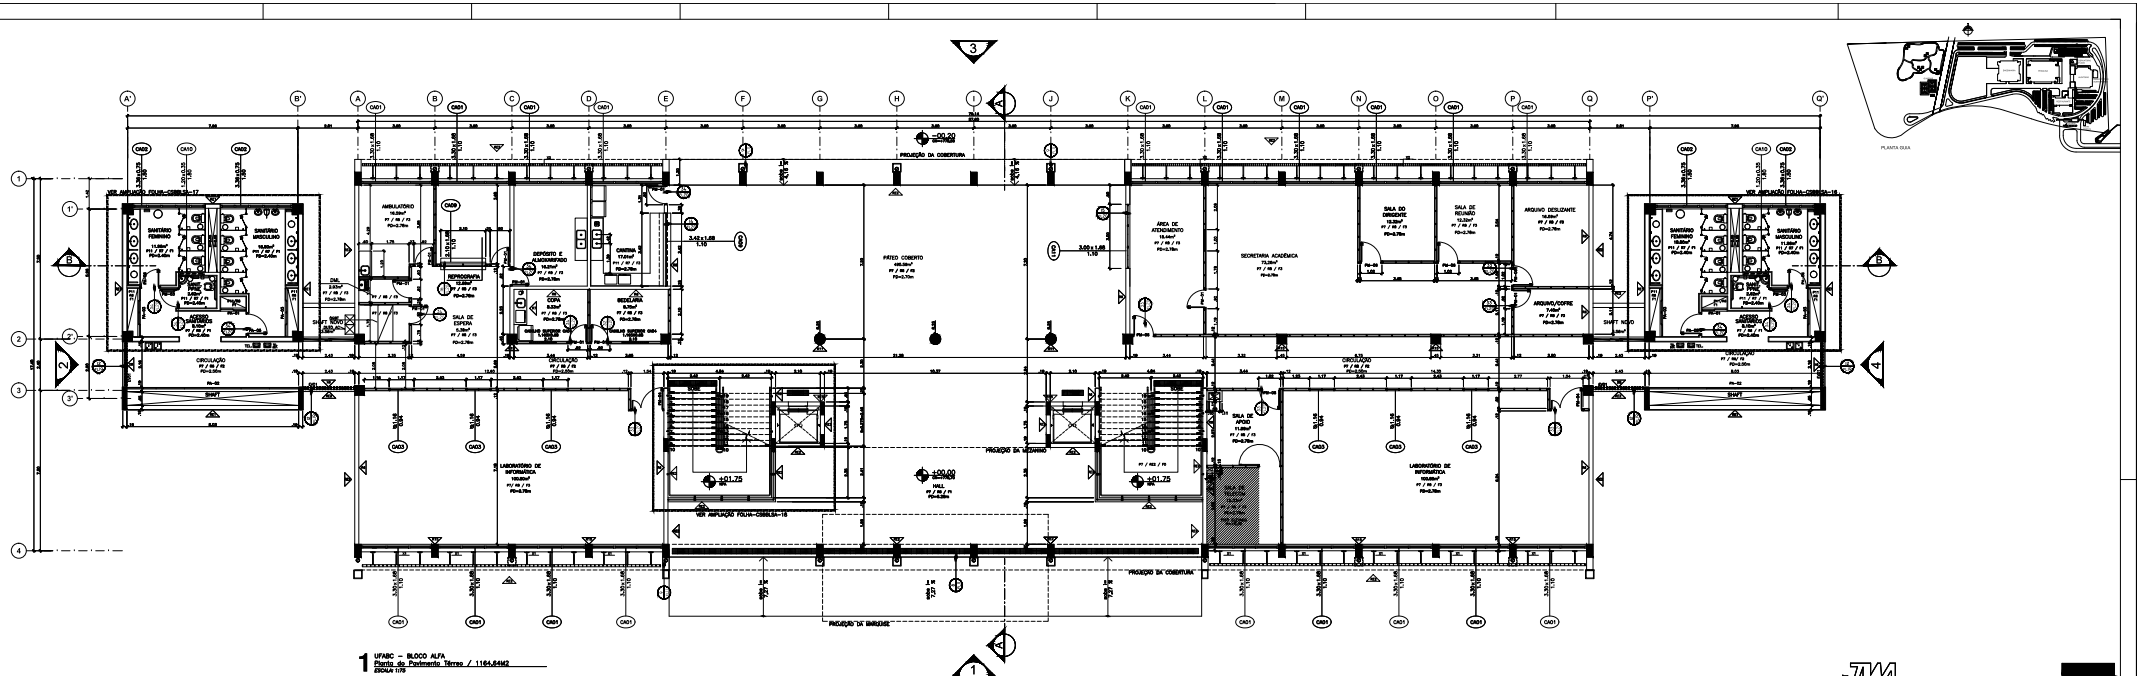

1 UFABC – BLOCO ALFA
Planta do Pavimento Térreo / 1164,64M2
ESCALA 1/75

UFABC / QUADRO GERAL DE ACABAMENTOS

PISOS INTERNOS

P1 - Piso em concreto selêlhico varrido e quartzo (cisa).

P2 - Piso em blocos pré-moldados, intertravado de concreto, 12,5cmx21cmx6cm, na cor Camurça (Buff), resistência compressiva 35Mpa, conforme NBR 9780 e 9781, Ref. Artgres 6cm, Gelasol ou equivalente (Linha Ecopaver).

P3/A3/B - Resíduo (Moi-Moi de pau-ver-blocos pré-moldados de concreto, 30cmx30cm, com arestas, conforme NBR 9780 e 9781, Ref. Ziggurate Encapado/Quadrado do Tecpavi ou equivalente, com preenchimento em brita n° 0, por trabalhável ~12%.)

P4 - Piso em blocos pré-moldados, intertravado de concreto, 12,5cmx21cmx6cm, nas cores Camurça (Buff), Vermelho e Cinza Chumbo, resistência compressiva mínima de 35Mpa, conforme NBR 9780 e 9781 , Ref. Artgres 6cm, Gelasol ou equivalente (Linha Ecopaver).

P5 - Piso em concreto armado desempenado (colorido / cafpeta e endireita / cosa de máquina).

P6 - Piso poliéstil para áreas externas, (tratamento de concreto, 20mm(espessura) da qual metade para uso poliéstil (Acabamento amarelo para uso poliéstil) de terra, conforme NBR 9781, NBR 9781 e NBR 9781, Mapei ou equivalente.

PISOS ESPECIAIS





P11 - Piso cerâmico, 45cmx45cm, linha Esencial, cor Granilite Cinza, PEI-4, fabricação Portobello ref. 18265 E.

P12 - Piso em cerâmica, tipo(s) esperado(s) de 3,0mm, em 100% (Porcelanato) com proteção antidacre, cor Verde ref. 8.01.0604, tipo Luminis, fabricação São Caetano ou equivalente.

P13 - Piso em tábuas de madeira tipo pó, tarjeta de 15cmx2cm, cor Ipê, acabamento em verniz meio brilho, fixados com barrotes de madeira pseroba de 5cmx6cm (preenchidos com argamassa de cimento e areia na proporção de 1:3 (Rdo-Ds acústico).

P14 - Piso de granito apicoado em placas 50cmx50cm, ser: cinza andorinha.

P15 - Piso de granito polido em placas 60cmx60cm, cor: cinza andorinha.

P16 - Piso em cerâmica vitrificada, esgotinho, ref. Atlasbul Ceramic, cor: Bege, ou PADBRAC ou equivalente. (Anfiteatro/Biblioteca/administração)

P17 - Piso em Deck de Madeira tratada(tabuas 10x2cm, em ipê, com acabamento em verniz marítimo acetinado. Sacrificio de madeira pseroba (sobrin) preenchidos com argamassa de cimento e areia na proporção de 1:5, ref. Suvinil ou equivalente.

P18 - Piso autonivelante em camada seca apoio de alta resistência a compressão, resistente a ataques químicos, espessura ≥ 2mm, sistema primer sobre o substrato. Cor: cinza platina.

PISOS ESPECIAIS

PE1 - Revestimento em cerâmica Eliane/Esmalte PEI 4, junta a prumo, ARCO design Magic Metalic, fabricação Portobello, ref. 08112 ET.

PE2 - Revestimento de fachada em chapisco, emboço e reboco com cobertura em textura acrílica cor: Areia Sun Dune - Coral.

PE3 - Revestimento de fachada em chapisco, emboço e reboco com pintura acrílica, linha Fachada 100% acrílica, cor: cinza 21152, ref. Suvinil, Coral ou equivalente.

PE4 - Revestimento de fachada em chapisco grosso com pintura acrílica, linha Fachada 100% acrílica, cor: cinza 21152, ref. Suvinil, Coral ou equivalente.

PE5 - Revestimento em cerâmica Eliane/Esmalte, PEI 3, junta a prumo, linha design, ou Lasenje JC 1220, ref Jatobá, ou equivalente

PE6 - Revestimento de fachada em chapisco, emboço e reboco com pintura acrílica, linha Fachada 100% acrílica, cor: cinza 21152, ref. Suvinil, Coral ou equivalente.

PE7 - Revestimento em cerâmica Eliane/Esmalte, PEI 3, junta a prumo, linha Atlântico, ref Vermelho Agores 60.501600, ref. Atlas ou equivalente

PE8 - Revestimento em cerâmica Eliane/Esmalte, PEI 3, junta a prumo, linha design, ref Pinta Magnum - JC 1005, ref Jatobá ou equivalente

PE9 - Pintura acrílica, linha Fachada 100% acrílica, cor preta, ref. Suvinil, Coral ou equivalente, entre selador acrílico, ref. Suvinil, Coral ou equivalente.

RC10- Revestimento em cerâmica Eliane/Esmalte, PEI 3, junta a prumo, linha plasma, cor Azul Riviera - JC 1813, ref Jatobá ou equivalente.

RC11- Bloco aparente, traço e seca com pintura acrílica, linha Fachada 100% acrílica, cor cinza 21152, ref. Suvinil, Coral ou equivalente.

RC12- Massa em revestimento em mosaico vidrítico, 2cmx2cm, em tom de laranja ref. 1500, Kidrell ou similar

RC13- Revestimento em chapa perfurada fixa de 0,25mm, em aço galvanizado 1,55mm, placas de 2,00mx1,20m referência perfurated 10.0mm, AISI 316L, pintura metálica na cor cimento fosco.

REVESTIMENTOS EXTERNOS

R1 - Revestimento de gesso em paredes internas em blocos de concreto, espessura 0,1cm, base em brita para gesso acartonado, (Placa de gesso acartonado, modelo Gyrofaco, Placa de gesso acartonado, (Gyrofaco Gyroroll ou equivalente com pintura tinta mil acrílica, cor: pedra, ref. Suvinil, Coral ou equivalente.

R2 - Revestimento em massa acrílica e pintura em tinta latex acrílica, semi-brilho, cor: pretto, ref. Suvinil, Coral ou equivalente. (parede em drywall)

R3 - Revestimento acústico com 50 de tecido não tecido termoadesivo de 350g/m2, espessura de 5cm , ref. Isover ou equivalente, fixada com perfis metálicos a tirante acústico e recoberto de painel de madeira (parede do auditório)

R4 - Revestimento acústico com 50 de tecido não tecido termoadesivo de 350g/m2, espessura de 5cm , ref. Isover ou equivalente, fixada com perfis metálicos a tirante acústico e recoberto de painel de madeira (parede do auditório)

R5 - Revestimento em cerâmica 11,5cm x 11,5cm x 0,5cm, PEI-4, branco neve(ou acetinado), referência Gail, linha Cerâmica Vista Nouvel 1203, ref Eliane/ou Mensella Andinatto - 3661, com fiteo em cerâmica 6x1 neve(ou produto ou cor similar) ou equivalente.

R6 - Revestimento em massa acrílica, 2,00mx2,00cm, tipo degrade arrefecer, em tons fora de serie, sendo 20% de tom 230 e 30% de tom 2450 e 50% do tom 200, referência Kidrell (Foyer).

R7 - Concreto aparente, com acabamento em verniz acrílico incolor brilhante, inclusive adicionando o tauimento mecânico, ref. Suvinil ou equivalente

R12 - Revestimento em placas acústicas com superfície esculpida em cuntras ampesiaras a base de esquma flexível de poliuretano, 1000x500mm, ampitoue, cor cinza (platina, classificação (Bfl)-s1), linha Wallfelt Soft Vau, modelo 10P50, tamer ou equivalente em geometria, qualidade e desempenho.

R13 - Revestimento em placas acústicas com superfície esculpida em cuntras ampesiaras a base de esquma flexível de poliuretano, 1000x500mm, ampitoue, cor cinza (platina, classificação (Bfl)-s1), linha Wallfelt Soft Vau, modelo 10P50, tamer ou equivalente em geometria, qualidade e desempenho.

R14 - Revestimento em placas de madeira (Moi-Moi), linha Ziggurate encapado/quadrado, (Tecpavi ou equivalente com pintura tinta mil acrílica, cor: cinza 21152, ref. Suvinil, Coral ou equivalente.

R15 - Revestimento em massa acrílica e pintura em tinta acrílica, semi brilho, na cor branca - Ref. Coral.
Cor: conforme projeto arquitetônico



















IMPERMEABILIZAÇÃO / ESPECIFICAÇÕES

SOTEIA 01 - 08/01 — VIGAS CALHA: Manta asfáltica produzida a partir da modificação física de asfalto com polímeros (plastômeros PL / elastômeros EL), extrudada com não-tecido de filamentos contínuos de poliéster previamente estabilizado, reforço, acabamento alumínizado. Ref. Viapol.

SOTEIA 02 - 08/02 — LAJES PRE MOLDADAS: Manta asfáltica produzida a partir da modificação física do asfalto com polímeros (plastômeros PL / elastômeros EL), extrudada com não-tecido de filamentos contínuos de poliéster previamente estabilizado, 4mm, NBR 9952. Ref. Torodin 4mm.

SOTEIA 03 - 08/03 — LAJES JARDIMEIRAS: Manta asfáltica produzida a partir da modificação física do asfalto com polímeros (plastômeros PL / elastômeros EL). Extrudada com não-tecido de filamentos contínuos de poliéster previamente estabilizado. Proteção: uma camada de argamassa inclusive hidrofuga aditivo, espessura 2cm. Ref. Torodin Asfalto 4mm, Torodin/Viapol ou equivalente

SOTEIA 04 - 08/04 — BALCÕES, POÇO DOS ELEVADORES E PAREDES INTERNAS E EXTERNAS: Revestimento impermeabilizante, elástico e resistente a raios UV, à base de resinas sintéticas e cimentos especiais e polímeros de baixo módulo de elasticidade impermeabilizante, aderência e resistência mecânica. NBR 11905 Ref. Viapluz 1030, Torodim/Viapol ou equivalente

SOTEIA 05 - 08/05 — RESERVATÓRIOS ENTERRADOS E ELEVADOS, ESPELHO D'ÁGUA E ÁREAS INDUSTRIAIS: Impermeabilizante a base de resinas sintéticas e cimentos especiais e polímeros de baixo módulo de elasticidade (cristalizante). Capa composição líquida de uma membrana de polímero modificado com cimento para impermeabilizar de reservatórios, fundações e impermeabilizante. Ref. Viapluz 1030 Fibras, Torodim/Viapol ou equivalente

NOTAS GERAIS:

- ALTERAÇÕES DEVERÃO TER AUTORIZAÇÃO PRÉVIA DO RESPONSÁVEL PELO PROJETO E DA FISCALIZAÇÃO
- VER RELAÇÃO DE DOCUMENTOS - CSBDET-A-ACB-001
- VER TABELA DE ACABAMENTOS - CSBDET-A-ACB-001
- VERIFICAR AS MEDIDAS NA OBRA
- TODAS AS MEDIDAS REPRESENTADAS ASSUMEM-SE AS ALVENARIAS E ESTRUTURA SEM REVESTIMENTO
- O DIMENSIONAMENTO E A ESTABILIDADE DAS PEÇAS SÃO DE RESPONSABILIDADE DA EMPRESA EXECUTORA DO SERVIÇO
- MEDIDAS E NÍVEIS EM METROS (EXCETO ONDE INDICADO)
- VERIFICAR TODAS AS MEDIDAS EM OBRA ANTES DA EXECUÇÃO.
- A EMPRESA EXECUTORA DEVERÁ FORNECER OS MATERIAIS CONFORME DETALHE ESPECÍFICO DE PROJETO OU EQUIVALENTE EM GEOMETRIA, DESEMPENHO E QUALIDADE.
- TODAS AS PORTAS DEVERÃO RECEBER SOLEIRAS CONFORME CRITÉRIOS ESPECIFICADOS NOS DETALHES TÍPICOS DE SOLEIRAS.

JWA ISO 9001 **Construção e Comércio Ltda.** [redacted]
AV. PEDRO BERTOLINI, 1170
OSVAL MARTINS - PIRAPOZO

Descrição de revisão

REVISÃO	DESCRIÇÃO	DATA
00	**AO BACC - EMISSÃO PARA AMI**	
01	**ATENDIMENTO AOS COMENTÁRIOS DA GERMILLO**	10/10/10
02	**ATENDIMENTO AOS COMENTÁRIOS DA GERMILLO**	14/05/11
03	**REVISÃO GERAL E A**	26/07/11
04	**COMPATIBILIZAÇÃO - PROJETOS EXECUTIVOS**	04/01/12
05	**ANÁLISE CRÍTICA - PROJETO EXECUTIVO - 00/11/09**	10/11/09
06	**REVISÃO GERAL**	
00		15/10/09

UFABC — FUNDAÇÃO UNIVERSIDADE FEDERAL DO ABC
PREFEITURA UNIVERSITÁRIA
COORDENAÇÃO DE PROJETOS - UFABC/SBC

OBRA	CSB - CAMPUS SÃO BERNARDO
PROJETO	PROJETO EXECUTIVO
DISCIPLINA	ARQUITETURA
ENDEREÇO	RUA DO TÚNEL S/N
DESCRIÇÃO	BLOCO ALFA - SALAS DE AULA PLANTA N. 0,00
RESP. TÉCNICO	[redacted]
DESENHISTA	[redacted]
ESCALA	1:75
DATA	15/10/10

CSBABLSA-A-BASE-100-0