08
20
04
15
HERBÁRIO
16
06
05
26
25
33
- VER NOTA ESPECÍFICA
34
11
EPSILON
12
24
23
PASSEIO
JARDIM
GAMA
PÁTIO DE VEÍCULOS
ABRIGO DE LIXO/GLP
PÓRTICO DE ACESSO
ENTRADA VEÍCULOS
SAÍDA VEÍCULOS
TANQUES DE EQUALIZAÇÃO
TANQUE DE RETARDO
MURO 03
VIA 4
CICLOVIA
ESTACIONAMENTO 01 - 67 vagas
ESTACIONAMENTO 02 - 73 vagas
MOTOS - 106 vagas
ETA DE FUTURO
CUTAR
ABRIGO GLP
ETE
30,71 m (16-17)
69,47 m (17-21)
239,35 m (19-20)
781,09
779,687
779,601
779,160
778,320
779,787
779,236
778,272
778,297
777,252
777,480
776,897
775,497
774,247
774,190
774,500
773,525
773,365
773,322
772,795
772,626
772,067
772,150
776,000
775,670
775,080
774,876
776,250
776,076
774,832
774,579
773,761
773,965
773,856
773,437
773,388
773,366
773,299
773,270
773,269
773,106
772,590
772,387
772,348
772,166
772,140
771,640
771,506
783,95
783,00

N

1 UFABC
IMPLANTAÇÃO – PARTE 04
ESCALA: 1:250

LEGENDA

PISOS EXTERNOS

- P1 - Piso em concreto asfáltico usinado a quente (vias)
- P2 - Piso em blocos pré-moldados, intertravado de concreto, retangular 10cmx8cmx6cm, na cor Cinza Natural, resistência compressão 35Mpa, conforme NBR 9780 e 9781, *Ref.* Squadro 6cm, Glasser ou equivalente (estacionamentos)
- VAGAS - Requadro 1.35x4.80m de piso em blocos pré-moldados de concreto, 30x45x6cm, conforme NBR 9780 e 9781, Ref.: Pisograma Pavigrade/Quadrado da Tecpavi ou equivalente, com preenchimento em brita n° 01 (permeabilidade = 62%)
- P3 - Piso em blocos pre-moldados, intertravado de concreto, retangular 10cmx8cmx6cm, nas cores Camurça (Buff), Grafite (Future Gray) e Amarelo (London Tan), resistência compressão 35Mpa, conforme NBR 9780 e 9781, Ref. Squadro 6cm, Glasser ou equivalente (passeios de pedestres)
- P4 - Piso em concreto armado desempenado (ciclovias / calçadas envoltórias / escadas)
- P4A - Piso em concreto armado desempenado com pintura em látex acrílico para piso. (quadras poliesportivas)
- P5 - Piso podotátil para áreas externas, intertravado de concreto, 20cmx20cmx6cm, na cor vermelha para piso podotátil direcional e amarelo para piso podotátil de alerta, conforme NBR 9780, NBR 9781 e NBR 9050, Maski ou equivalente

REVESTIMENTOS EXTERNOS

- RE10 - Revestimento em cerâmica 5cmx5cm, PEI 2, junta a prumo, linha piscina, cor Azul Riviera - JC 1812, ref Jatobá ou equivalente (Espelhos d´Água)

DETALHES GERAIS (EXTERNOS) - PORTÕES, GRADIS e ALAMBRADOS

GD01 - Gradil com fechamento em painel de arame zincado, módulo 2,50x1,53m (Conforme projeto específico) ref. tipo: nylofor "belgo bekaert arames" , revestido com pintura eletrostática em poliester, na cor branca. Fixado a poste metálico tubular 60x40x1,55mm revestido com pintura eletrostática em poliester, na cor branca. Sobre alvenaria em bloco de concreto (14x19x39cm) e revestimento em pintura latéx acrílica, na cor branco neve 01 ref. suvinil ou equivalente. (Divisa do terreno)

GD02 - Portão de abrir, em 02 folhas, 6,00x2,10m, com fechamento em painel de arame zincado (Conforme projeto específico) ref. tipo: nylofor "belgo bekaert arames" , revestido com pintura eletrostática em poliester, na cor branca. Estruturado e fixado em perfis metálicos tubulares 60x40x1,55mm revestido com pintura eletrostática em poliester, na cor branca. Conjunto de dobradiças, fechos e ferrolhos. (Faixa de domínio da Petrobras)

GD03 - Portão de abrir, em 01 folha, 2,10x2,10m, com fechamento em painel de arame zincado (Conforme projeto específico) ref. tipo: nylofor "belgo bekaert arames" , revestido com pintura eletrostática em poliester, na cor branca. Estruturado e fixado em perfis metálicos tubulares 60x40x1,55mm revestido com pintura eletrostática em poliester, na cor branca. Conjunto de dobradiças, fechos e ferrolhos. (Guarita)

GD04 - Portão de abrir, em 01 folha, 1,25x2,10m, com fechamento em painel de arame zincado (Conforme projeto específico) ref. tipo: nylofor "belgo bekaert arames" , revestido com pintura eletrostática em poliester, na cor branca. Estruturado e fixado em perfis metálicos tubulares 60x40x1,55mm revestido com pintura eletrostática em poliester, na cor branca. Conjunto de dobradiças, fechos e ferrolhos. (Portaria)

GD05 - Portão de correr, em 01 folha, 12,30x2,10m, com fechamento em painel de arame zincado (Conforme projeto específico) ref. tipo: nylofor "belgo bekaert arames" , revestido com pintura eletrostática em poliester, na cor branca. Estruturado e fixado em perfis metálicos tubulares 60x40x1,55mm revestido com pintura eletrostática em poliester, na cor branca. Conjunto de trilhos, roldanas, dobradiças, fechos e ferrolhos. (Portaria - Acesso de veículos - Saída)

GD06 - Portão de correr, em 01 folha, 11,10x2,10m, com fechamento em painel de arame zincado (Conforme projeto específico) ref. tipo: nylofor "belgo bekaert arames" , revestido com pintura eletrostática em poliester, na cor branca. Estruturado e fixado em perfis metálicos tubulares 60x40x1,55mm revestido com pintura eletrostática em poliester, na cor branca. Conjunto de trilhos, roldanas, dobradiças, fechos e ferrolhos. (Portaria - Acesso de pedestres)

GD07 - Portão de correr, em 01 folha, 8,70x2,10m, com fechamento em painel de arame zincado (Conforme projeto específico) ref. tipo: nylofor "belgo bekaert arames" , revestido com pintura eletrostática em poliester, na cor branca. Estruturado e fixado em perfis metálicos tubulares 60x40x1,55mm revestido com pintura eletrostática em poliester, na cor branca. Conjunto de trilhos, roldanas, dobradiças, fechos e ferrolhos. (Portaria - Acesso de veículos - Entrada)

AL01 - Alambrado de fundo com fechamento em tela de arame galvanizado fio 10 - malha quadrangular 2", módulo 2,50x4,00m (Conforme projeto específico) Estruturado e fixado em perfis em aço galvanizado Ø 2" x 1 1/4" sobre mureta em alvenaria de blocos de concreto nas dimensões de 19cmx19cmx39cm, h=0,90m, revestimento RE03 em ambas as faces. (Quadras esportivas)

AL02 - Alambrado de fundo com fechamento em tela de arame galvanizado fio 10 - malha quadrangular 2", módulo 2,50x2,40m (Conforme projeto específico) Estruturado e fixado em perfis em aço galvanizado Ø 2" x 1 1/4" sobre mureta em alvenaria de blocos de concreto nas dimensões de 19cmx19cmx39cm, h=0,30m, revestimento RE03 em ambas as faces. (Quadras esportivas)

DETALHES GERAIS (EXTERNOS) - FECHAMENTOS, MURETAS, BANCOS e PEITORIS

MR01 - Muro em alvenaria de blocos de concreto nas dimensões de 14cmx19cmx39cm, h=2,80m, limpo e seco, com revestimento em pintura acrílica, na cor branco neve 01 ref. suvinil ou equivalente. (Divisa do terreno)

MR02 - Mureta em alvenaria armada de blocos de concreto nas dimensões de 19cmx19cmx39cm, h=0,60m, revestido externamente com RE03 e internamente com RE10. (Espelhos d´Água)

MR03 - Mureta em alvenaria de blocos de concreto nas dimensões de 19cmx19cmx39cm, h=0,20m, revestimento RE03 em ambas as faces. (muretas de jardineira)

MB01 - Mastro de bandeira em tubo de aço galvanizado Ø 4" a 2 1/2", h=9,00m, com sistema de gancho e roldana, fixado em base de concreto desempenado, com acabamento em pintura esmalte sintético semi-brilho, na cor branco neve 01 ref. suvinil ou equivalente (Conforme detalhe específico)

BB01 - Bicicletário com 04 hastes metálicas, h=0,80m, de tubo Ø57,2 x 2,0 ASTM-A-500, fixado em base de concreto desempenado 5,10x2,20m, com acabamento em pintura esmalte sintético semi-brilho, na cor branco neve 01 ref. suvinil ou equivalente (Conforme detalhe específico)

BR01 - Bate-rodas tubular Ø 6", compr=2,40m, com conexão 90° em ambas as extremidades para fixação ao piso, acabamento em pintura esmalte sintético semi-brilho, na cor amarelo ref. suvinil ou equivalente (Conforme detalhe específico)

DETALHES GERAIS (QUADRAS POLIESPORTIVAS)

QD01 - Trave de futebol em tubo de aço galvanizado Ø=76,2mm, 3,00x2,00m, com estrutura complementar tubular Ø 1" e ganchos de fixação, acabamento em pintura esmalte sintético semi-brilho, na cor branco neve 01 ref. suvinil ou equivalente, com espera de tubo de PVC para fixação no piso . (Conforme detalhe específico)

QD02 - Tabela de basquete em chapa de compensado com colagem fenólica (esp=20mm), com aro e cesto em aço galvanizado, fixado em estrutura de aço treliçada "L" 38x3,2mm e anel de fixação em pilar de concreto Ø 30 cm, h=3,90m. Acabamentos: estrutura metálica em pintura esmalte sintético semi-brilho, na cor branco neve 01 ref. suvinil ou equivalente e pilar - RE3 (Conforme detalhe específico)

QD03 - Postes para rede de voleibol em tubo de aço galvanizado Ø=76,2mm, h=2,50m, com sistema de carretilha, roldanas e ganchos, com acabamento em pintura esmalte sintético semi-brilho, na cor branco neve 01 ref. suvinil ou equivalente (Conforme detalhe específico)

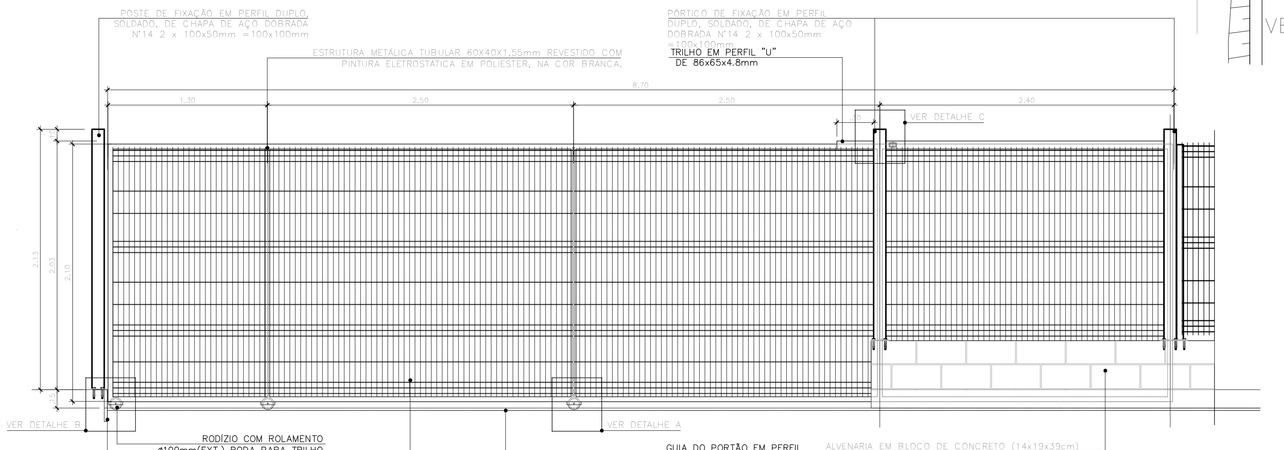

GD07 PORTÃO DE CORRER
ELEVAÇÃO
ESCALA 1:25

GD07 PORTÃO DE CORRER
PLANTA
ESCALA 1:25

ACABAMENTOS: TODAS OS ELEMENTOS METÁLICOS SERÃO GALVANIZADAS E TERÃO ACABAMENTO EM ESMALTE SINTÉTICO NA COR BRANCO NEVE 01 REF. SUVINIL OU SIMILAR, EXCETO OS QUE JÁ APRESENTAM OS ACABAMENTOS INDICADOS.

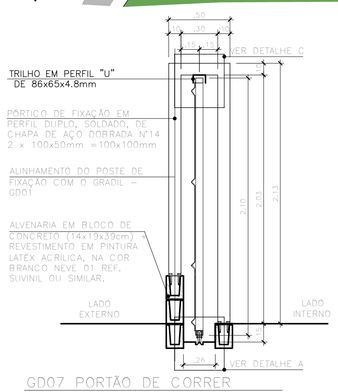

GD07 PORTÃO DE CORRER
PLANTA
ESCALA 1:25

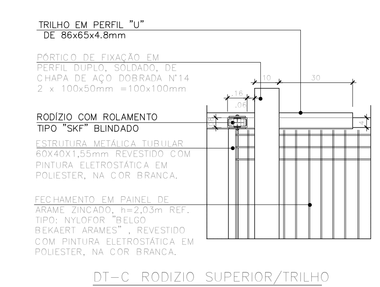

DT-C RODIZIO SUPERIOR/TRILHO
ESCALA 1:10 (medidas em centímetros)

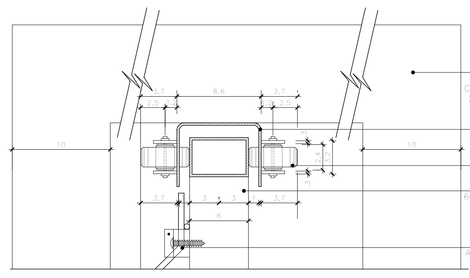

DT-C RODIZIO SUPERIOR/TRILHO
ESCALA 1:5 (medidas em centímetros)

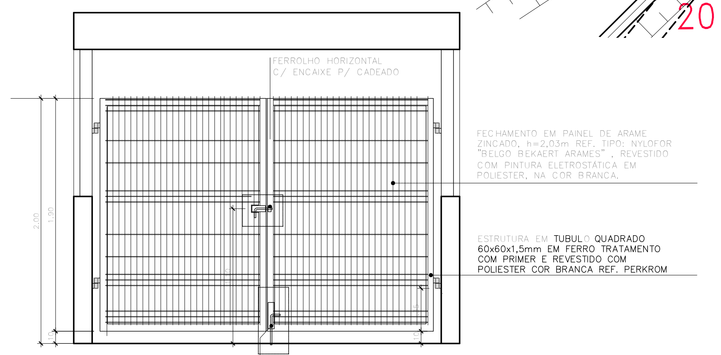

GD08 PORTÃO DUPLO DE ABRIR
ELEVAÇÃO
ESCALA 1:25

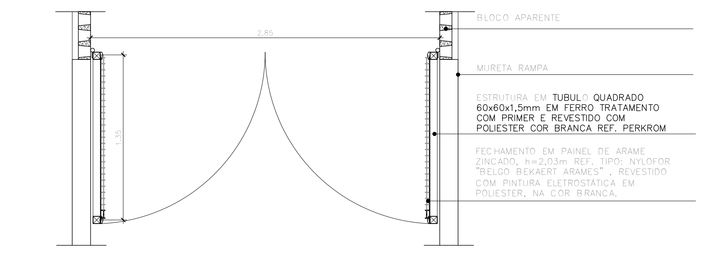

GD08 PORTÃO DUPLO DE ABRIR
PLANTA – 01 UNIDADE
ESCALA 1:25

- **ESTAÇÃO DE TRATAMENTO DE ESGOTO - ESTE EQUIPAMENTO E TODA SUA INFRAESTRUTURA SERÃO IMPLANTADOS APÓS AVALIAÇÃO PÓS-OCUPAÇÃO PELA UFABC. SENDO APRESENTADOS NESTE DOCUMENTO APENAS EM CARÁTER DE PREVISÃO FUTURA**

Descrição da revisão

REVISÃO	DESCRIÇÃO:	DATA:
03	LOCAÇÃO LIXO/GLP	16/05/12
05	MUDANÇA ESCADA ACESSO A PRAÇA, RETIRADA DA RAMPA	15/12/11
04	REDUÇÃO VAGAS ESTACIONAMENTO 2 COM RELOCAÇÃO TALUDE	28/11/11
B	ESTUDO IMPLANTAÇÃO INCLUSÃO ALFA A// ESTACIONAMENTO 6 ,// RELOCAÇÃO TANQUE RETARDO	04/03/11
A	ESTUDO IMPLANTAÇÃO CTNFRA/RELOCAÇÃO OMEGA/ACESSO PROVISÓRIO/ESTACIONAMENTO ALFA	04/02/11
3	ATENDIMENTOS AOS COMENTÁRIOS – RELATÓRIO GERBELLO	23/09/10

UFABC
FUNDAÇÃO UNIVERSIDADE FEDERAL DO ABC
PREFEITURA UNIVERSITÁRIA
COORDENAÇÃO DE PROJETOS - UFABC/SBC

OBRA: CSB - CAMPUS SÃO BERNARDO
FASE: PROJETO EXECUTIVO — DISC.PLANA: U — REVISÃO: 06
DISCIPLINA: URBANISMO
LOCAL: RUA DO TÚNEL S/Nº
DESCRIÇÃO: PROJETO DE IMPLANTAÇÃO
IMPLANTAÇÃO GERAL - PARTE 04
FOLHA: 05/15
PROJETO: — VERIFICADO: — ESCALA: 1:750
DESENHO: — APROVADO: — DATA: 23/09/10
RESP.TEC.: — ÁREA:

C SBURB – A – IMP – 005 – R06