



SL-14

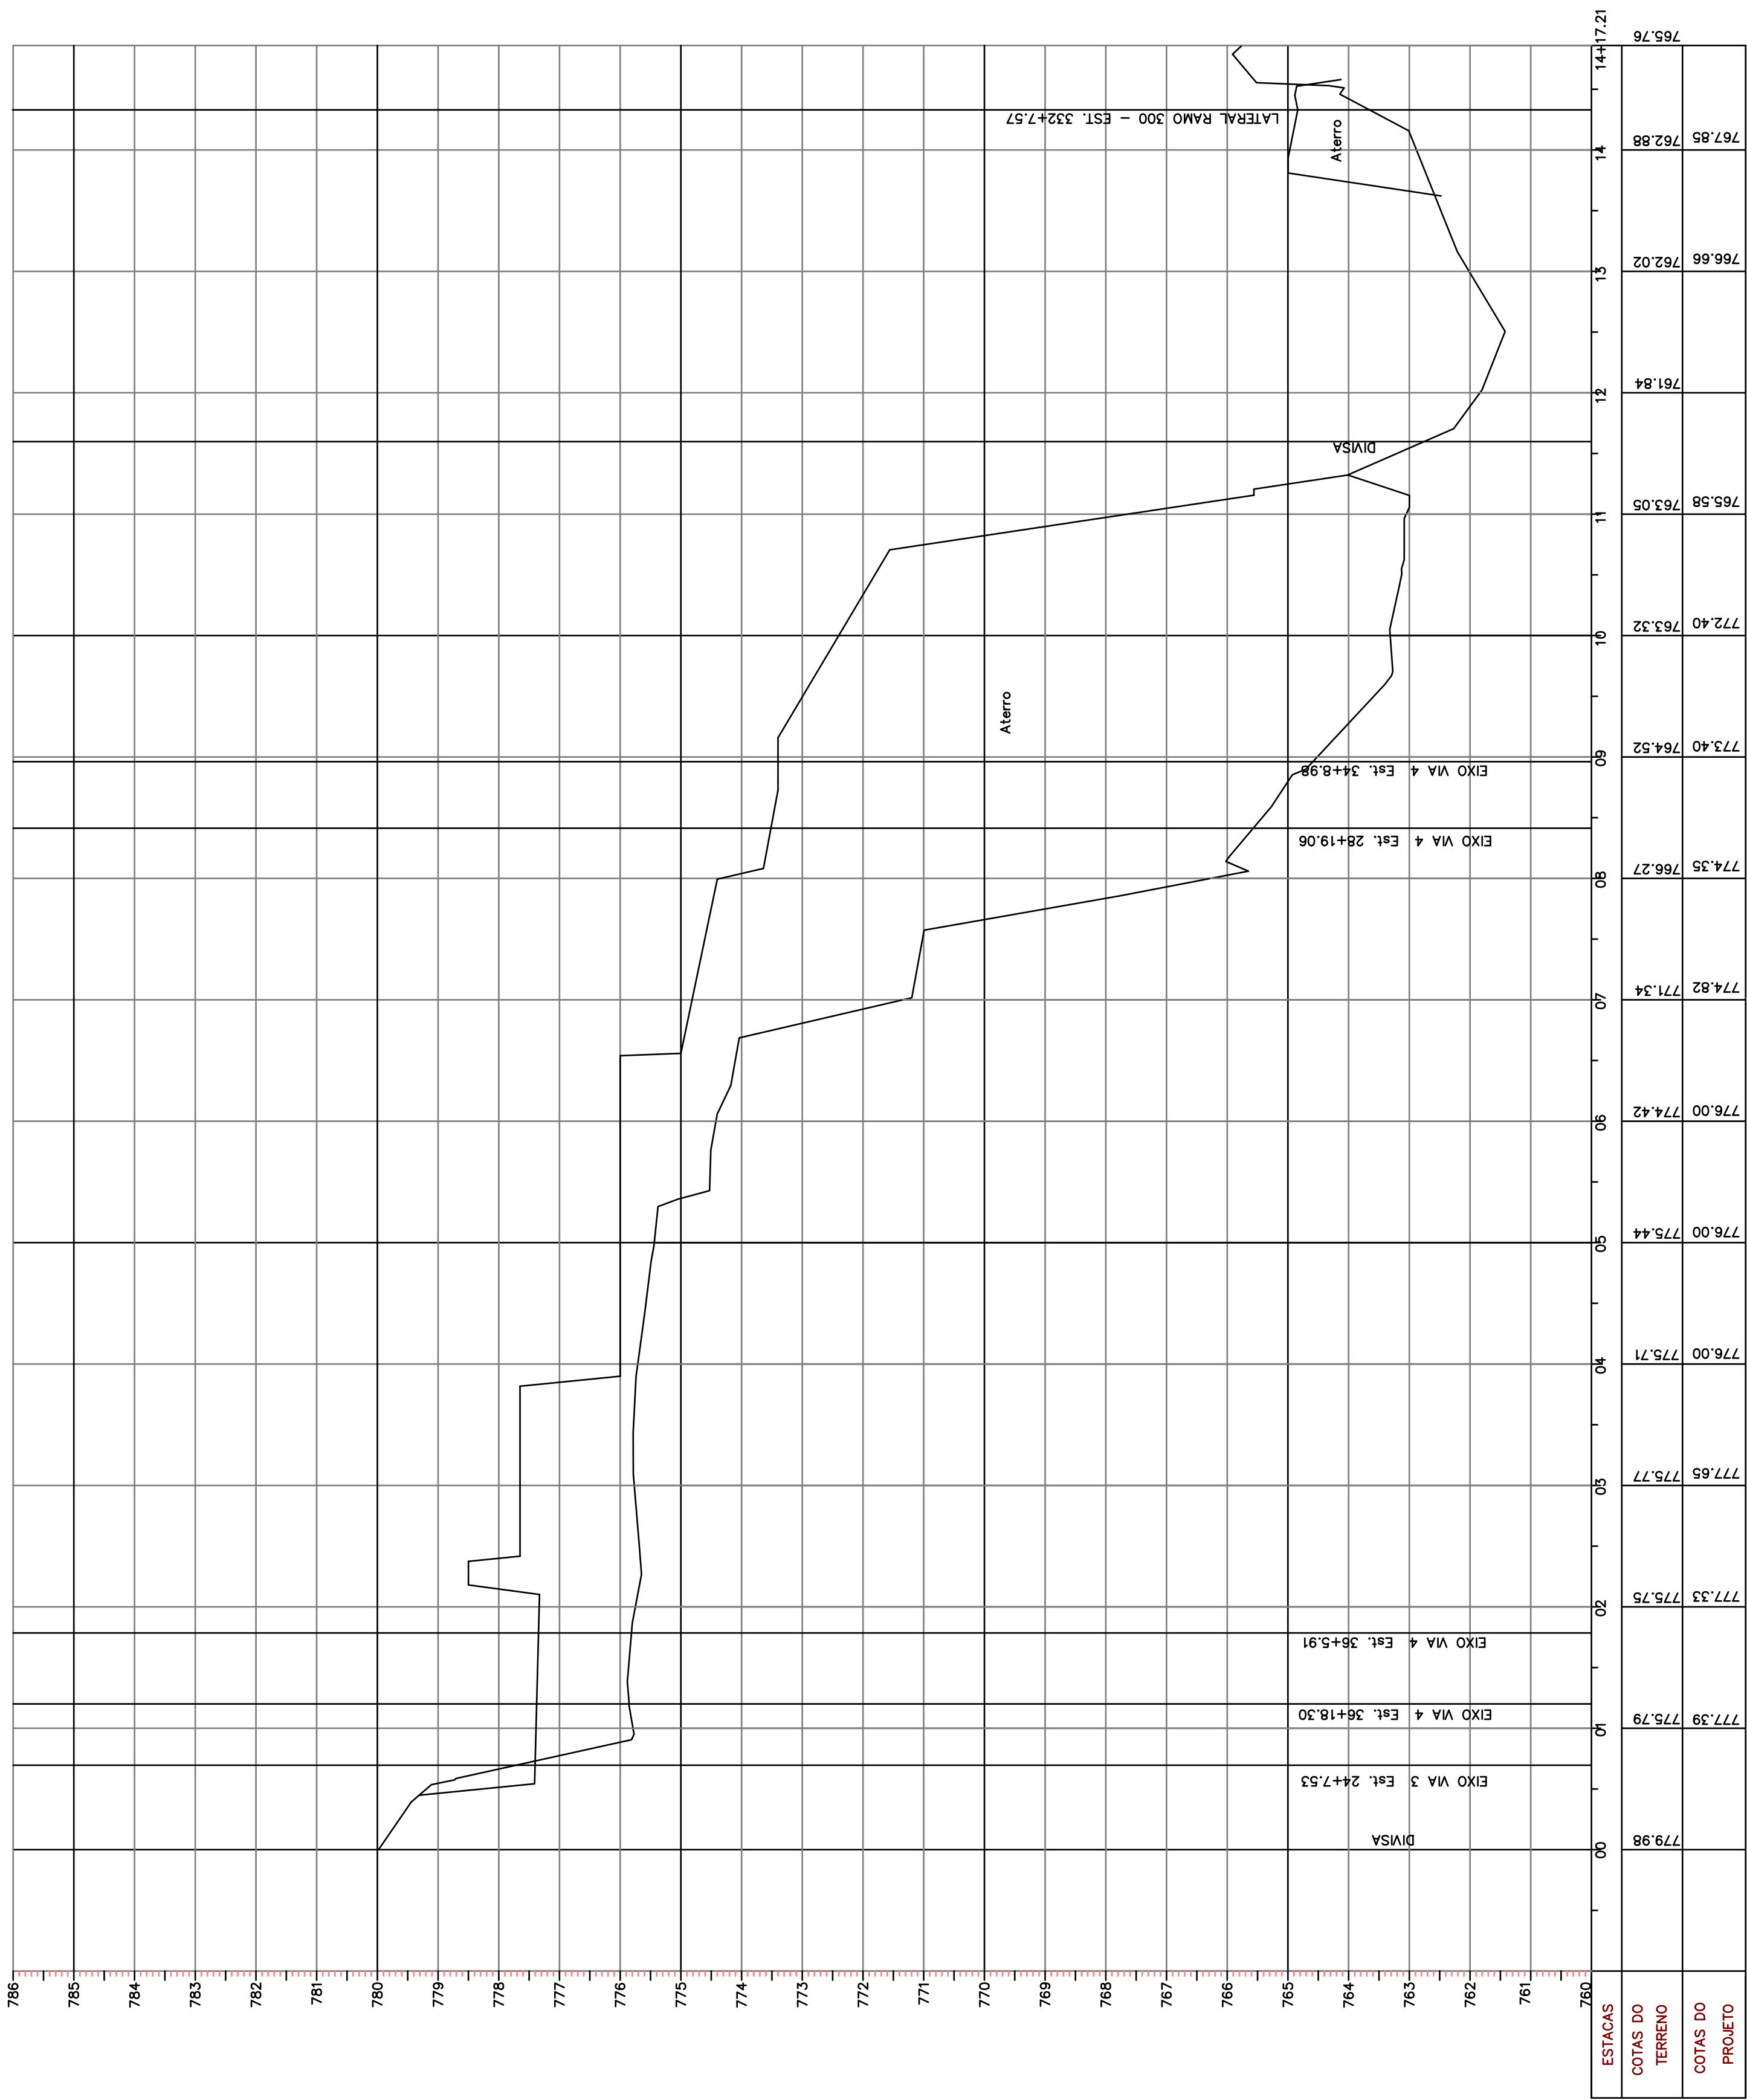

SL-13

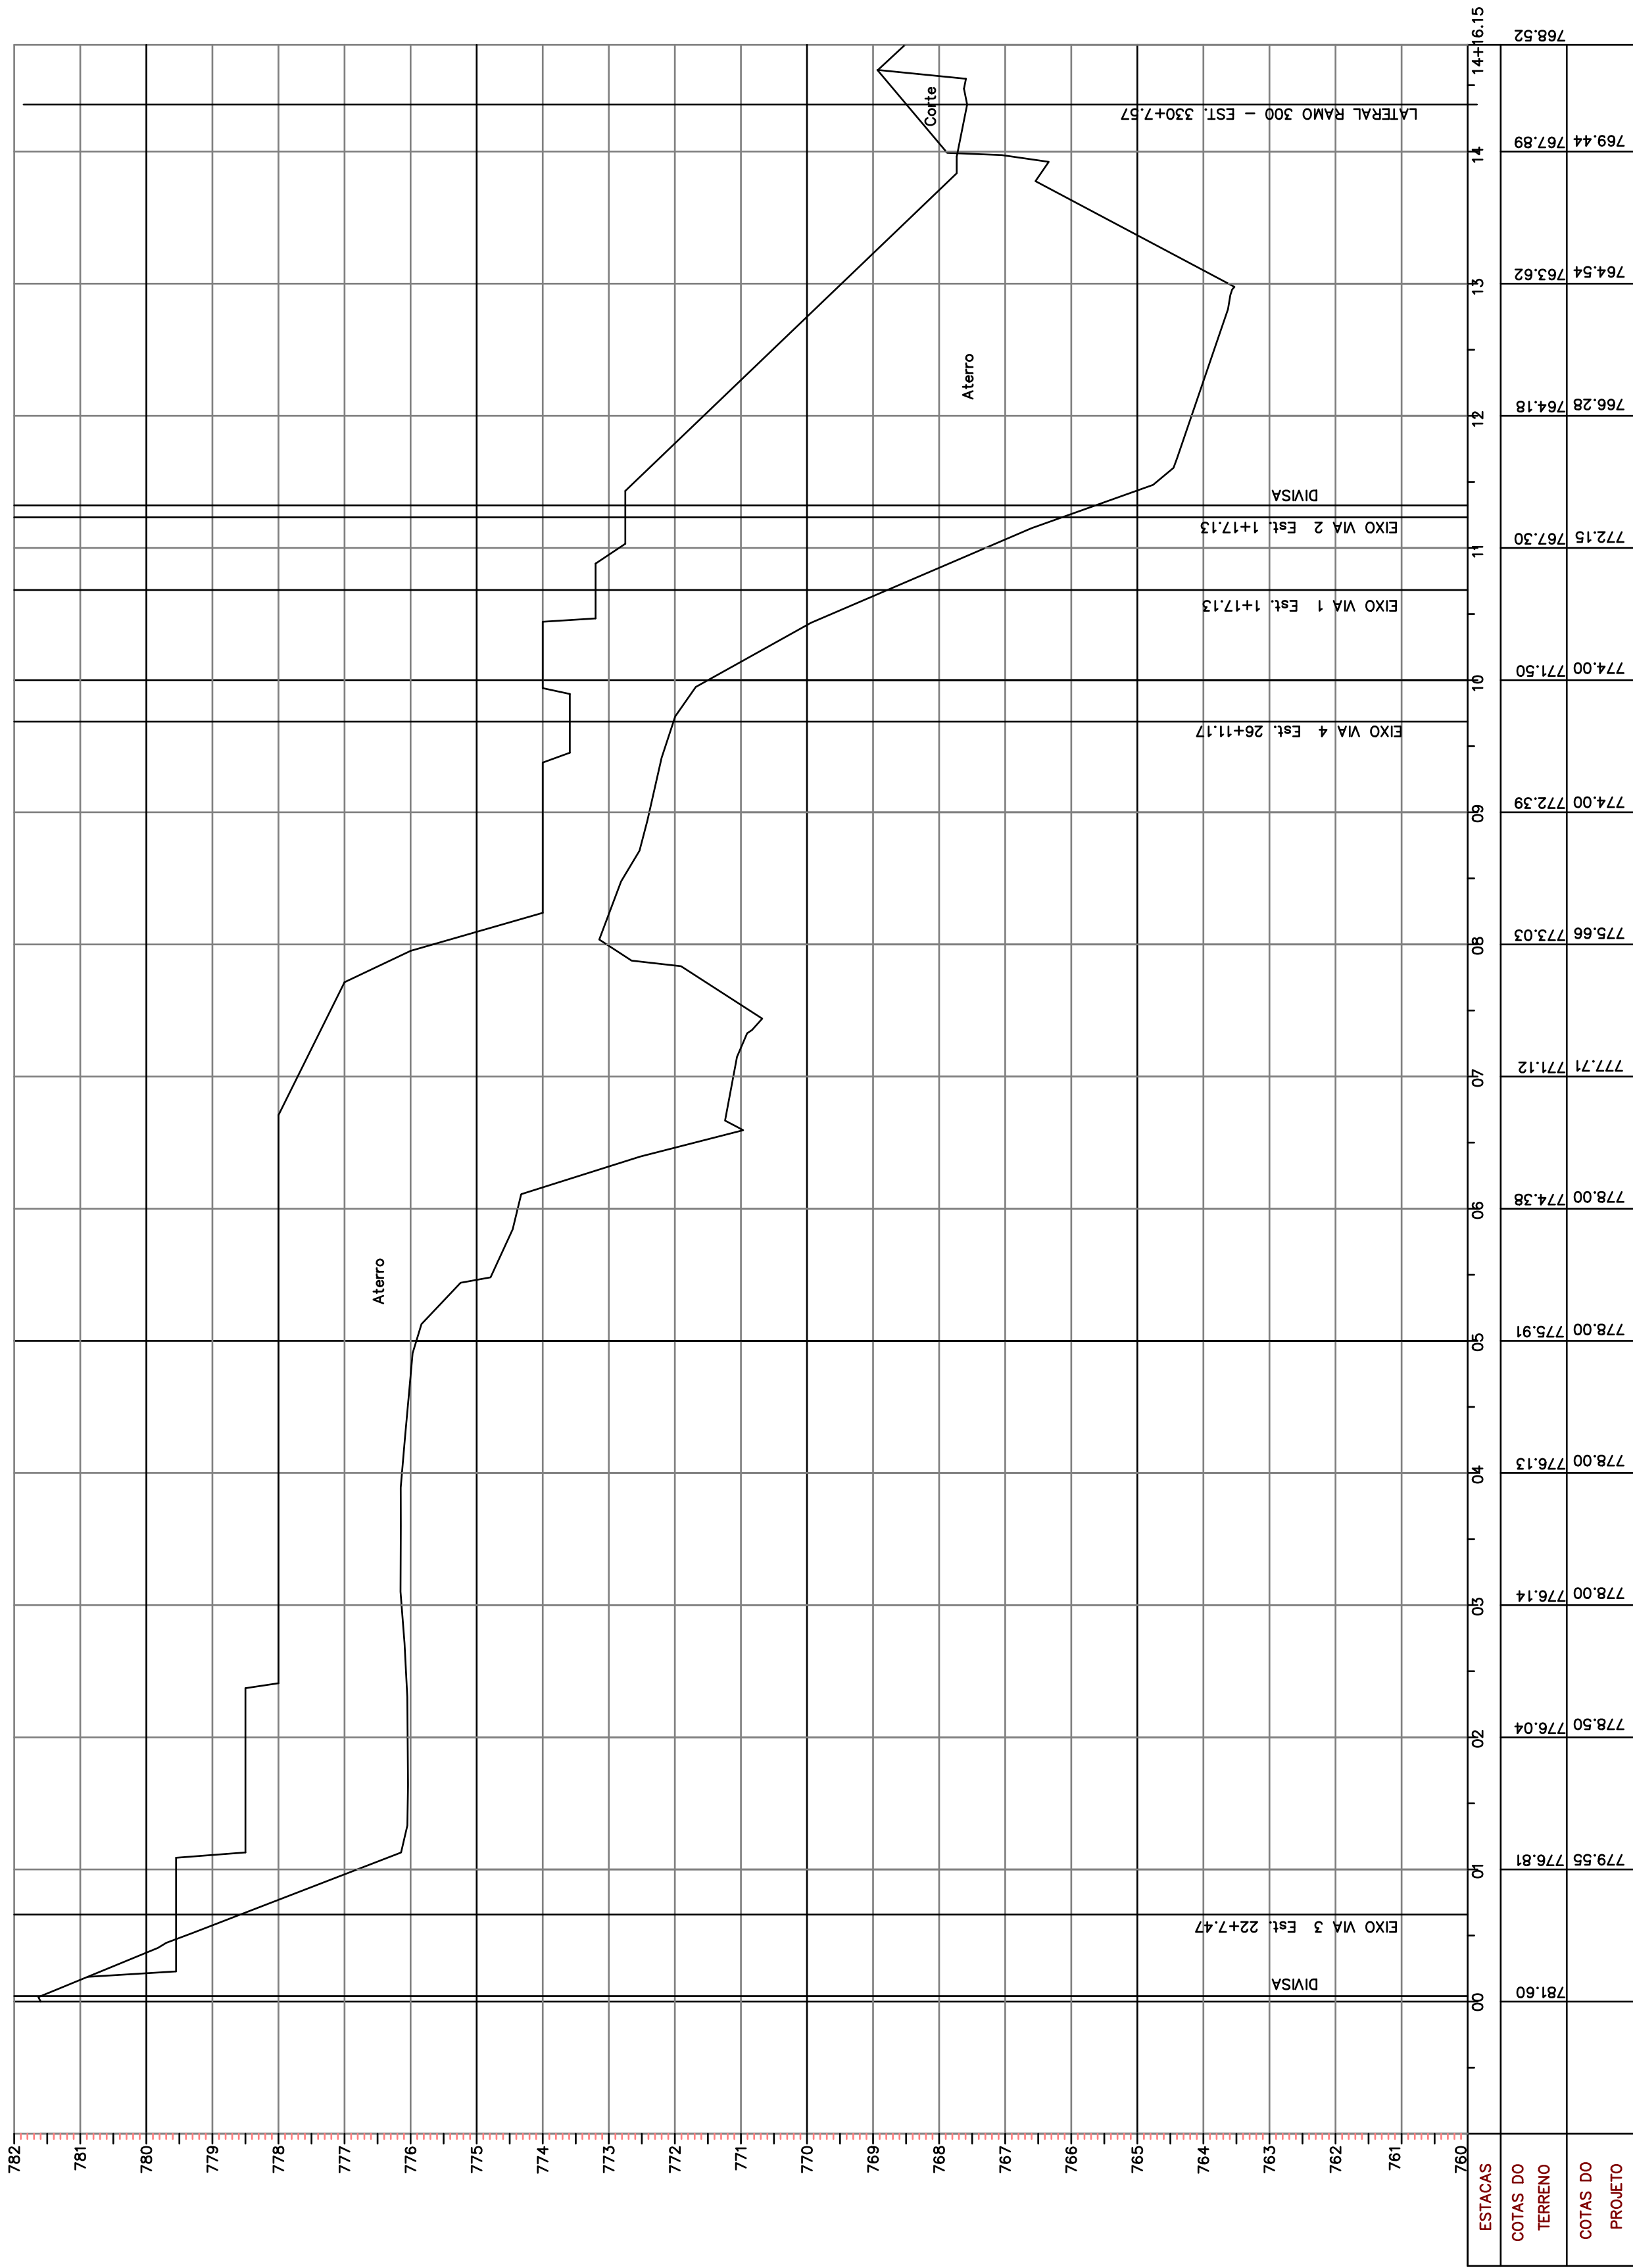

BENNO

ACADÊMICA

ALCA. NUNO APARECIDO
ALCA. MARCEL PEREIRA

Descrição de verificação

REVISÃO

REVISÃO

07

ATENDIMENTO AOS COMITANTES DA GERÊNCIA

27/09/10

REVISÃO

REVISÃO

06

ATENDIMENTO AOS COMITANTES DA GERÊNCIA

24/09/10

REVISÃO

REVISÃO

05

ATENDIMENTO AOS COMITANTES DA GERÊNCIA

16/09/10

REVISÃO

REVISÃO

00

REVISÃO FINAL

FUNDAÇÃO UNIVERSIDADE FEDERAL DO ABC

PREFEITURA UNIVERSITÁRIA

COORDENAÇÃO DE PROJETOS - UPACORSEC

CSB - CAMPUS SÃO BERNARDO

PROJETO EXECUTIVO

URBANISMO

RUA DO TÚNEL SIN

SECCAO LONGITUDINAL SL-13 e SL-14

PROJETO: UP

REVISÃO: UP

REVISÃO: CSB

REVISÃO: AP

DATA:

27/09/10

27/09/10

16/09/10

PROJETO: 17/09/10

REVISÃO: 17/09/10

REVISÃO: 27/09/10