



ST-1

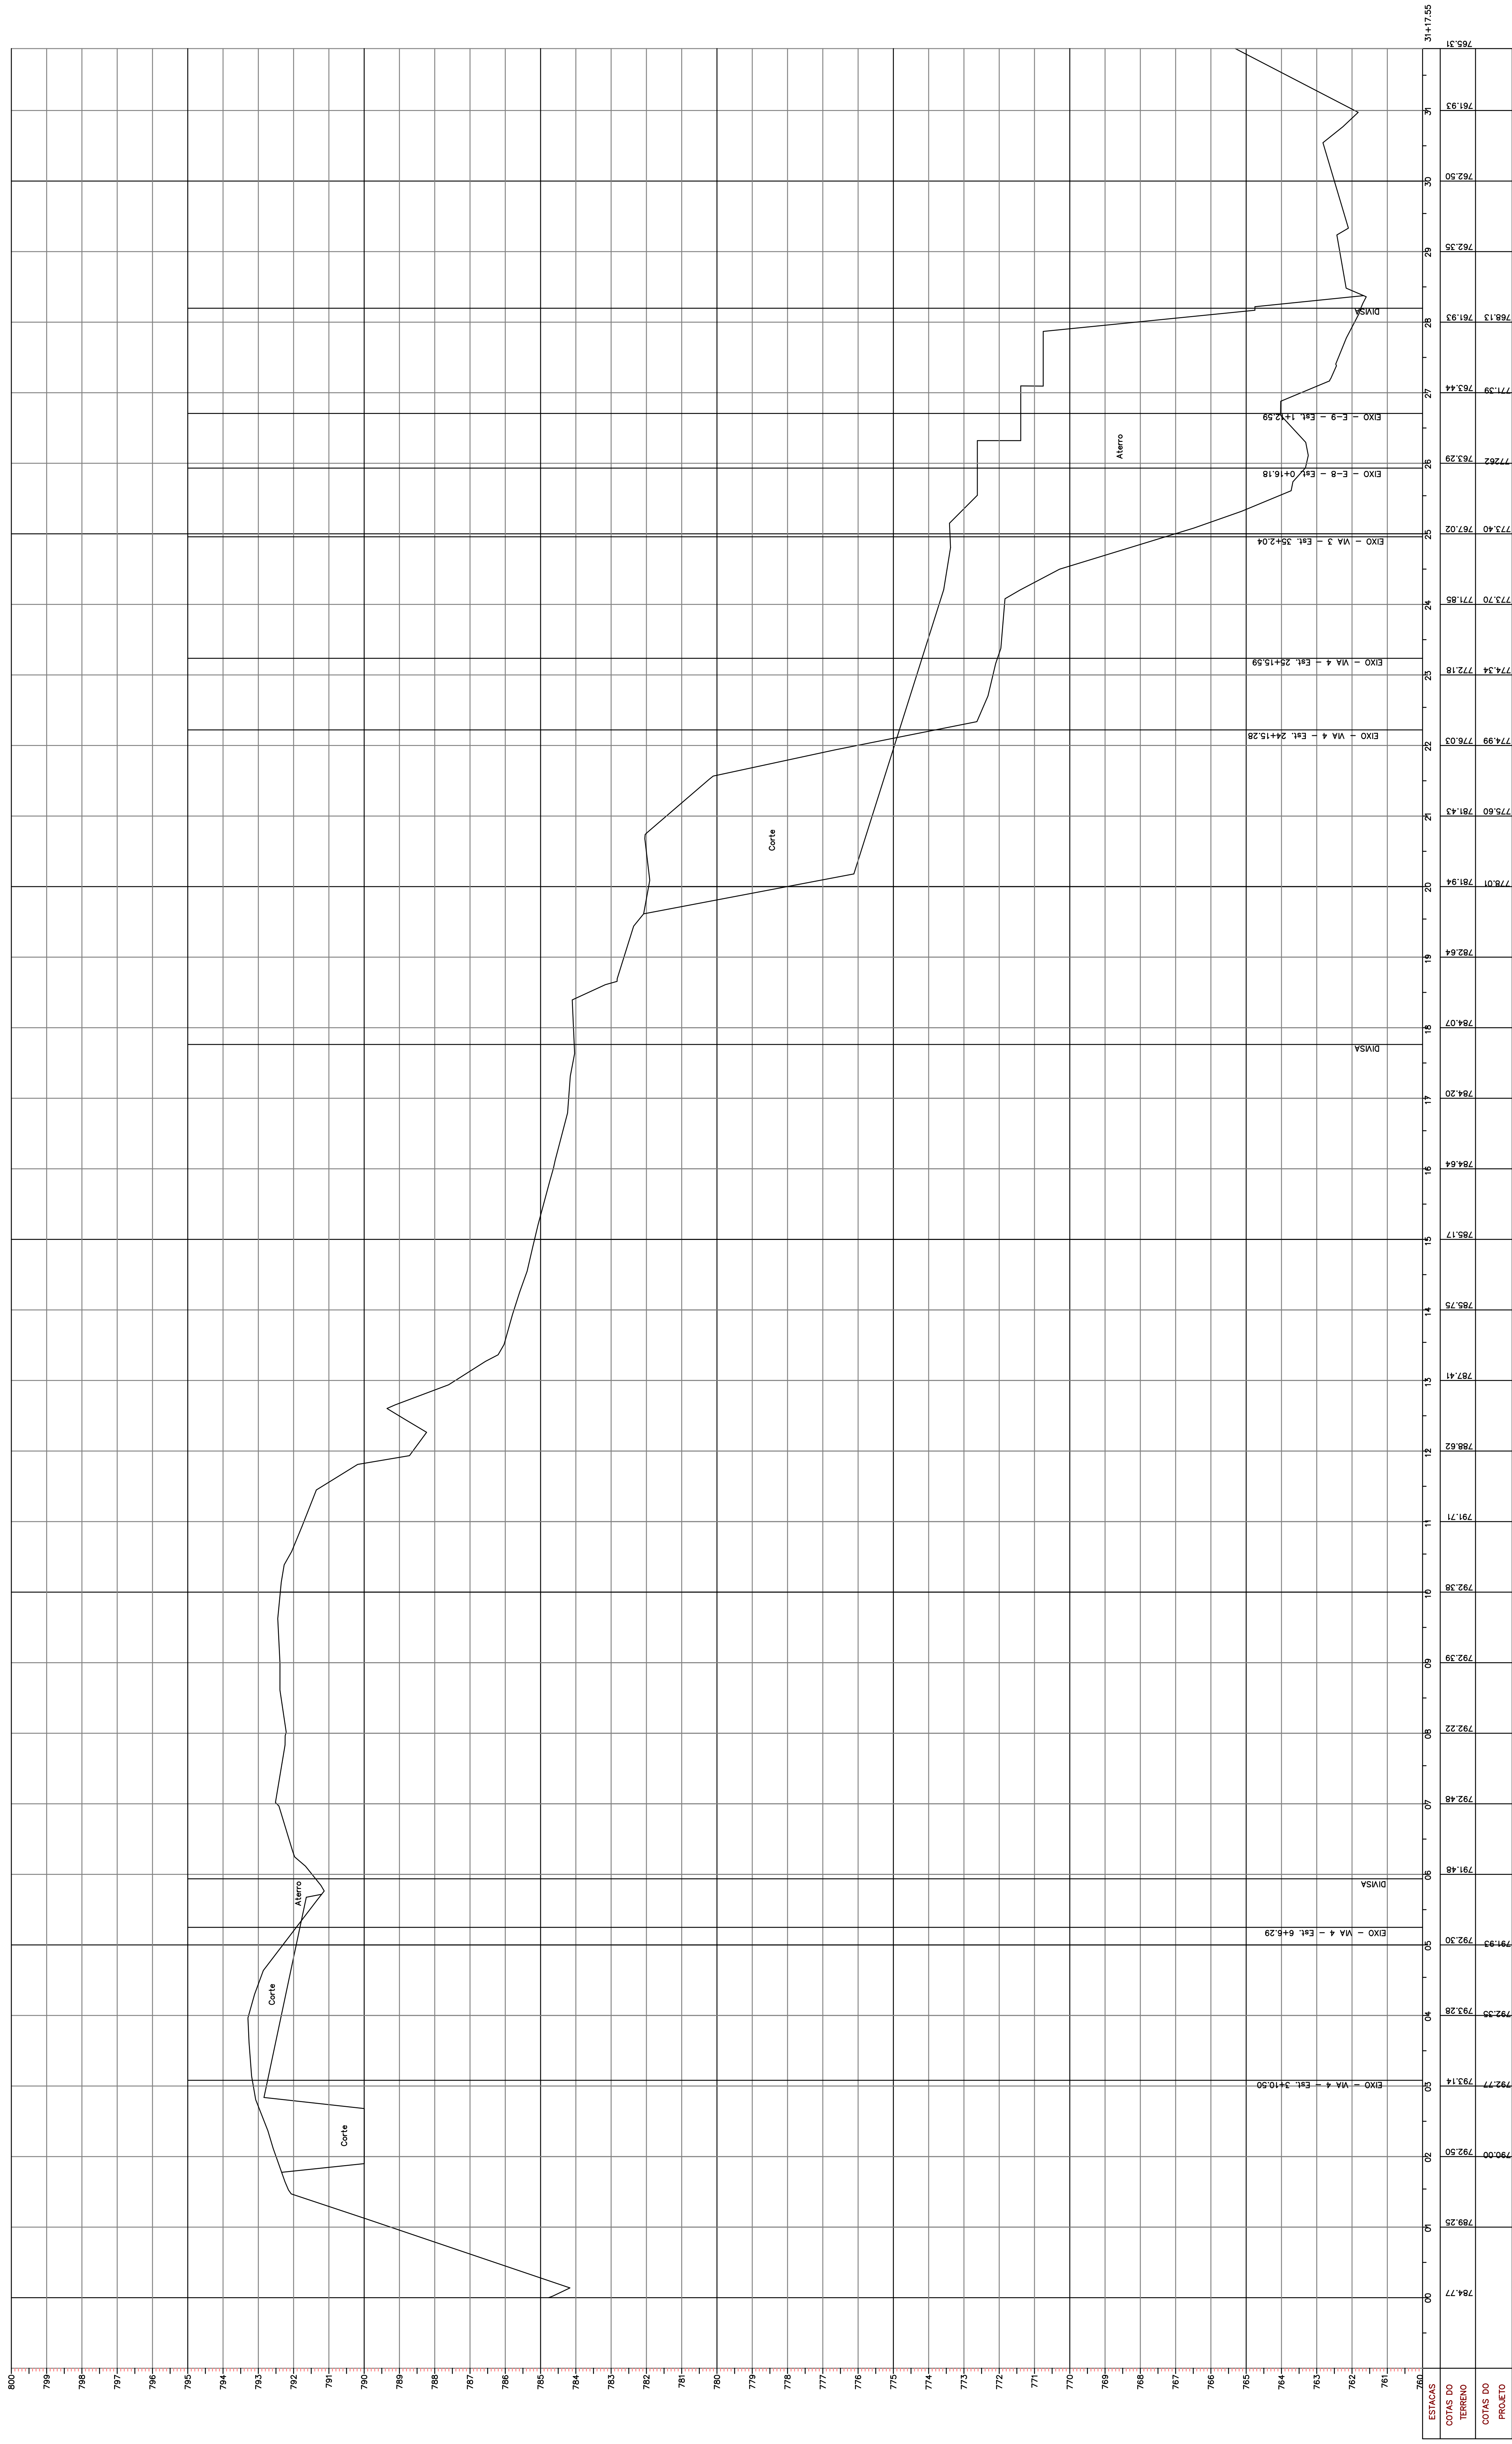

		NOME: WILSON DE MENDONÇA ASS: WILSON DE MENDONÇA	
Descrição de obra: <u>Reconstrução de rede de esgoto</u>			
REVISÃO	REVISÃO	DATA	
02	REVISÃO REVISÃO 10/07/09	10/07/09	
01	REVISÃO GERAL	10/07/09	
00	PROJETO FINAL	09/06/09	
FUNDAÇÃO UNIVERSIDADE FEDERAL DO ABC UNIFABC PREFEITURA UNIVERSITÁRIA COORDENAÇÃO DE PROJETOS - UPM-08/BC			
PROJETO	PROJETO EXECUTIVO	DESCRIÇÃO	LEGENDA
REVISÃO	URBANISMO		U 2
DATA	RUA DO TÚNEL S/N°		FOCAL
	SEÇÃO TRANSVERSAL S1-1		
REVISÃO	URBANO	REVISÃO	07/19
DATA	PROJETO	DATA	10/07/09
REVISÃO	URBANO	REVISÃO	10/07/09
DATA	PROJETO	DATA	10/07/09