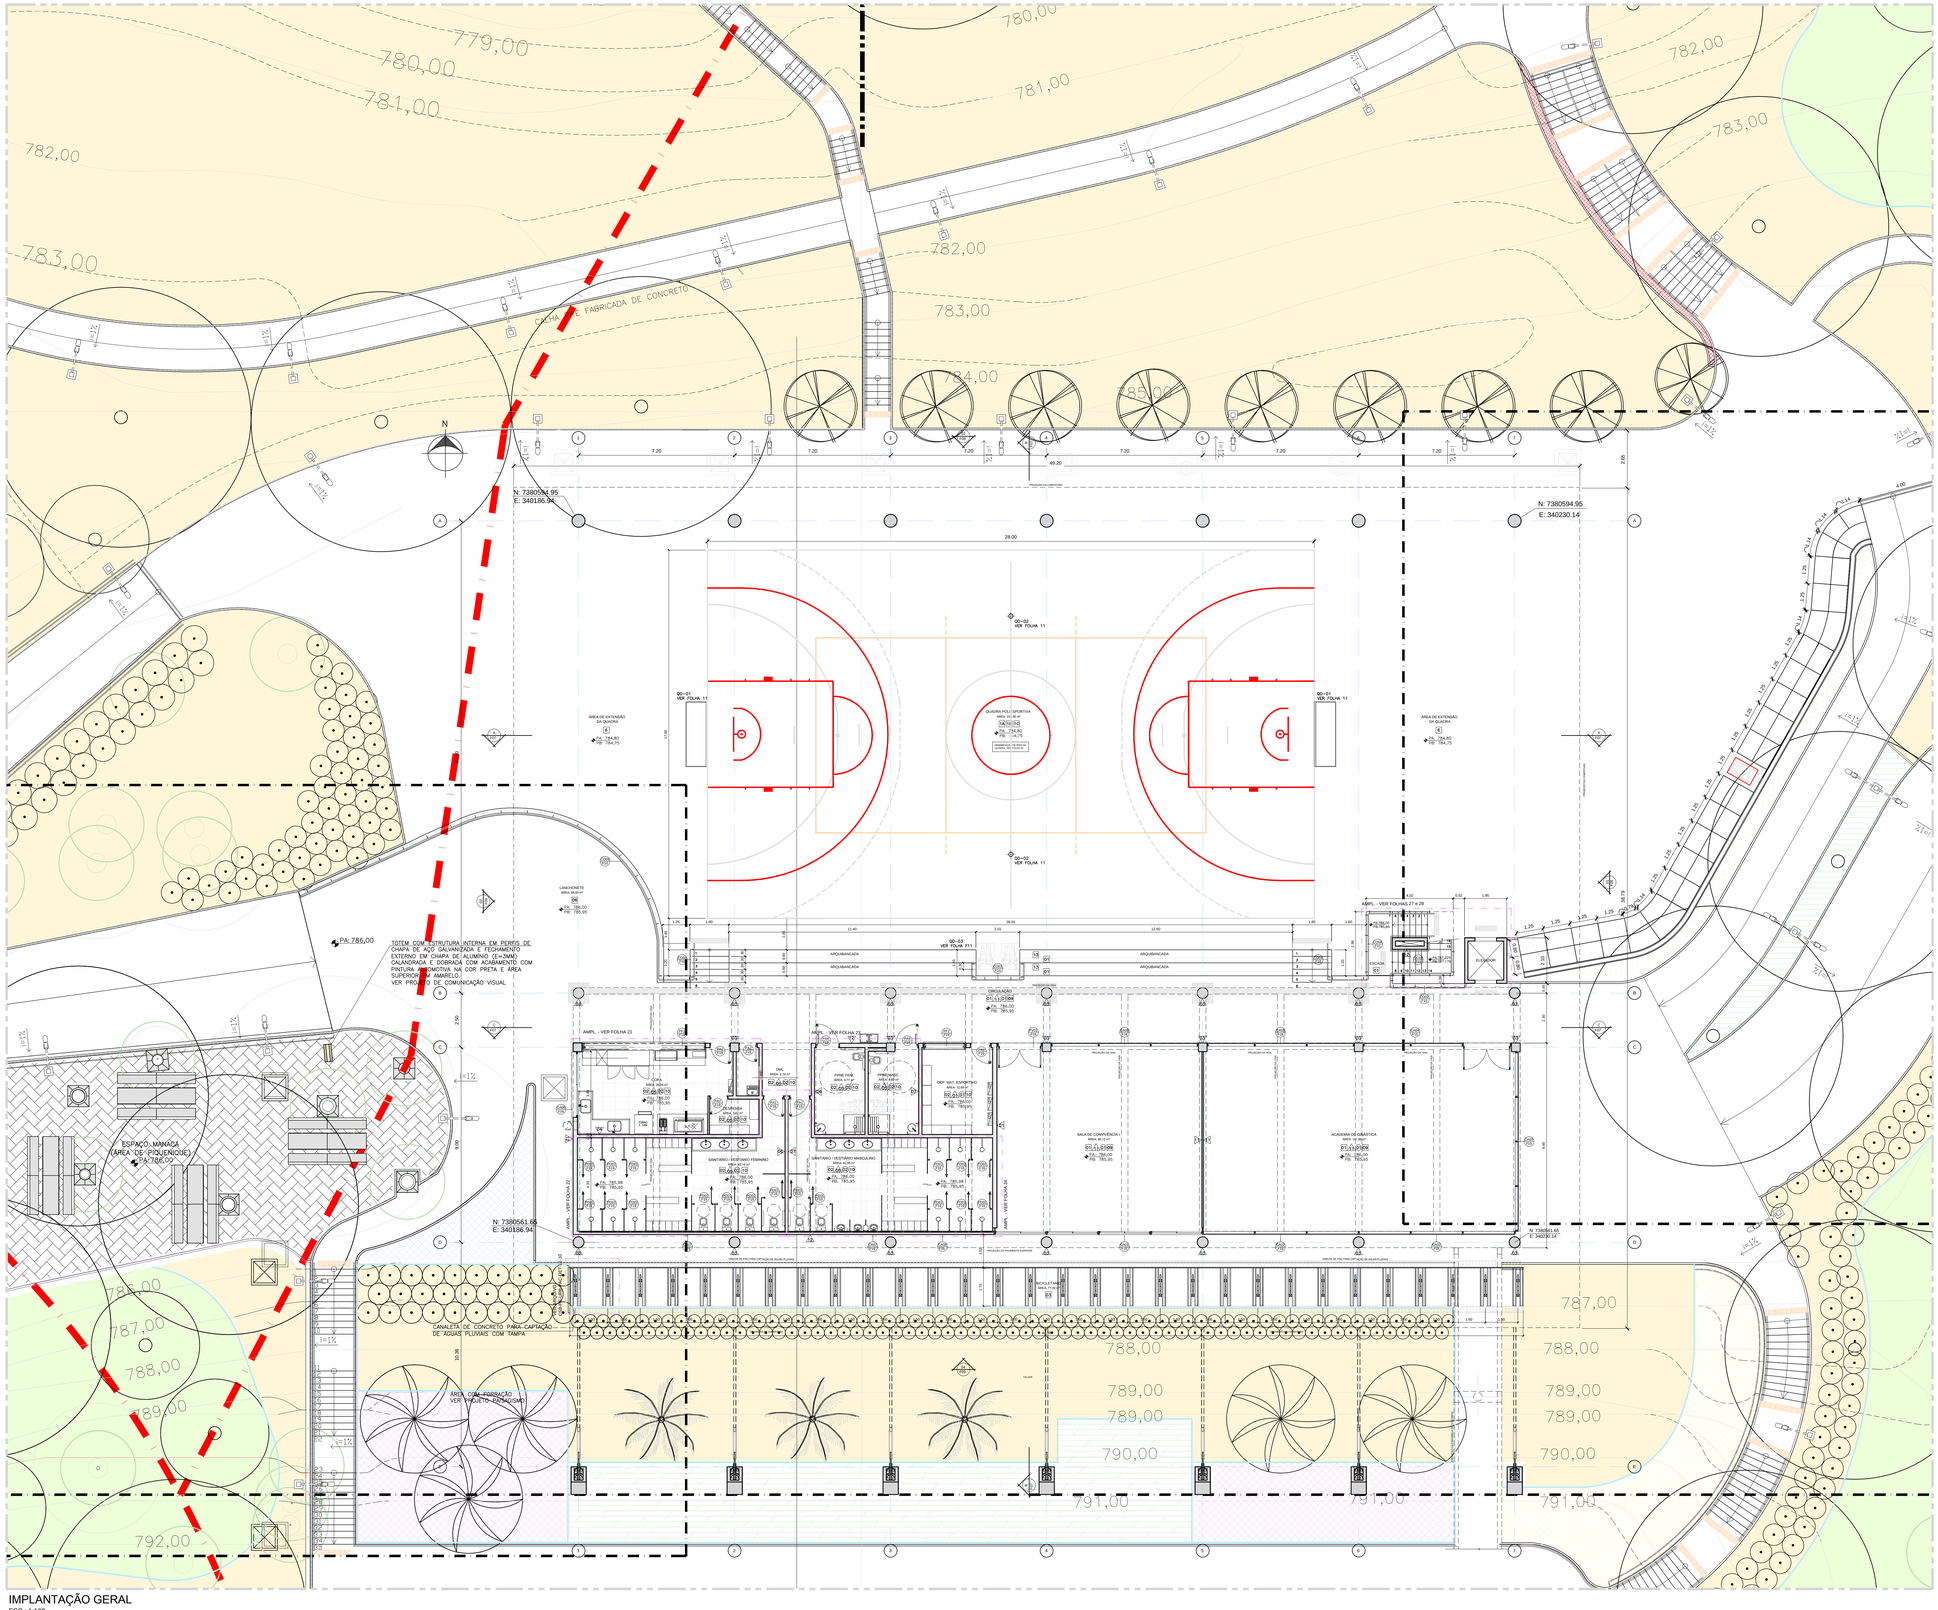
780,00
779,00
781,00
782,00
783,00
784,00
785,00
786,00
787,00
788,00
789,00
790,00
791,00
792,00
CALÇADA DE FABRICADA DE CONCRETO
N: 7380594.95
E: 340186.94
N: 7380561.65
E: 340186.94
N: 7380594.95
E: 340230.14
N: 7380561.65
E: 340230.14
28.00
49.20
7.20
2.85
4.00
AREA DE EXTENSÃO DA QUADRA
PA: 784,80
PB: 784,75
QUADRA POLI-ESPORTIVA
AREA DE JOGO: 28,00 x 15,00
PA: 784,80
PB: 784,80
QD-02
VER FOLHA 11
QD-01
VER FOLHA 11
QD-03
VER FOLHA 11
LANCHONETE
AREA: 16,00 m²
PA: 786,00
PB: 785,95
TOTEM COM ESTRUTURA INTERNA EM PERFIS DE CHAPA DE AÇO GALVANIZADA E FECHAMENTO EXTERNO EM CHAPA DE ALUMÍNIO (E=3MM) CALANDRADA E DOBRADA COM ACABAMENTO COM PINTURA AUTOMOTIVA NA COR PRETA E ÁREA SUPERIOR EM AMARELO.
VER PROJETO DE COMUNICAÇÃO VISUAL
PA: 786,00
ESPAÇO MANADA
(AREA DE PIQUENIQUE)
PA: 788,00
ÁREA COM FORRAÇÃO
VER PROJETO PAISAGISMO
DML
AREA: 6,34 m²
RT: 785,00
PB: 784,95
COPA
AREA: 9,00 m²
RT: 785,00
PB: 784,95
DEP. MAT. ESPORTIVO
AREA: 12,96 m²
RT: 785,00
PB: 784,95
SANITÁRIO / VESTIÁRIO FEMININO
AREA: 42,34 m²
RT: 785,00
PB: 784,95
SANITÁRIO / VESTIÁRIO MASCULINO
AREA: 42,34 m²
RT: 785,00
PB: 784,95
SALA DE CONVIVÊNCIA 1
AREA: 45,53 m²
RT: 785,00
PB: 785,95
ACADEMIA DE GINÁSTICA
AREA: 51,98 m²
RT: 785,00
PB: 785,95
ARQUIBANCADA
PROJEÇÃO DA COBERTURA
