


CORTE AA - BLOCO CAPA

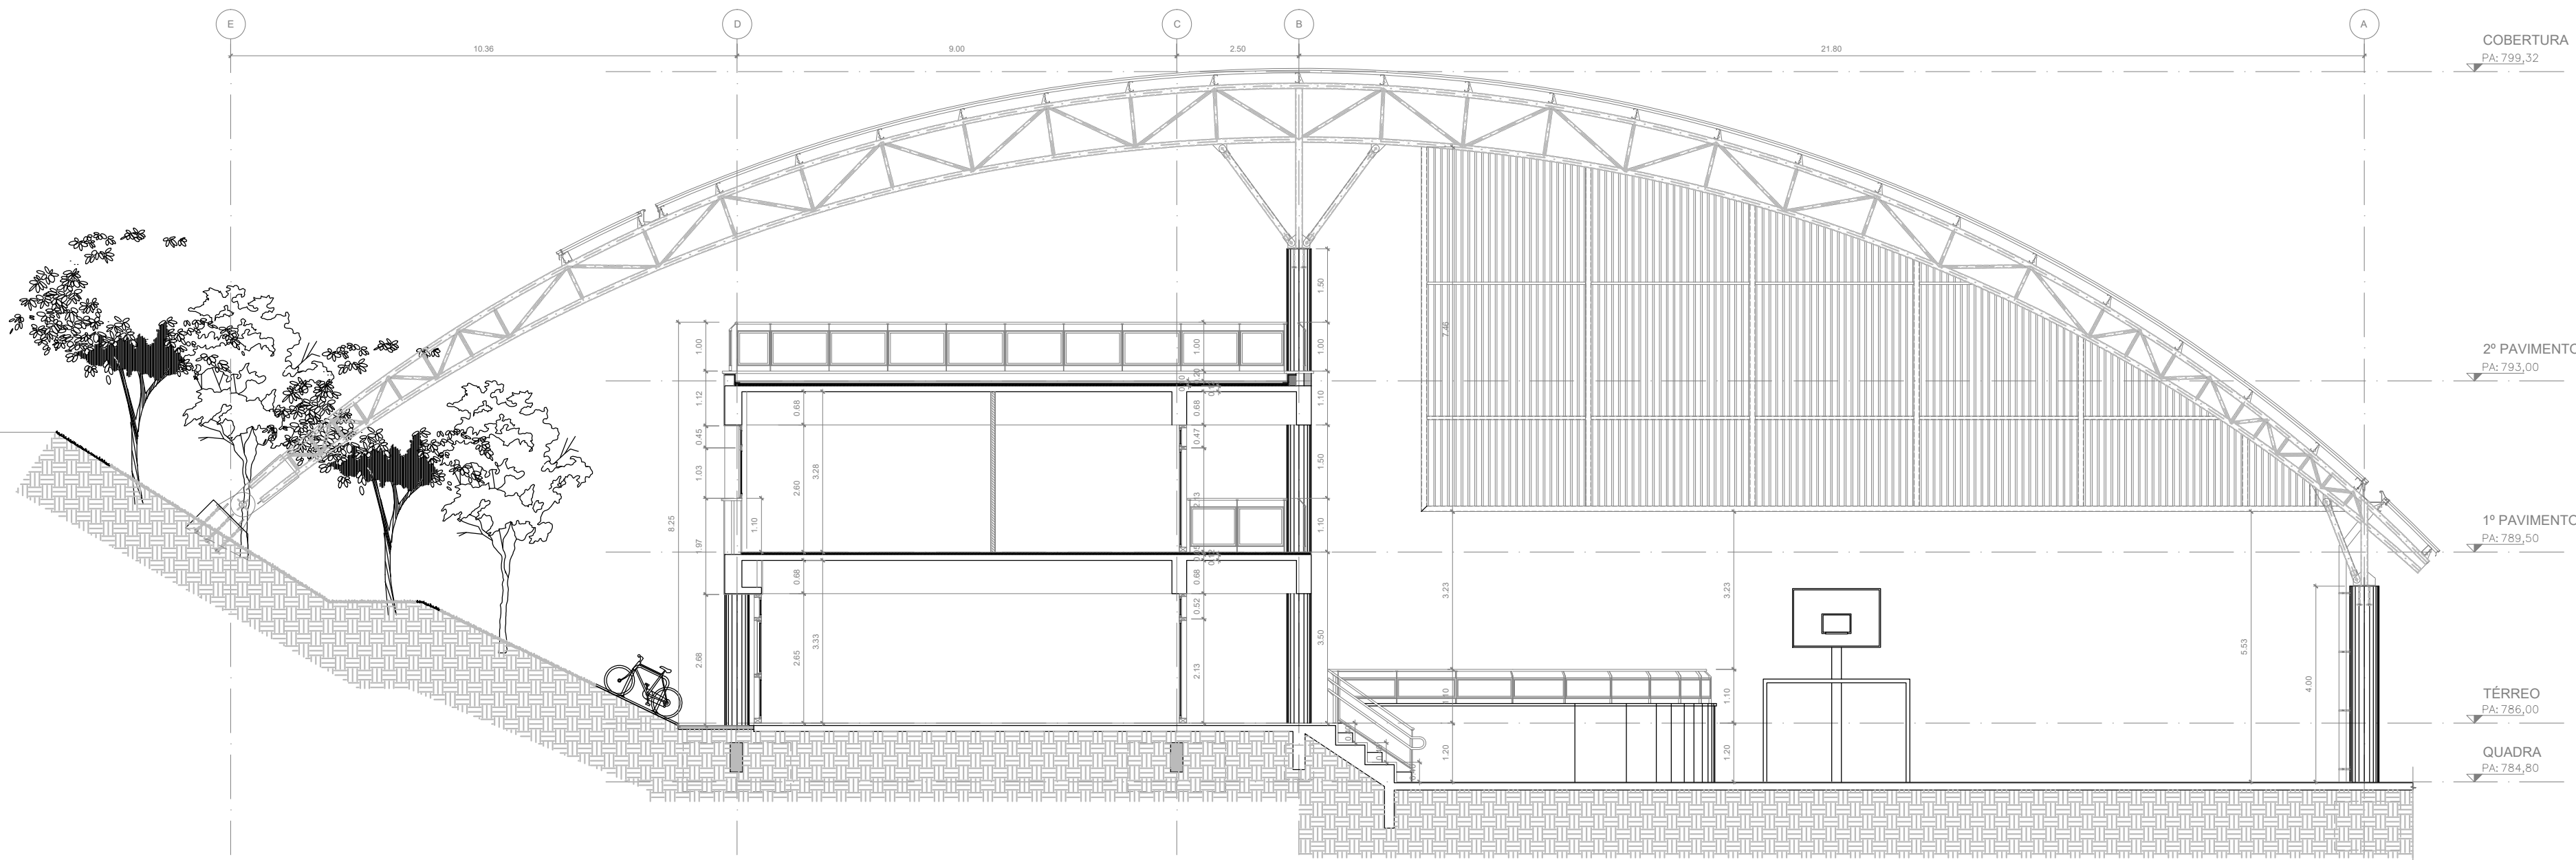

CORTE BB - BLOCO CAPA