
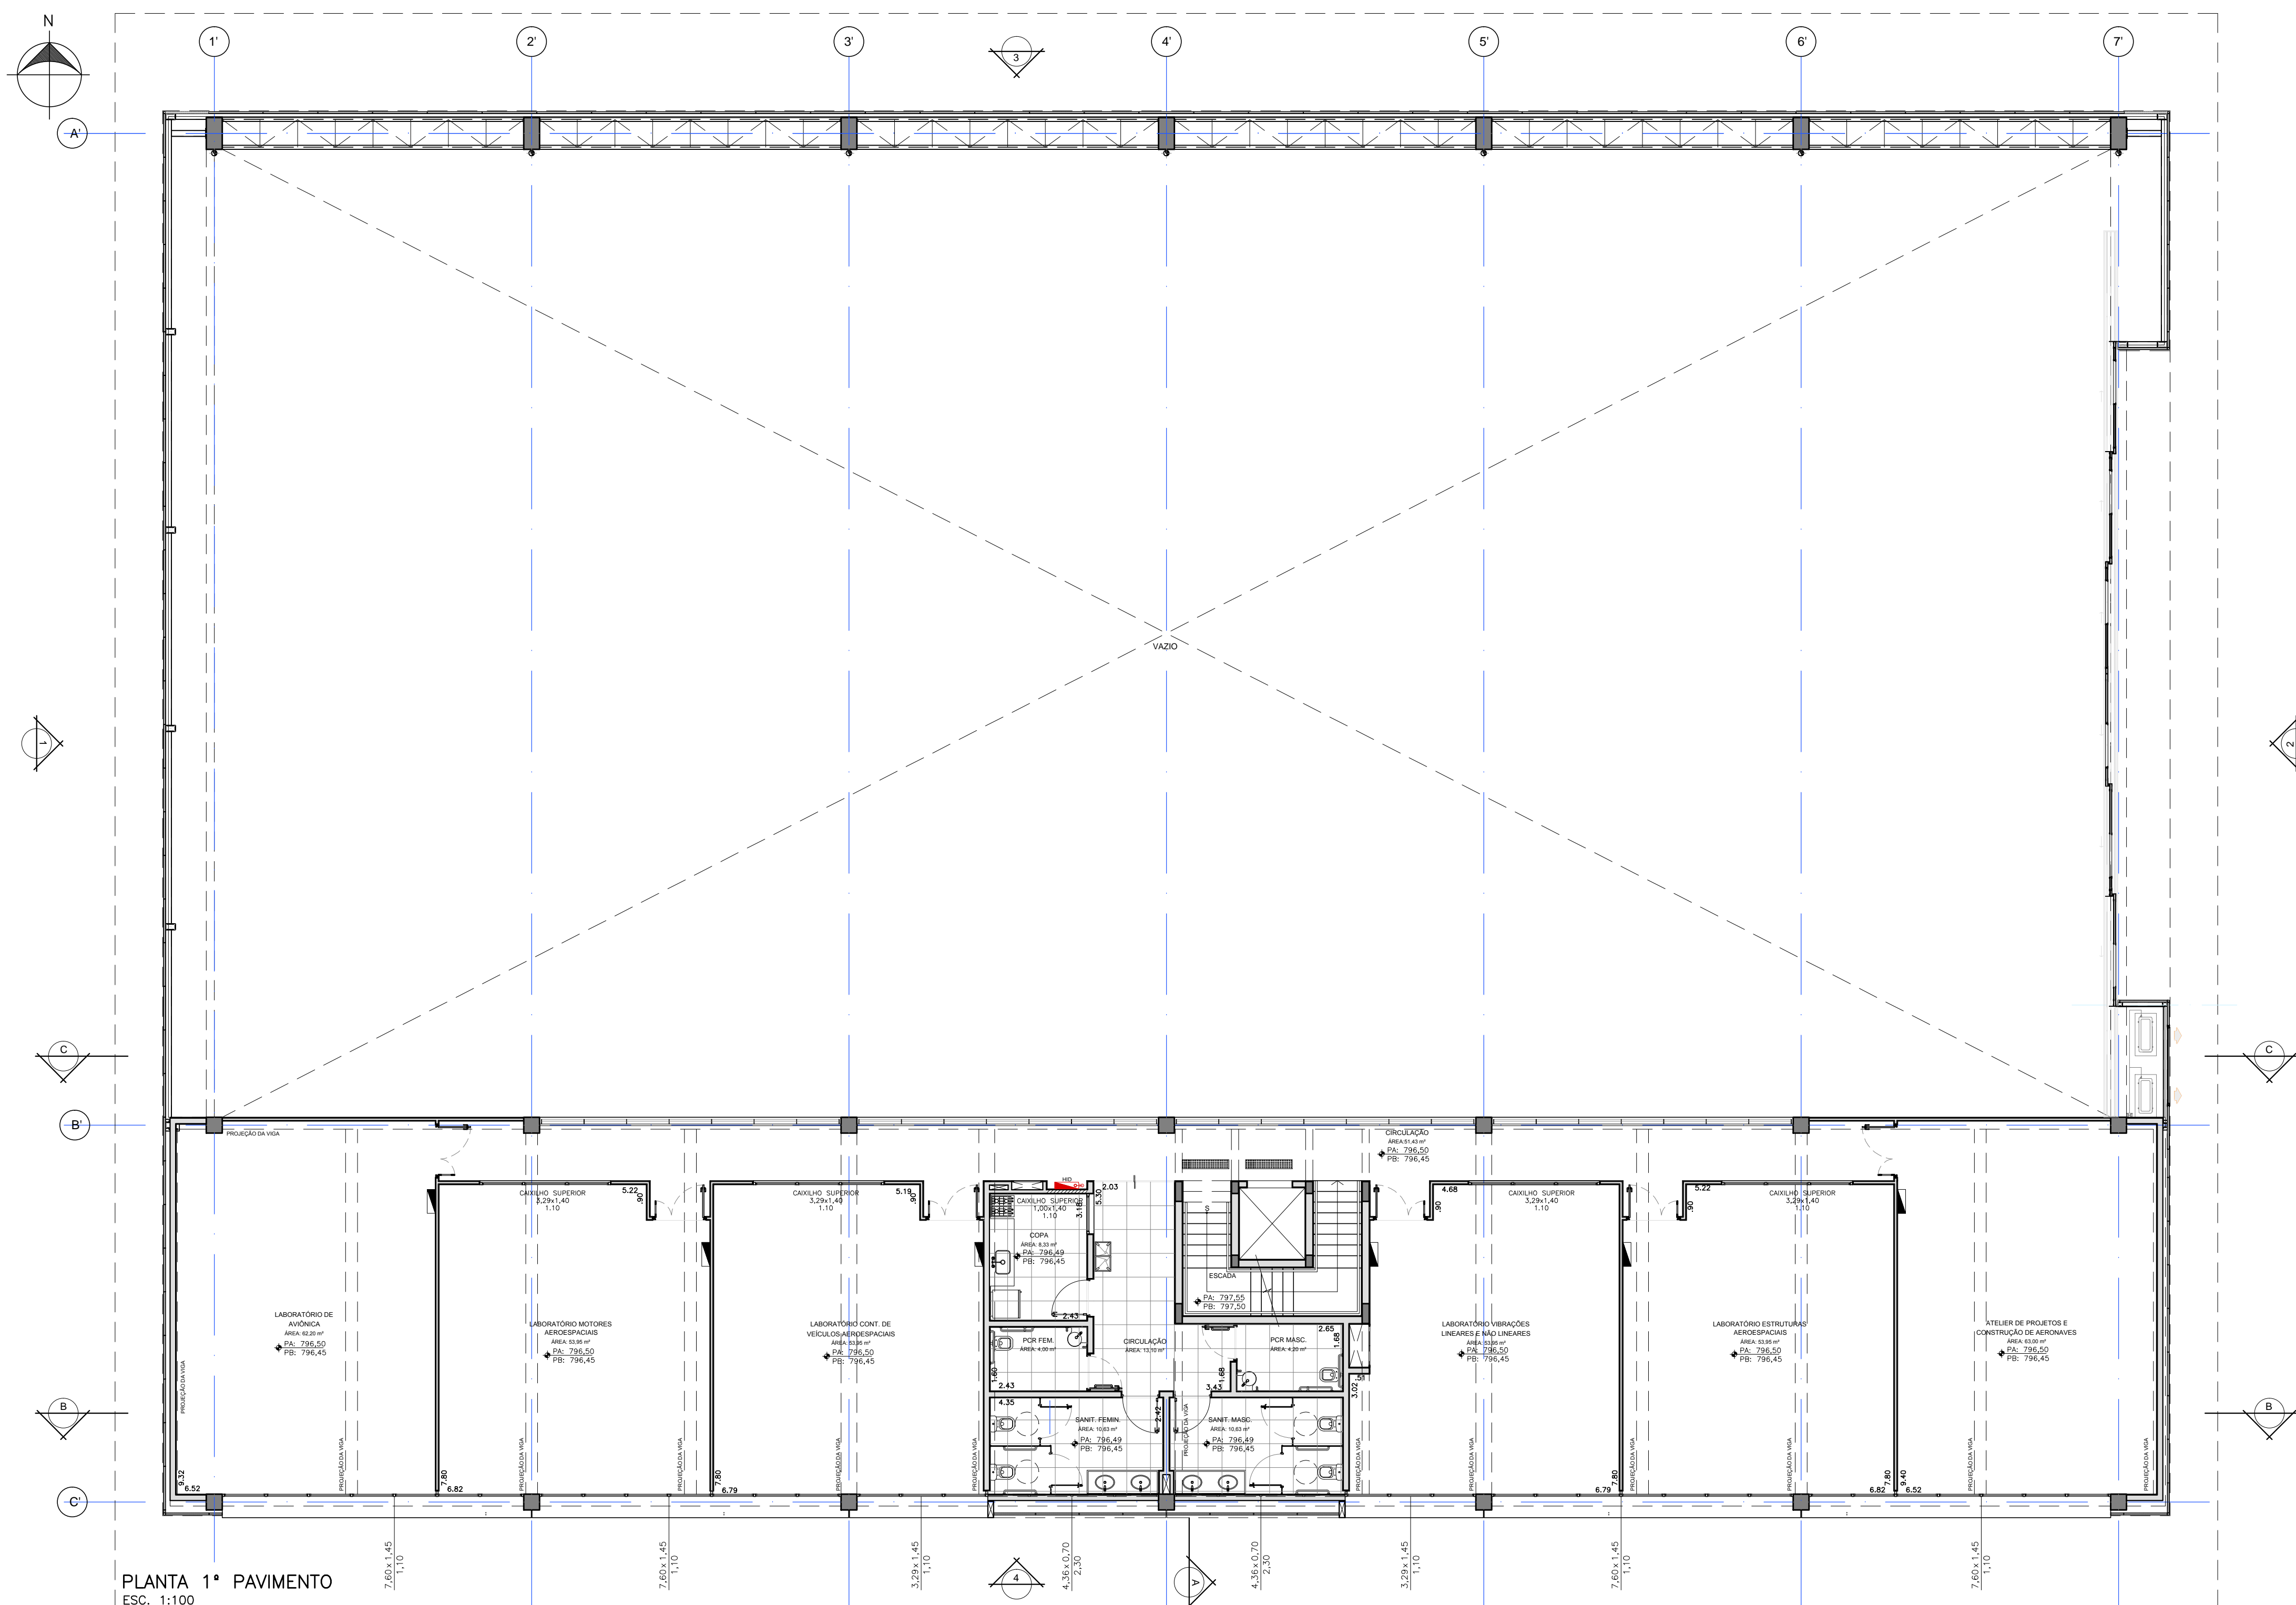


PLANTA DO TERRENO
ESC. 1:100

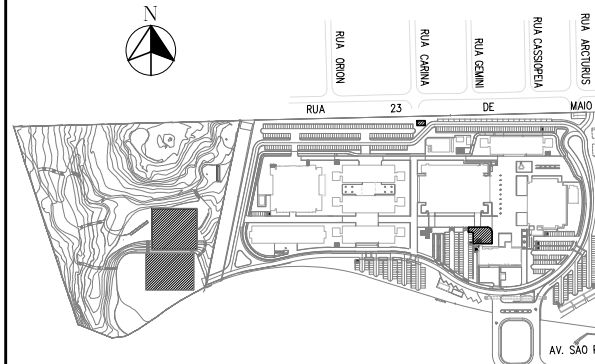

NOTAS

LEGENDA

PLANTAS TÉRREO e 1º PAVIMENTO BLOCO PI (HANGAR)		FLS. 02/11	Proc. N. Fis. N. Ass.
ASSUNTO: AMPLIAÇÃO DE UNIVERSIDADE NO MUNICÍPIO DE SÃO BERNARDO DO CAMPO.			
LOCAL: RUA ARCTURUS – ANCHIETA – SAO BERNARDO DO CAMPO – SP.			
PROPRIETÁRIO: FUNDAÇÃO UNIVERSIDADE FEDERAL DO ABC			
ESCALA: 1:100			
SITUAÇÃO SEM ESCALA: 		DECLARA QUE A APROVAÇÃO DO PROJETO NÃO IMPLICA, NO RECONHECIMENTO POR PARTE DA PREFEITURA DO DIREITO DE PROPRIEDADE DO TERRENO.	
QUADRO DE ÁREAS (m2)		PROPRIETÁRIO: FUNDAÇÃO UNIVERSIDADE FEDERAL DO ABC UFABC CMA: 07.722.779/000108 REPRESENTANTE LEGAL: ALESSANDRO ALVES - CPF: 166.611.898-27	
VER FOLHA 1/11		AUTOR DO PROJETO: FACED ARQUITETURA LTDA ARQUITETO: PAULO FACED NETO CREA: 040/18535-0 RRT PROJETO: 000005592918	
N. , PREDIAL	LARGURA PASSEIO	ALVARA N. . EXPEDIDO EM FUNC. EXP.	
	LEGENDA		
	INSCRIÇÃO 011-003-035-000 011-003-037-000 011-003-040-000 011-003-041-000		