



TABELA DE ILUMINAÇÃO E VENTILAÇÃO - 2º PAVIMENTO - BLOCO PI (HANGAR)									
LOCAL	ÁREA	ILUMIN.	VENTIL.	CAIXILHOS E PORTAS	LARGURA	ALTURA	PETITUM	QUANT.	EXISTENTE
SANIT. FEM.	10,63m²	1,30m²	0,66m²	4,24	0,70	2,10	1	2,97m²	2,97m²
SANIT. MASC.	10,63m²	1,30m²	0,66m²	4,24	0,70	2,10	1	2,97m²	2,97m²
POB. FEM.	4,00m²	0,50m²	0,25m²	-	-	-	-	-	ILUMINAÇÃO E VENTILAÇÃO MECÂNICA
POB. MASC.	4,00m²	0,50m²	0,25m²	-	-	-	-	-	ILUMINAÇÃO E VENTILAÇÃO MECÂNICA
COF.	8,33m²	0,83m²	0,42m²	-	-	-	-	-	ILUMINAÇÃO E VENTILAÇÃO MECÂNICA
FUTURO LABORATÓRIO I	54,38m²	6,80m²	3,40m²	7,83	1,65	1,10	1	12,96m²	12,96m²
FUTURO LABORATÓRIOS II	47,01m²	5,87m²	2,93m²	7,83	1,65	1,10	1	12,96m²	12,96m²
FUTURO LABORATÓRIOS III	47,01m²	5,87m²	2,93m²	7,83	1,65	1,10	1	12,96m²	12,96m²
FUTURO LABORATÓRIOS IV	54,38m²	6,80m²	3,40m²	7,83	1,65	1,10	1	12,96m²	12,96m²
INVERSOES	24,14m²	4,82m²	2,41m²	340	0,70	2,10	2	4,76m²	4,76m²
CAIXA D'ÁGUA	36,46m²	4,56m²	2,28m²	3,40	0,70	2,10	2	4,76m²	4,76m²

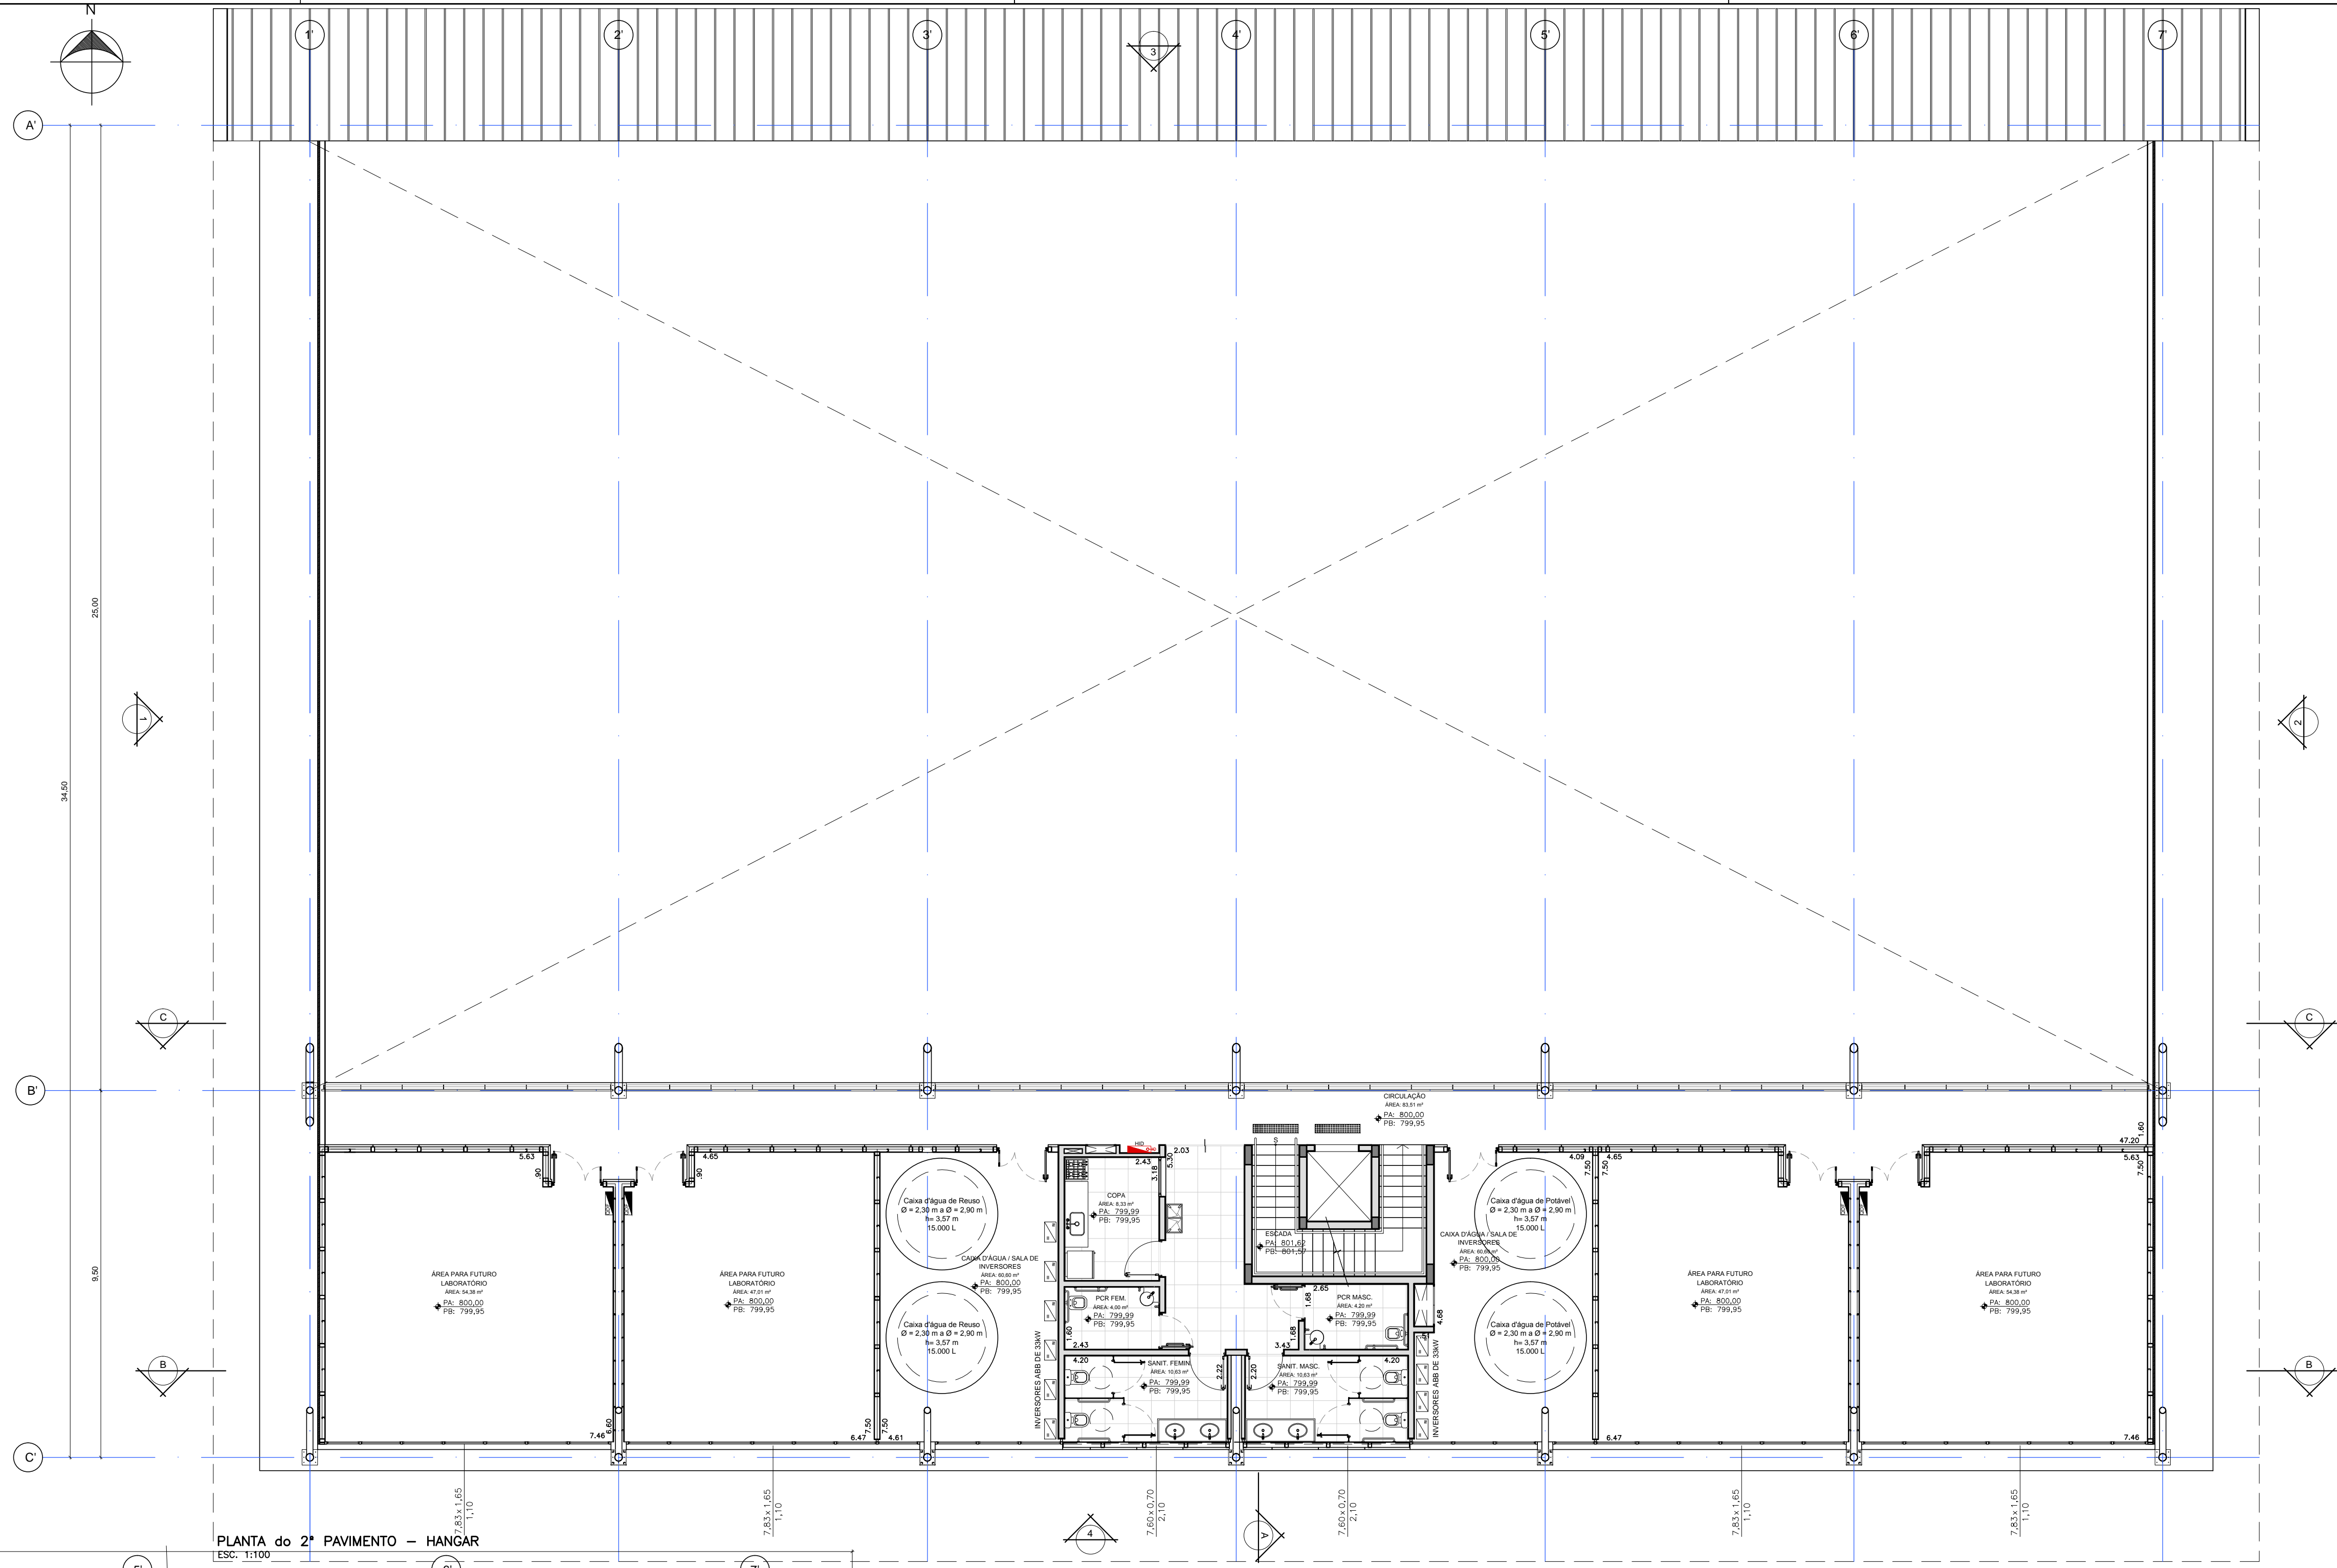

PLANTA do 2º PAVIMENTO - HANGAR  
Esc: 1/100

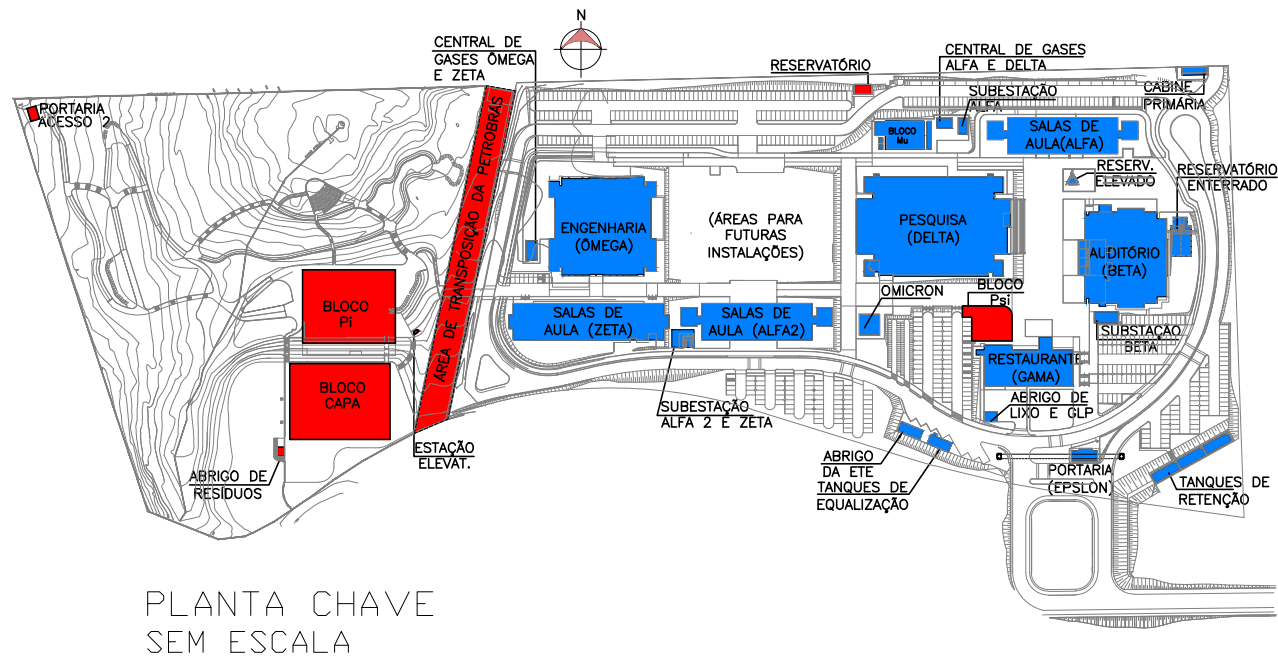

PLANTA CHAVE  
SEM ESCALA

#### NOTAS

- RETIRADA DE 3 ÁRVORES ISOLADAS
- TRANSPLANTE DE 18 UNIDADES DE PALMEIRAS
- SERÃO ATENDIDAS:
- LEI ESTADUAL 12526/2007
- LEI MUNICIPAL 5860/2008
- DECRETO ESTADUAL 12342/78 - ARTIGOS 104, 105 E 108.
- AGENT NBR NM 313 - ELEVADORES
- TODOS OS AMBIENTES QUE NÃO ATENDEREM AOS ÍNDICES DE ILUMINAÇÃO E VENTILAÇÃO CONFORME D.E. 12342/78, TERÃO ILUMINAÇÃO ARTIFICIAL E VENTILAÇÃO MECÂNICA
- SERÃO INSTALADOS: SINAL DE ALERTA NA ENTRADA E SAÍDA DE VEÍCULOS E PARA-RAIOS

#### LEGENDA

- ESTRUTURA EM CONCRETO A CONSTRUIR
- ALVENARIA A CONSTRUIR

PLANTAS 2ºPAVIMENTO E COBERTURA DO HANGAR  
Fls. 03/11

Proc. N.  
Fls. N.  
Ass.


ASSUNTO:  
AMPLIAÇÃO DE UNIVERSIDADE NO MUNICÍPIO DE SÃO BERNARDO DO CAMPO.

LOCAL:  
RUA ARCTURUS - ANCHIETA - SÃO BERNARDO DO CAMPO - SP.

PROPRIETÁRIO:  
FUNDAÇÃO UNIVERSIDADE FEDERAL DO ABC

ESCALA:1:100

SITUAÇÃO SEM ESCALA:

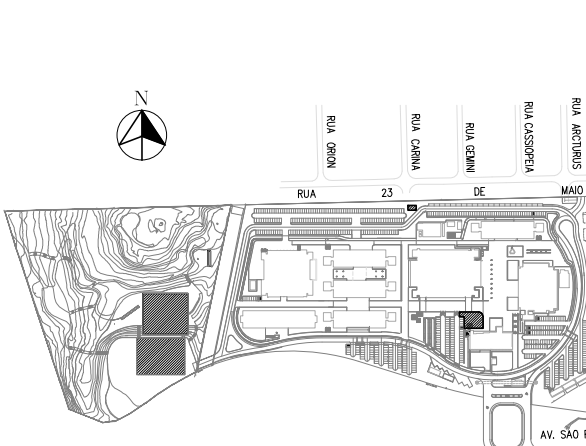

RETORNO QUE A APROVAÇÃO DO PROJETO NÃO IMPLICA NO RECONHECIMENTO POR PARTE DA PRETENSÃO DO DIREITO DE PROPRIEDADE DO TERRENO.

PROPRIETÁRIO:  
FUNDAÇÃO UNIVERSIDADE FEDERAL DO ABC UFABC  
CNPJ: 07.722.779/00000000  
REPRESENTANTE LEGAL:ALESSANDRO ALVES - CPF:166.611.898-27

QUADRO DE ÁREAS (m²)

VER FOLHA 1/11

AUTOR DO PROJETO:  
FACED ARQUITETURA LTDA  
ARQUITETO: PAULO FACED NETO  
CRA: 061153-0  
RRT PROJETO: 000000559218

N.º PREDIAL

LARGURA PASSEIO

LEGENDA

construir

INSCRIÇÃO

011-003-035-000

011-003-037-000

011-003-040-000

011-003-041-000

ALVARA N.º

EXPEDIDO EM

FUNC. EXP.