




PLANTA DO 2º PAVIMENTO  
ESC. 1:100

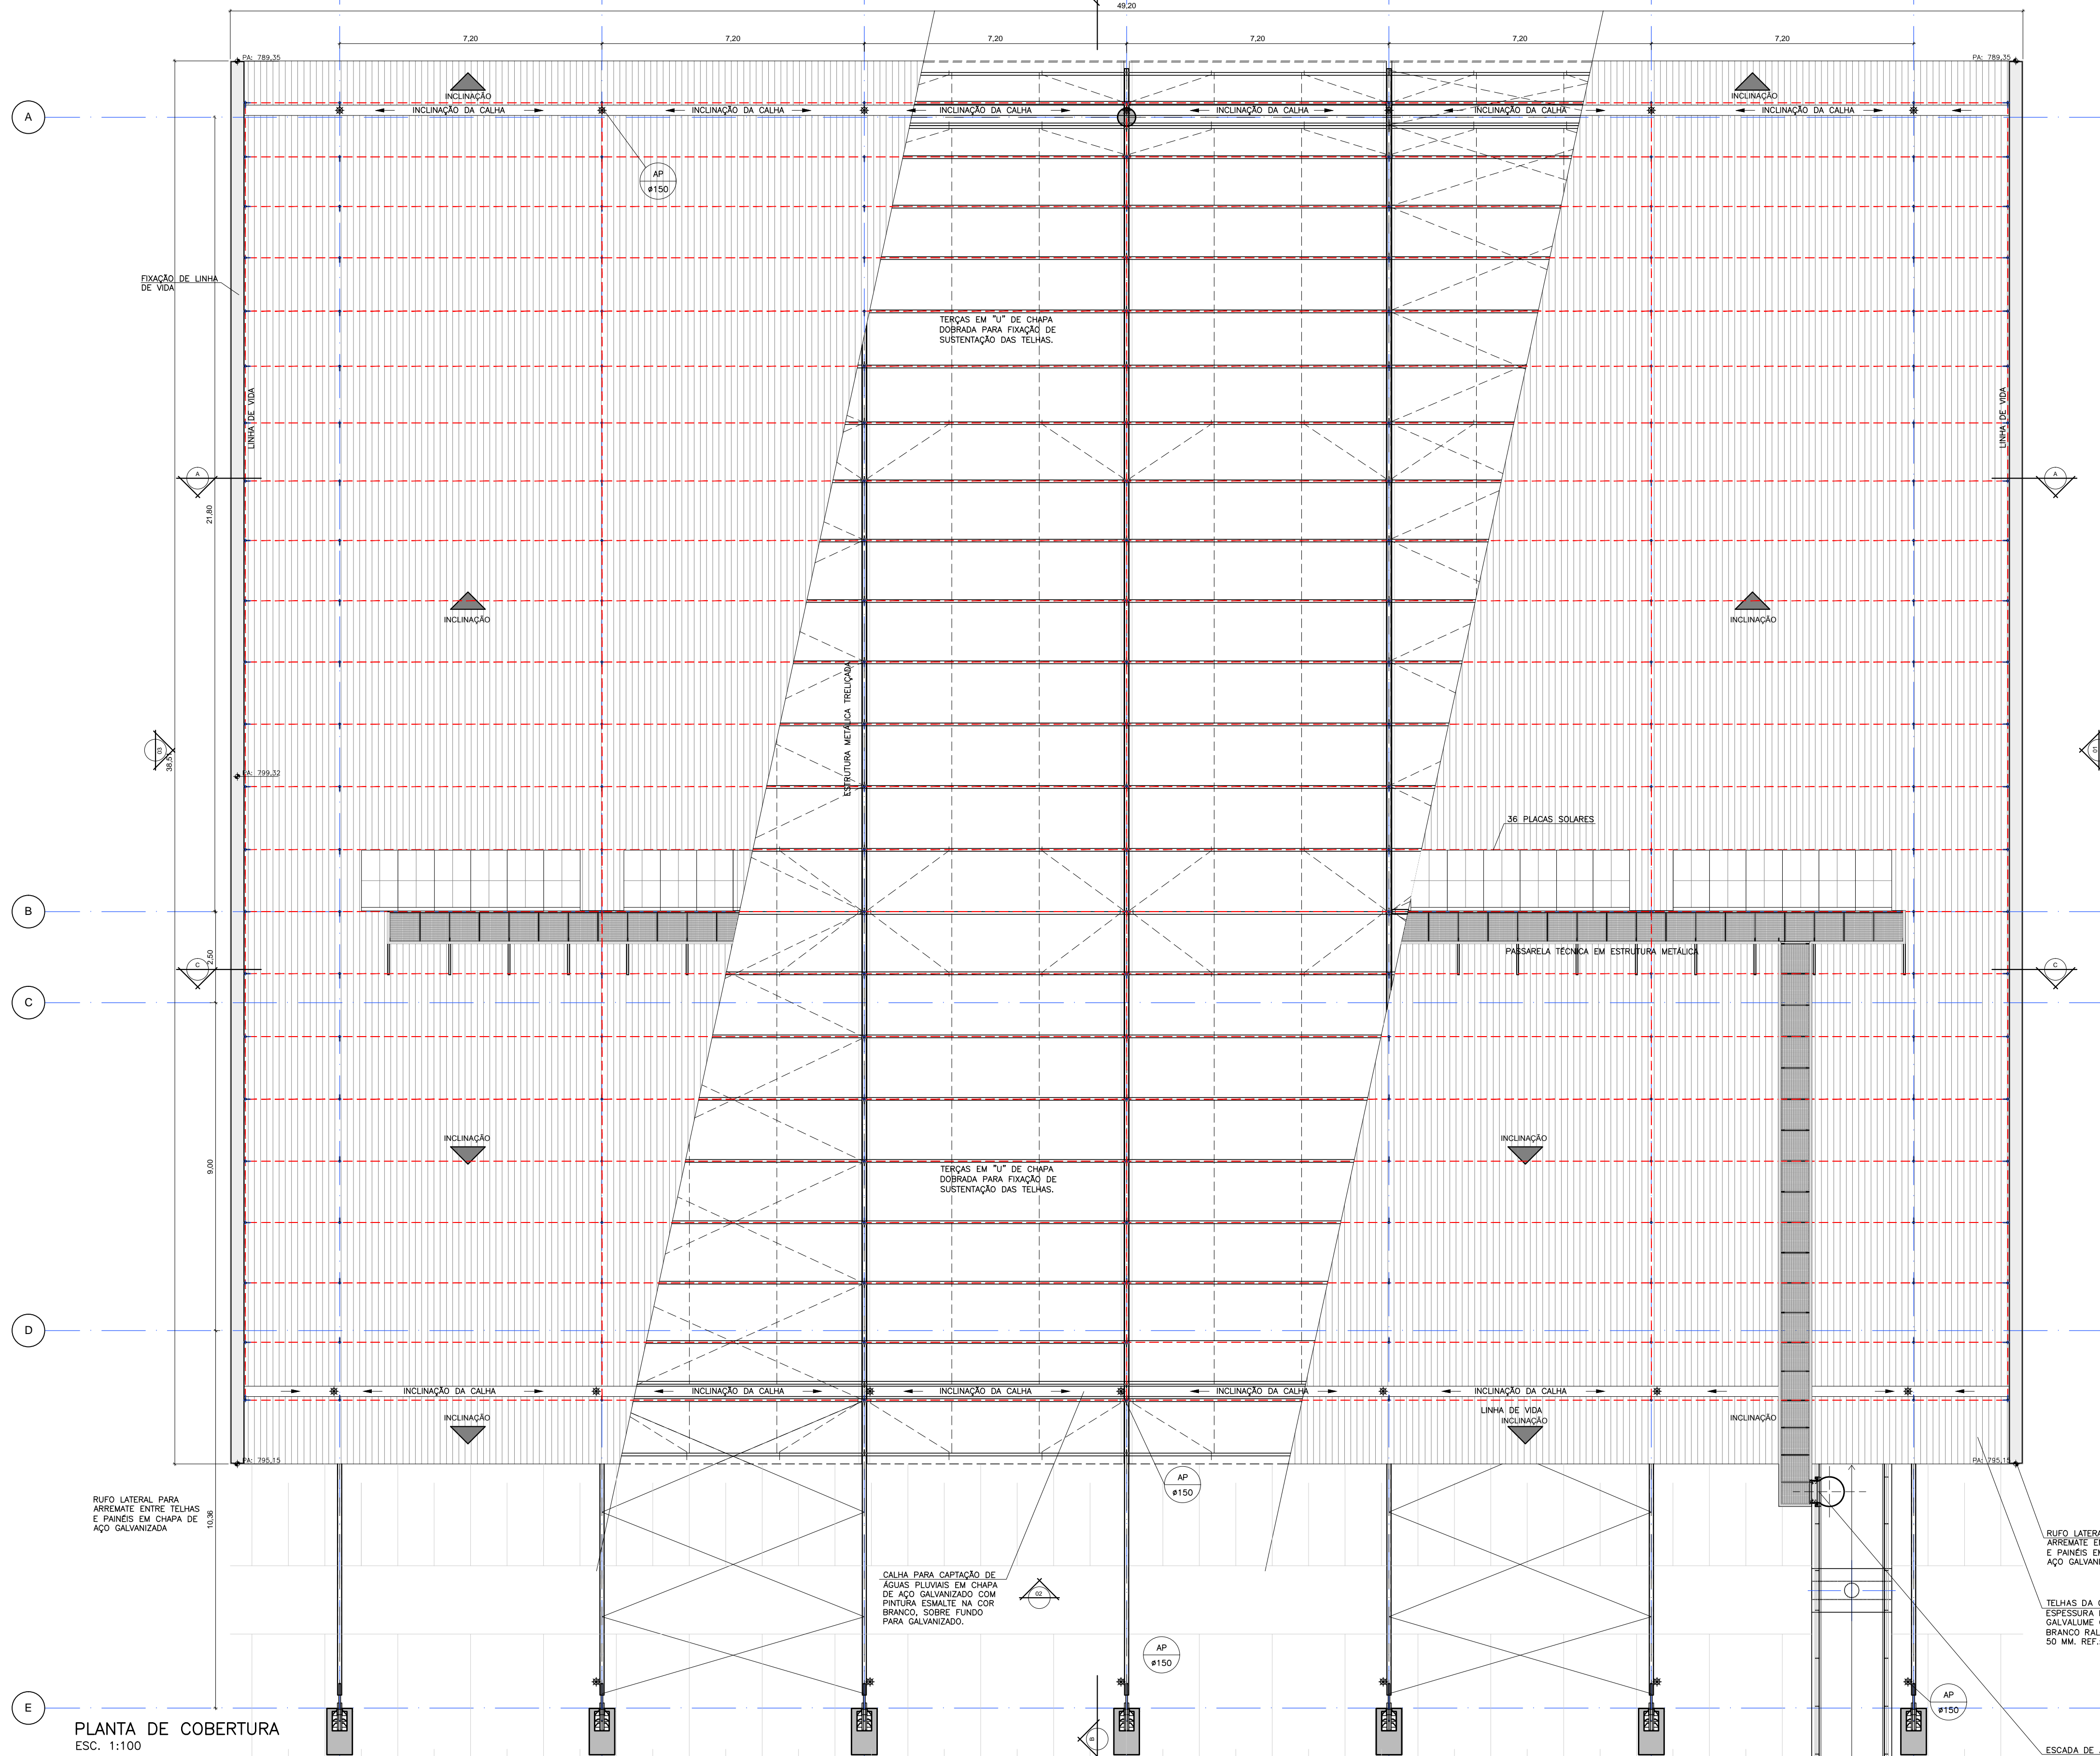


PLANTA DE COBERTURA  
ESC. 1:100

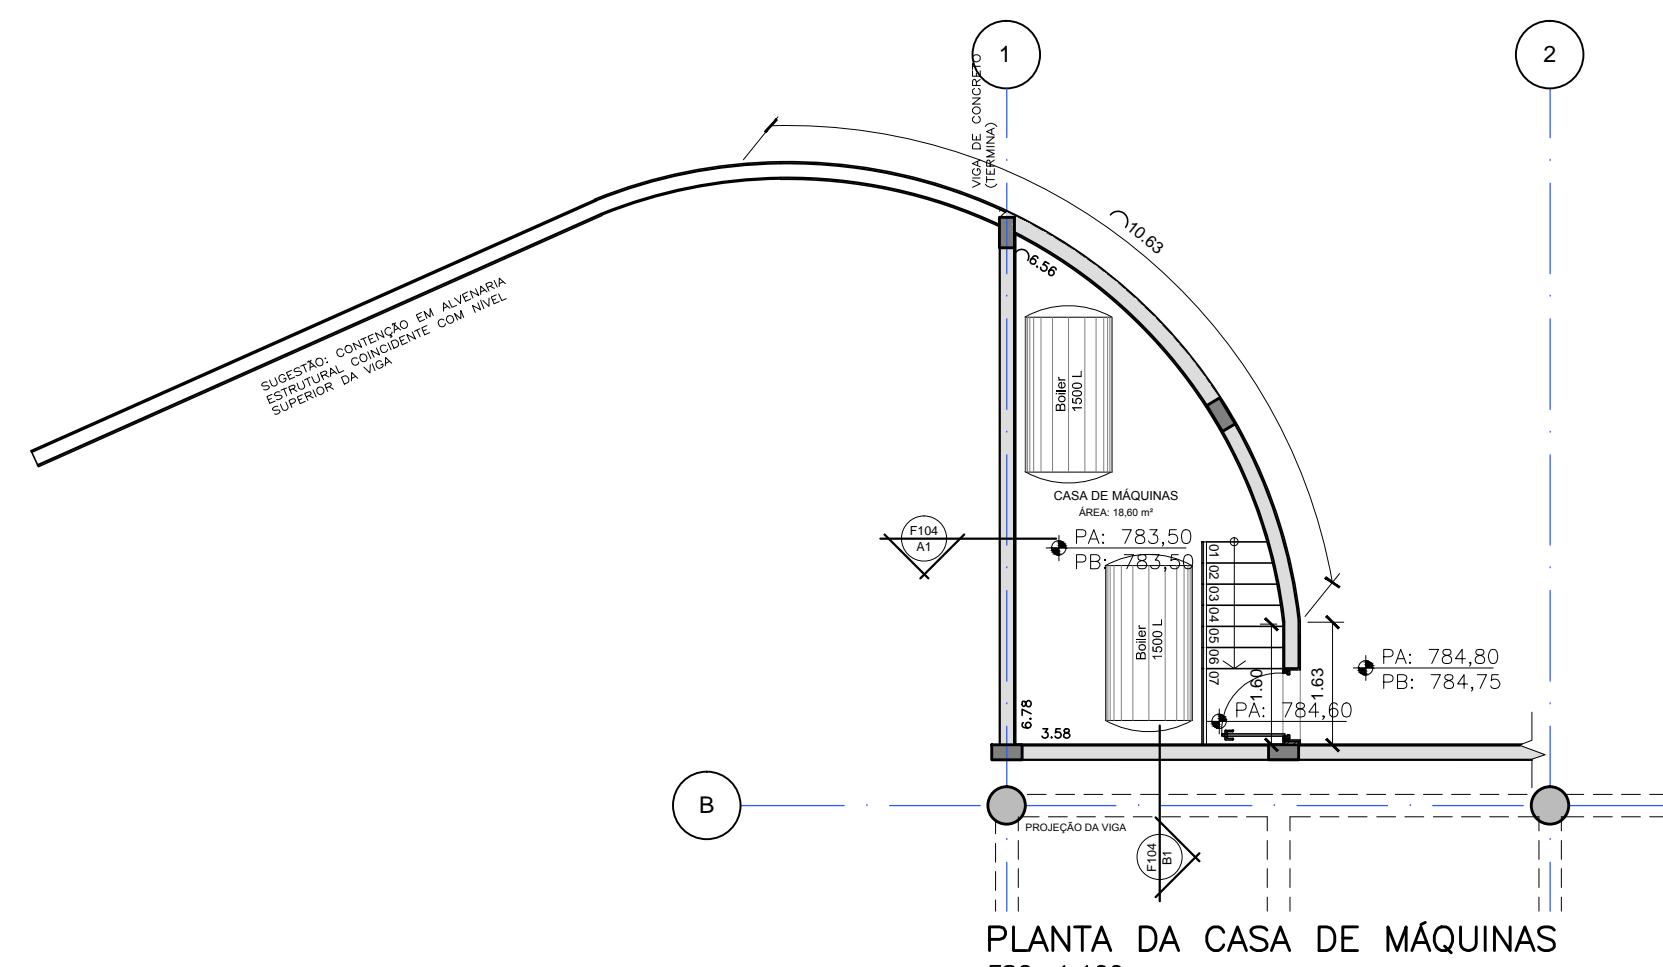


PLANTA DA CASA DE MÁQUINAS  
ESC. 1:100

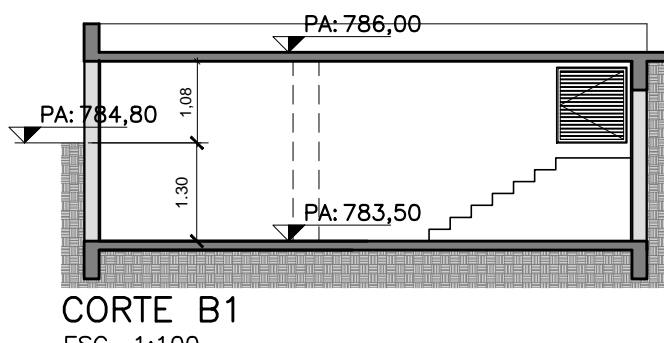

CORTE B1  
ESC. 1:100

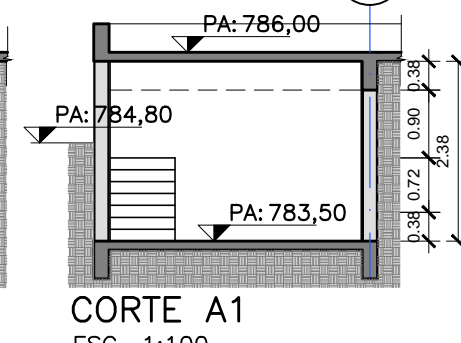

CORTE A1  
ESC. 1:100

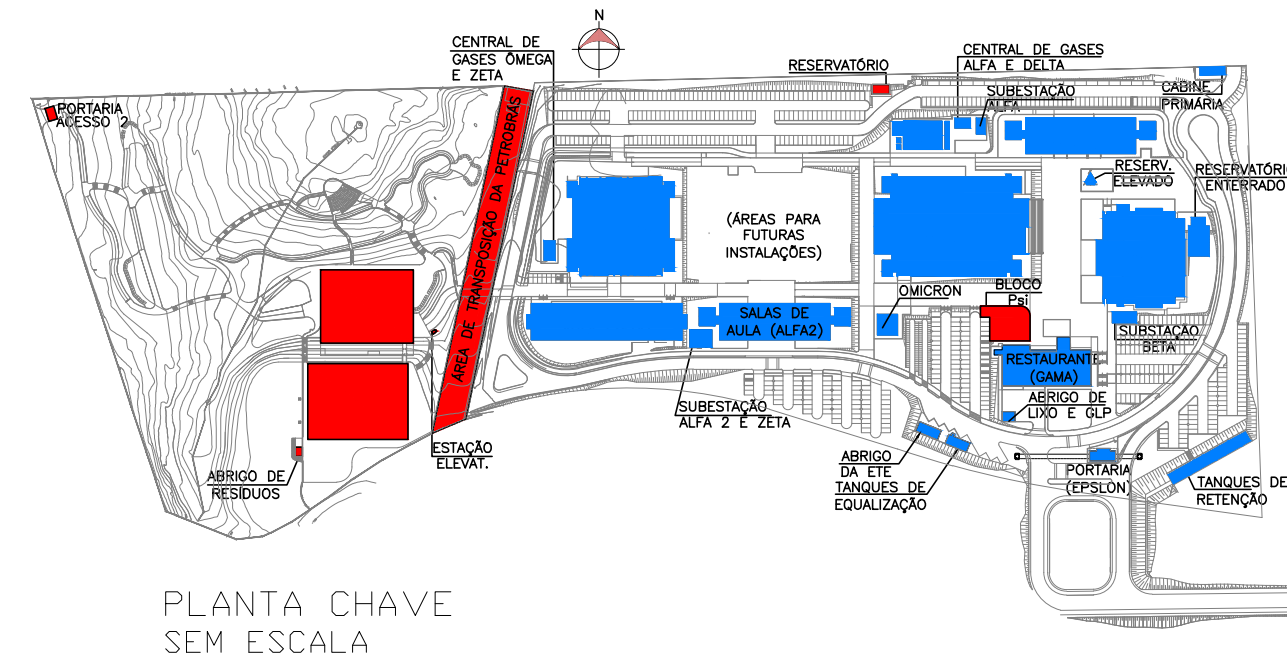

PLANTA CHAVE  
SEM ESCALA

#### NOTAS

- SERÃO ATENDIDAS:  
LEI ESTADUAL 12526/2007  
LEI MUNICIPAL 5860/2008  
DECRETO ESTADUAL 12342/78 - ARTIGOS 104, 105 E 108.  
ABNT NBR NM 313 - ELEVADORES  
-TODOS OS AMBIENTES QUE NÃO ATENDEREM AOS INDICES DE  
ILUMINAÇÃO E VENTILAÇÃO CONFORME D.E. 12342/78, TERÃO  
ILUMINAÇÃO ARTIFICIAL E VENTILAÇÃO MECÂNICA  
-SERÃO INSTALADOS: SINAL DE ALERTA NA ENTRADA E SAÍDA DE  
VEÍCULOS E PARA-RAIOS

#### LEGENDA

- ESTRUTURA EM CONCRETO A CONSTRUIR
- ALVENARIA A CONSTRUIR

PLANTAS DO 2º PAVIMENTO E COBERTURA DO BLOCO CAPA PLANTA DA CASA DE MÁQUINAS	FLS. 08/11	Proc. N. Fls. N. Ass.
ASSUNTO: AMPLIAÇÃO DE UNIVERSIDADE NO MUNICÍPIO DE SÃO BERNARDO DO CAMPO.		
LOCAL: RUA ARCTURUS - ANCHIETA - SÃO BERNARDO DO CAMPO - SP.		
PROPRIETÁRIO: FUNDAÇÃO UNIVERSIDADE FEDERAL DO ABC		
ESCALA:1:100		
SITUAÇÃO SEM ESCALA:	DETALHE DE APROVAÇÃO DO PROJETO NÃO NULCA, NO RECONHECIMENTO POR PARTE DA PROTEÇÃO DO DIREITO DE PROPRIEDADE DO TERRENO.	
QUADRO DE ÁREAS (m <sup>2</sup> )	PROPRIETÁRIO: FUNDAÇÃO UNIVERSIDADE FEDERAL DO ABC UFABC CNPJ: 07.722.779/0001-05 REPRESENTANTE LEGAL:ALESSANDRO ALVES - CPF:156.611.898-27	
VER FOLHA 1/11	AUTOR DO PROJETO: FACED ARQUITETURA LTDA ARQUITETO: PAULO FACED NETO CNPJ: 06.153.51-0 RÉF. PROJETO: 000000559218	
N.º PREDIAL	LARGURA PASSEIO	LEGENDA
INSCRIÇÃO		ALVARA N.º
011-003-035-000		EXPEDIDO EM
011-003-037-000		011-003-040-000
011-003-040-000		011-003-041-000
011-003-041-000		FUNC. EXP.