
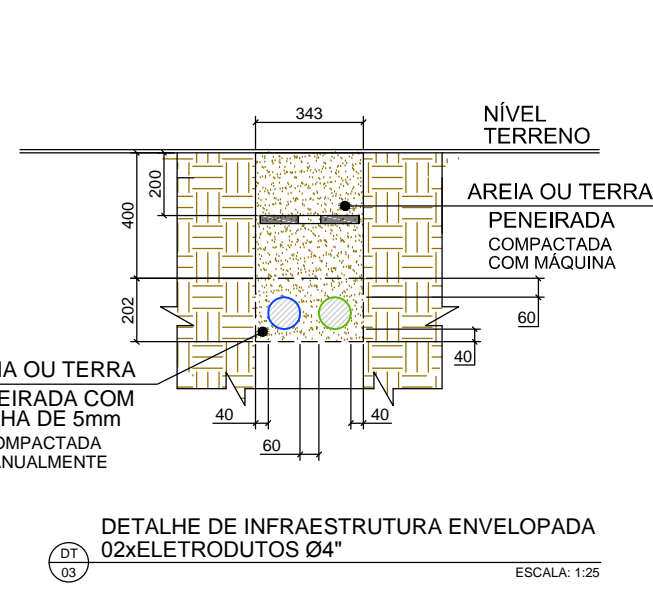
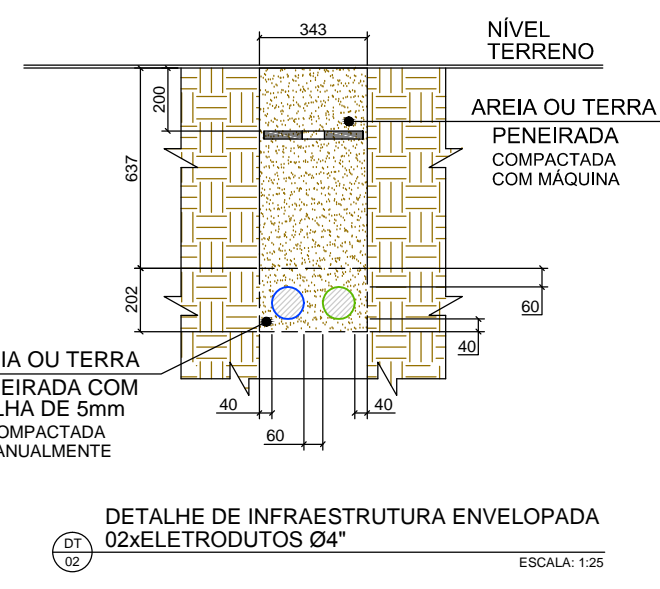
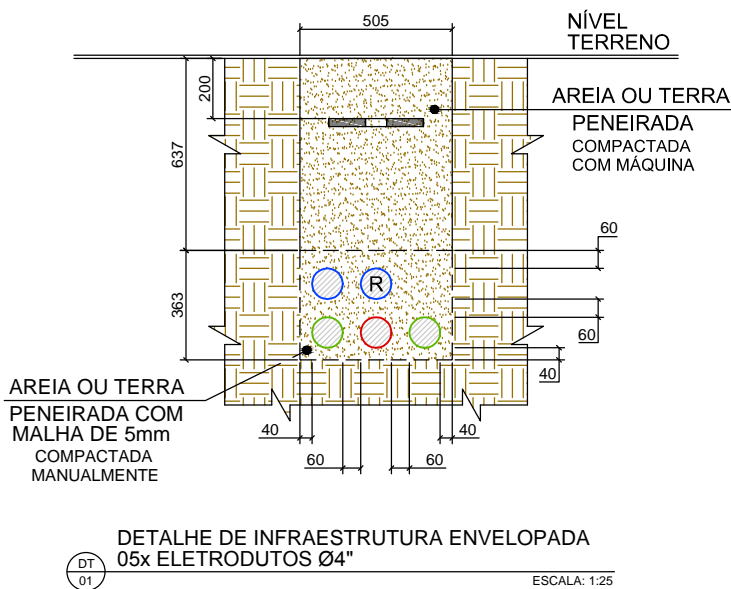



A  
B  
C  
D  
E  
F  
G

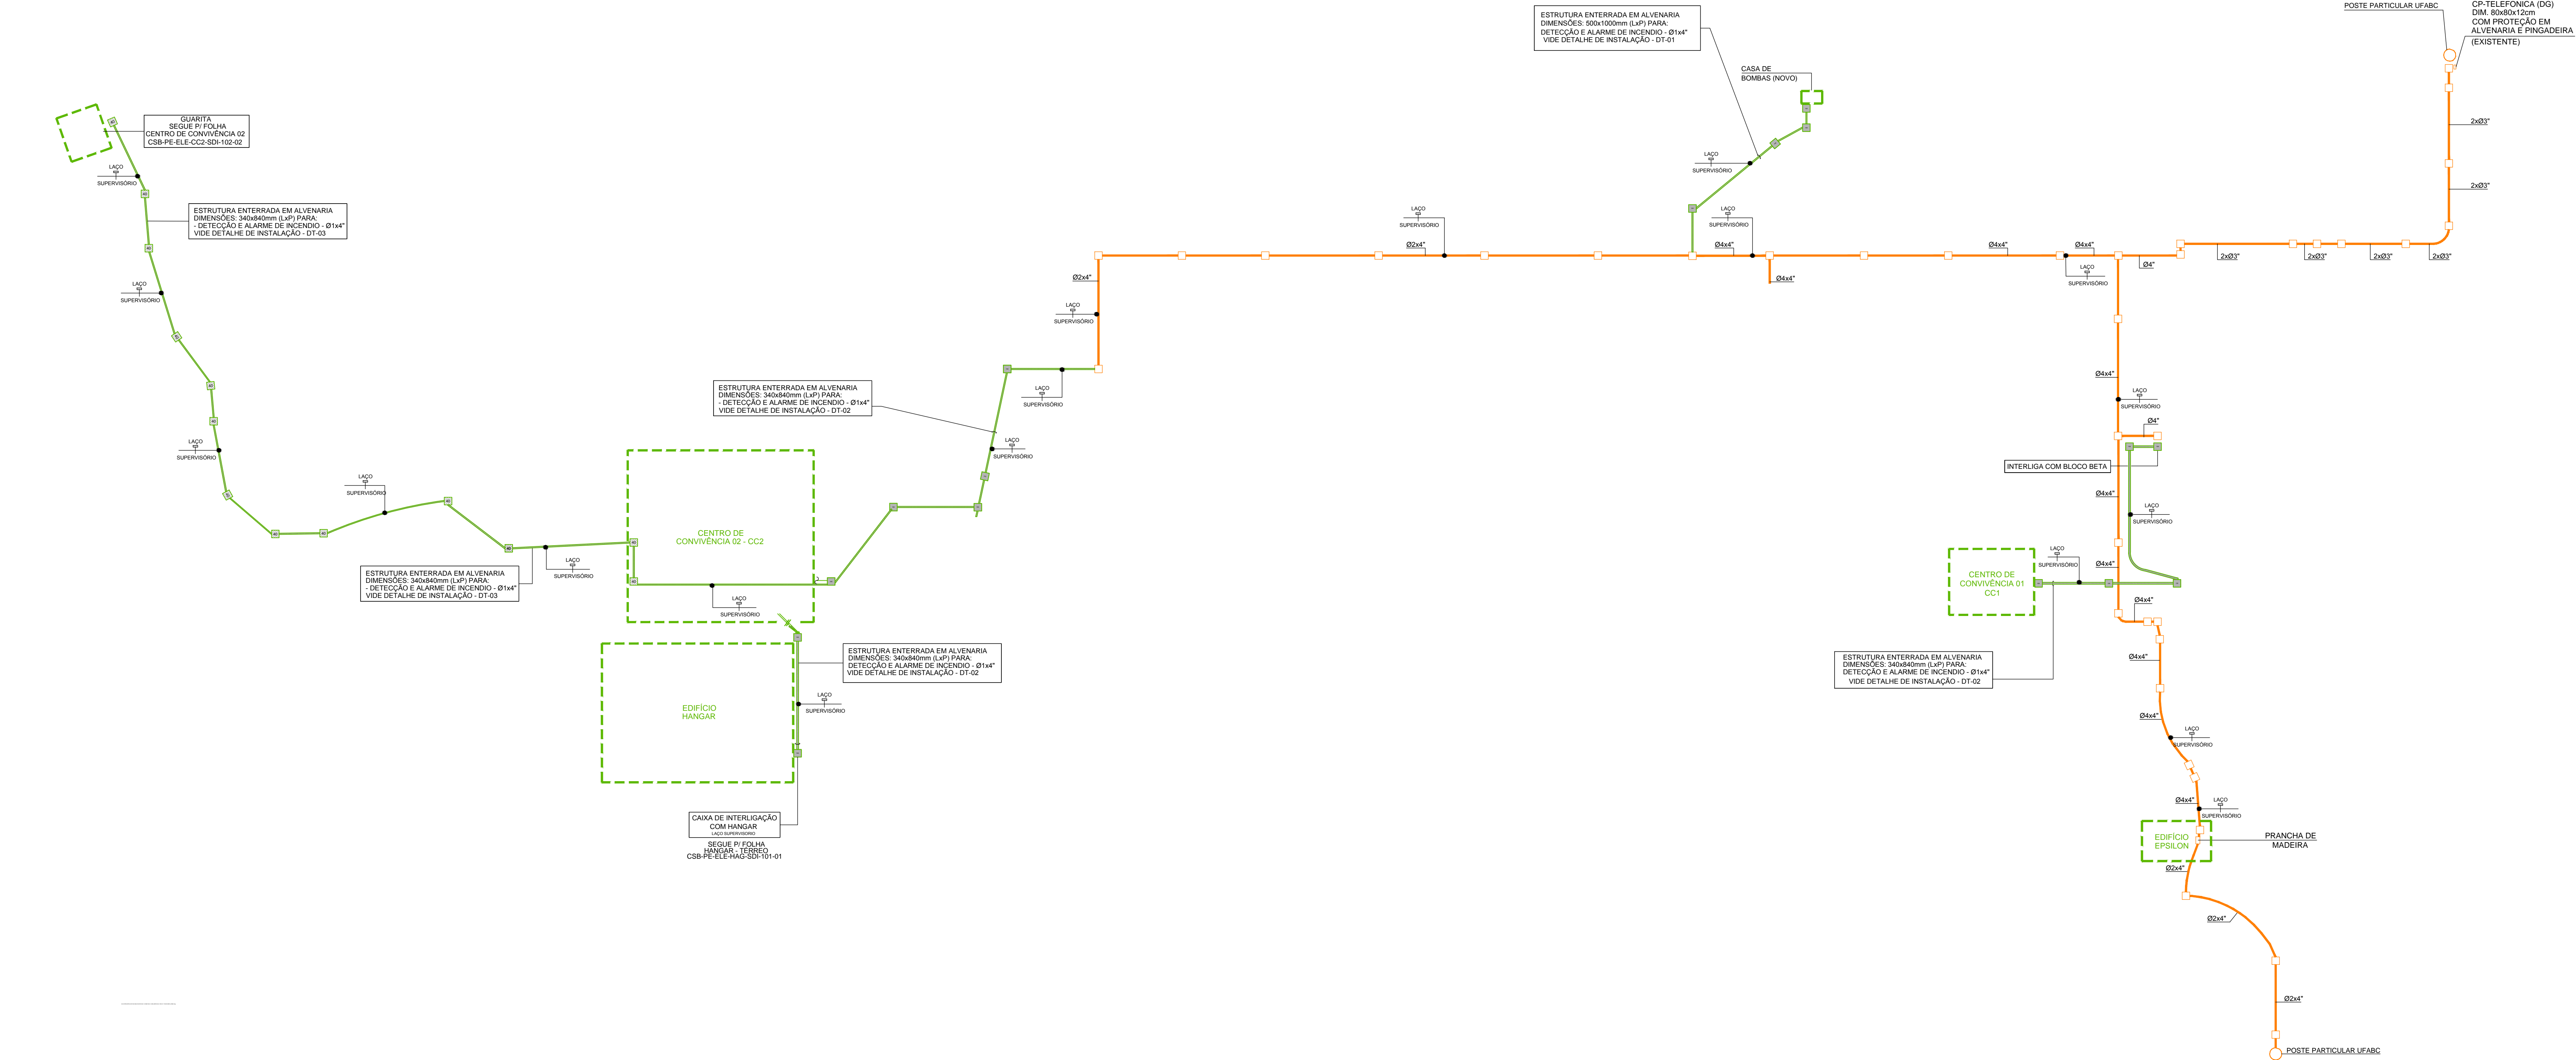

11					
10					
9					
8					
7					
6					
5					
4					
3					
2	TROCA DE BASE	PAULO FACIO	28/04/17		
1	EMIÇÃO INICIAL	PAULO FACIO	15/12/16		
N.º	MODIFICAÇÕES				

<b>m a2</b> PROJETO & GERENCIAMENTO	na modalidade de obra, S44 obras de construção, S45 (obra de obra de construção) 111 3028-0800 www.maz.com.br	RUA MACHADO DE ASSIS, 544 – VILA MARANA – SÃO PAULO – SP CEP: 04108-001 – FONE: (11) 5079-0800 E-MAIL: MAZ@MAZ.COM.BR – SITE: WWW.MAZ.COM.BR
RESPONSÁVEL TÉCNICO: CELSO APARECIDO SOUZA	CREA: 5061263510-SP	Nº PROJETO:
PROJETISTA: DANIEL FAUSTO DE MENEZES	CREA: -	
ASSINATURA:		
CREA: 5061263510-SP	DATA: -	

 <b>FACCIO</b> ARQUITETURA		RUA MONTE APRAZÍVEL, 185 – VILA NOVA CONCEIÇÃO – SÃO PAULO – SP CEP: 04513-030 – FONE: (11) 3045-7500 E-MAIL: FAUSTO@FACCIOARQUITETURA.COM.BR – SITE: WWW.FACCIOARQUITETURA.COM.BR	
RESPONSÁVEL TÉCNICO: PAULO FACIO NETO		CAU: A815330	Nº PROJETO:
PROJETISTA: DANIEL FAUSTO DE MENEZES		CAU: A50903-5	
ASSINATURA:			
CAU: 17338-0		DATA: --	

<b>Universidade Federal do ABC</b> CÂMPUS SÃO BERNARDO DO CAMPO	<b>UFABC</b>
ETAPA – ÁREA TÉCNICA PROJETO EXECUTIVO	PE-SDI
CONTEÚDO: SISTEMA DE DETECÇÃO E ALARME DE INCÊNDIO	FOLHA: 001
LOCALIZAÇÃO – IDENTIFICAÇÃO: PLANTA DA IMPLANTAÇÃO	001
ARQUIVO ELETRÔNICO: CSB-PE-ELE-IMP-SDI-101-01-R01	REVISÃO DA FOLHA: R01
ESCALA: 1:750	DATA: 08/05/17