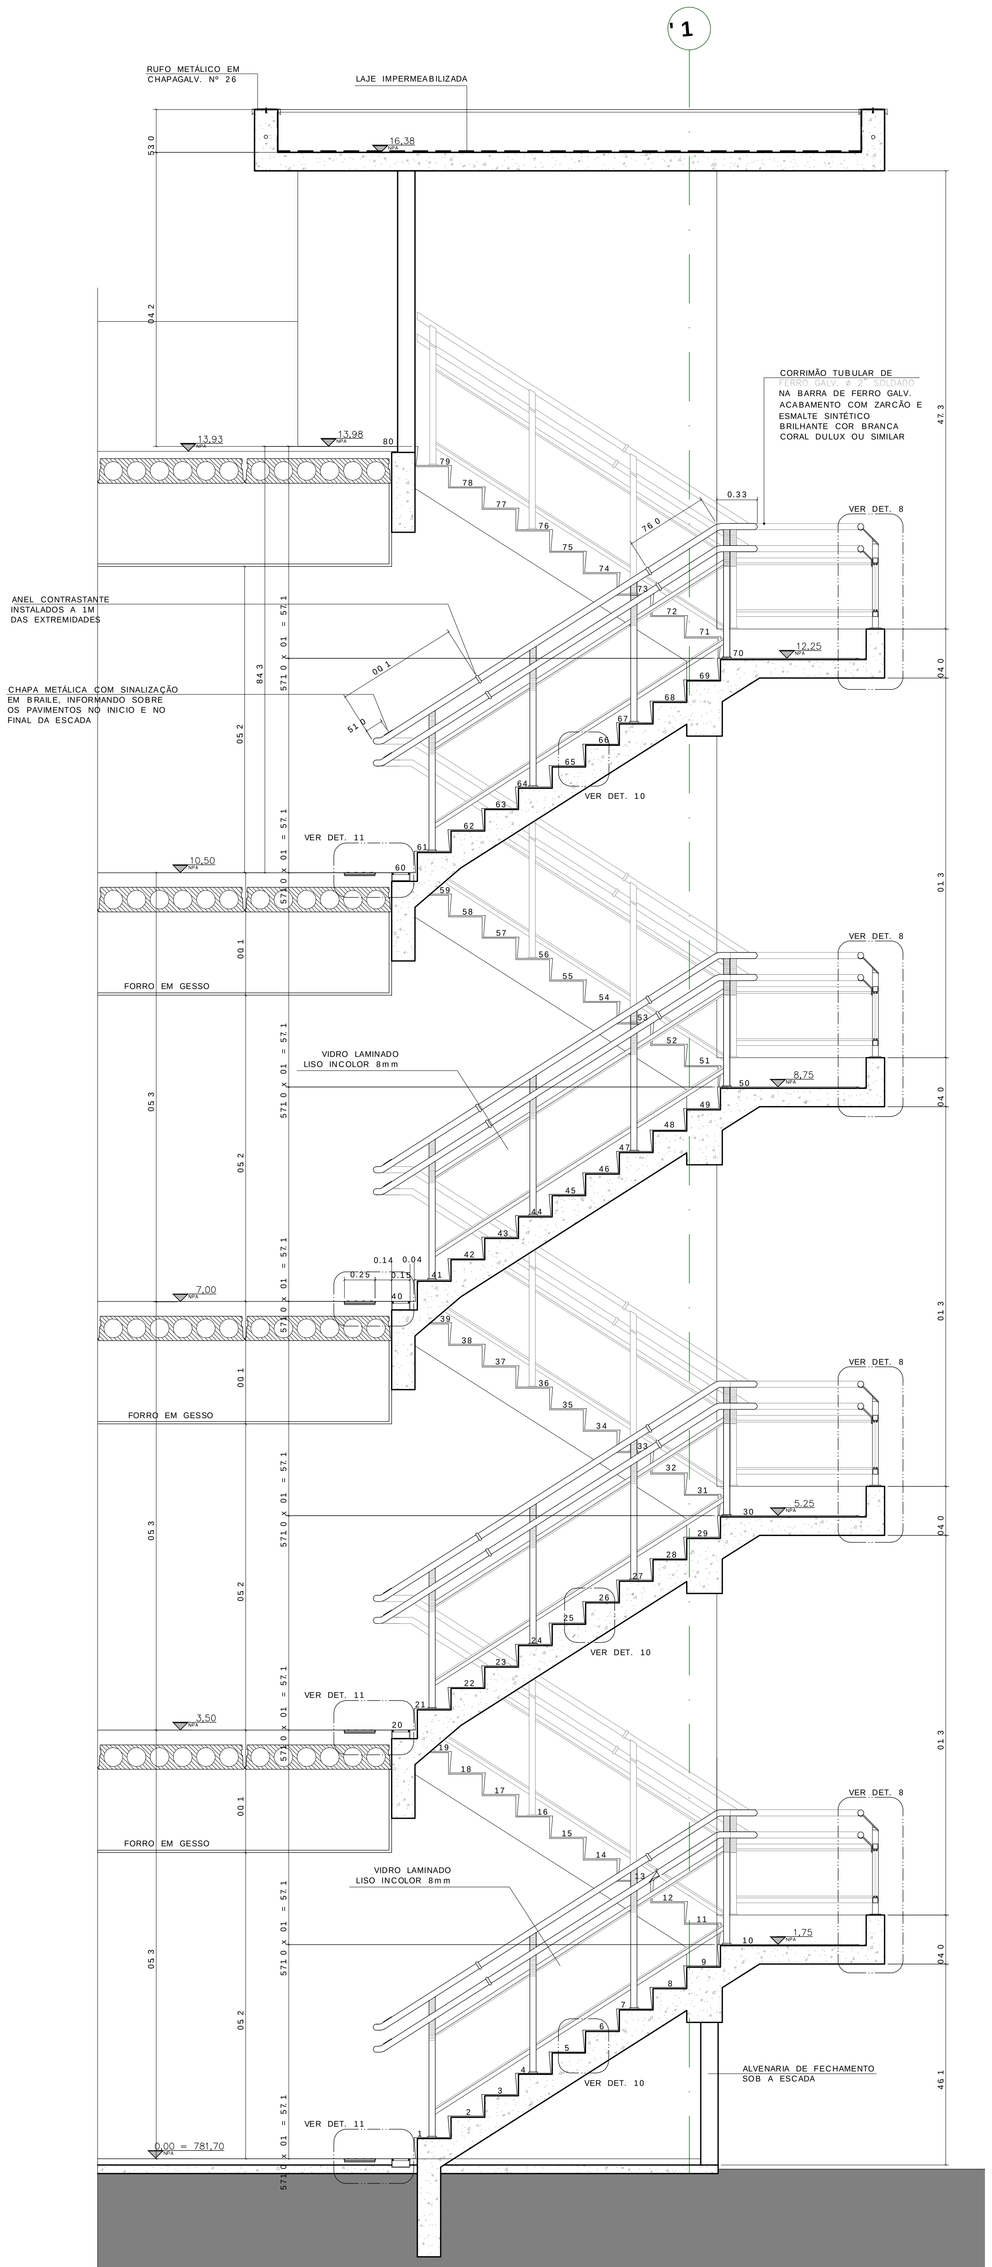

6 ESCADA - PESQUISA
Corte A
ESCALA:1:25

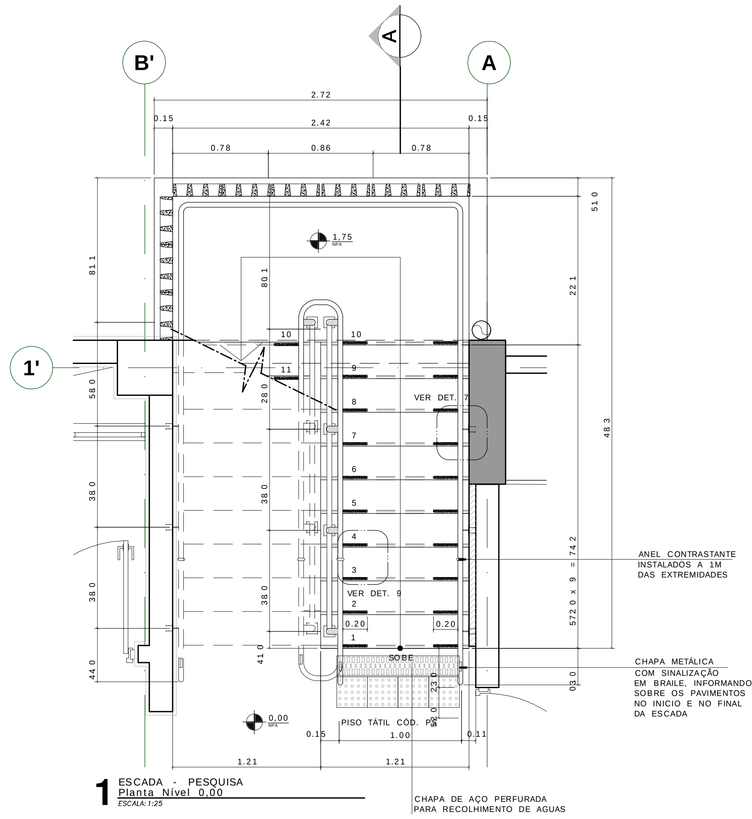

1 ESCADA - PESQUISA
Planta Nível 0,00
ESCALA:1:25

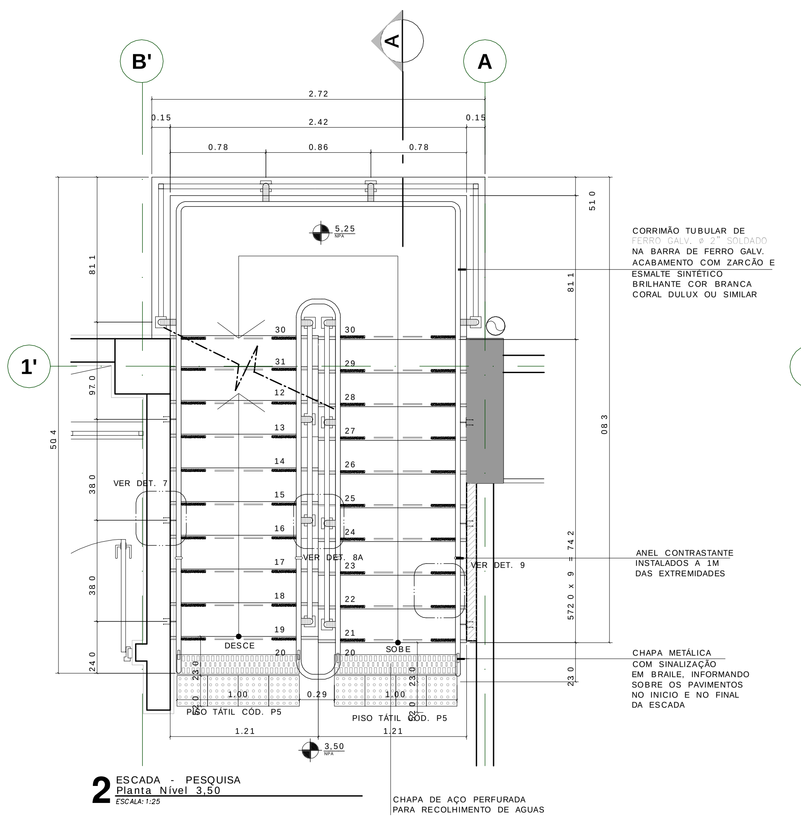

2 ESCADA - PESQUISA
Planta Nível 3,50
ESCALA:1:25

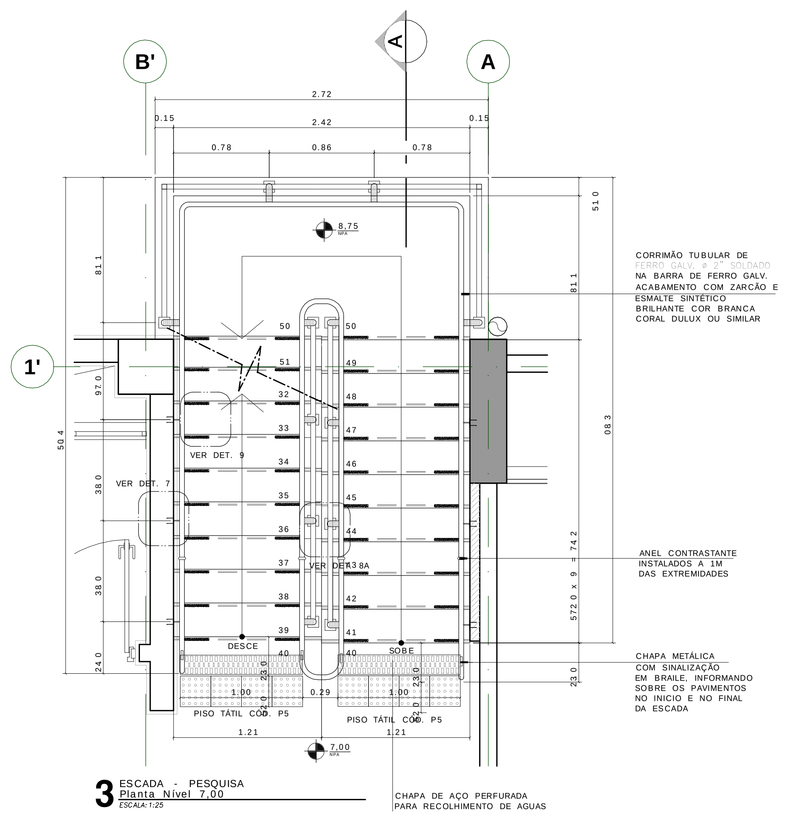

3 ESCADA - PESQUISA
Planta Nível 7,00
ESCALA:1:25

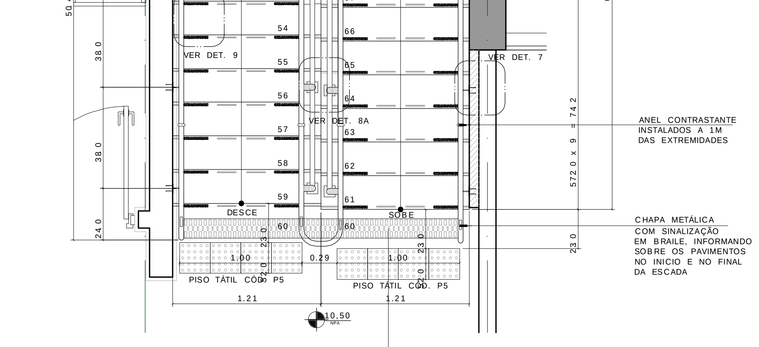

4 ESCADA - PESQUISA
Planta Nível 10,50
ESCALA:1:25

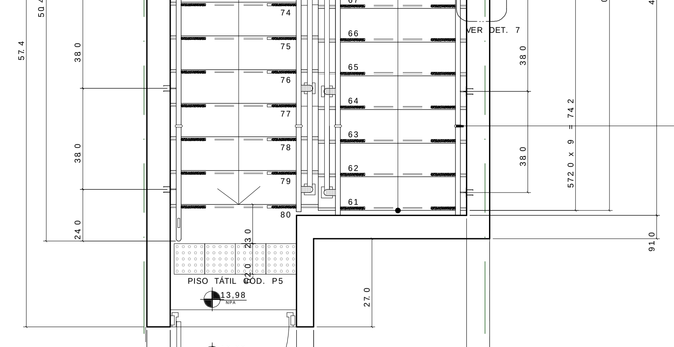

5 ESCADA - PESQUISA
Planta Nível 13,98
ESCALA:1:25

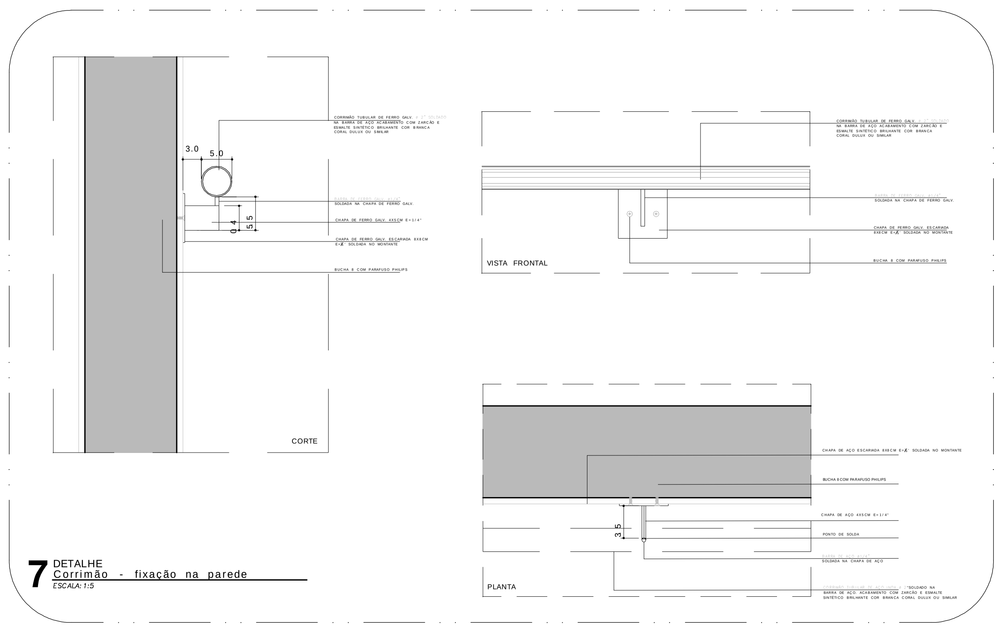

7 DETALHE
Corrimão - fixação na parede
ESCALA:1:5

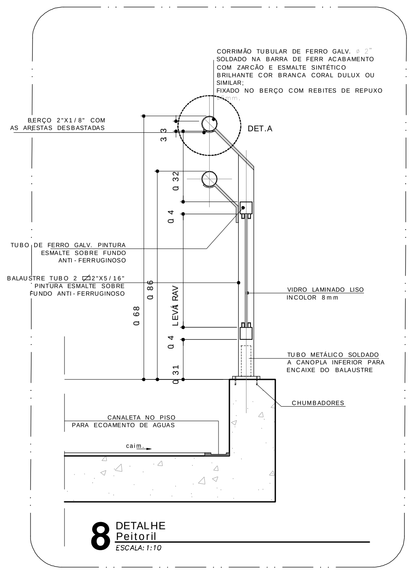

8 DETALHE
Peitoril
ESCALA:1:10

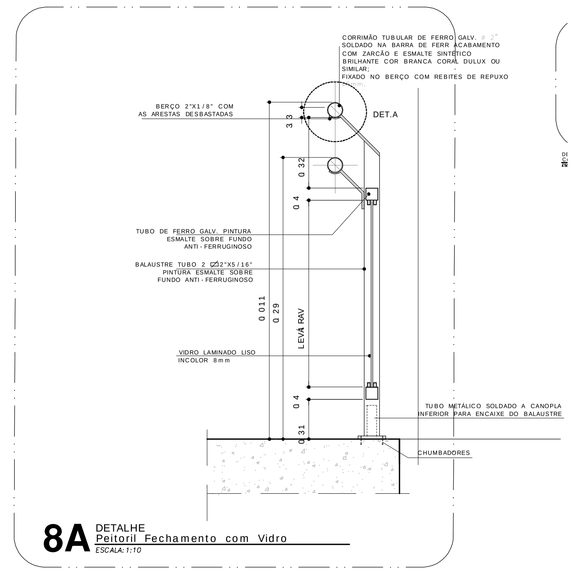

8A DETALHE
Peitoril Fechamento com Vidro
ESCALA:1:10

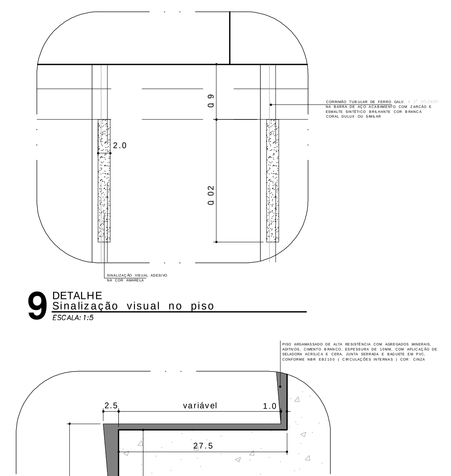

9 DETALHE
Sinalização visual no piso
ESCALA:1:5

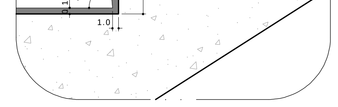

10 DETALHE
Bocel
ESCALA:1:5

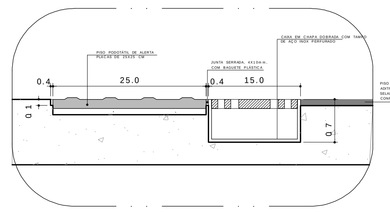

11 DETALHE
Piso Podotátil
ESCALA:1:5

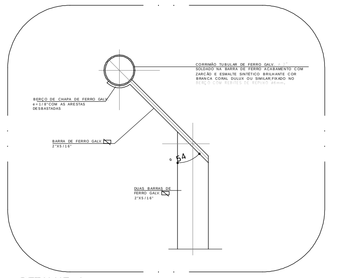

DETALHE A
Corrimão
ESCALA:1:5

BENNO PEREL MUTTER ARQUITETURA PLANEJAMENTO LTDA

ARQ. BENNO PERELMUTTER
ARQ. MARCEL PEIXADO

Descrição de revisão

REVISÃO	DESCRIÇÃO	DATA:
04	LAJE ESCADA	09/05/12
03	ATENDIMENTO AOS COMENTÁRIOS DA GERBELLO	16/08/10
02	REVISÃO GERAL DO PROJETO	05/03/10
01	ANALISE ESPECIFICA – CSB-A-RT-014-DELTA	01/10/09
00	EMISSÃO INICIAL	10/09/09

UFABC
FUNDAÇÃO UNIVERSIDADE FEDERAL DO ABC
PREFEITURA UNIVERSITÁRIA
COORDENAÇÃO DE PROJETOS - UFABC/SBC

OBRA: CSB - CAMPUS SÃO BERNARDO
FASE: PROJETO EXECUTIVO
DISCIPLINA: ARQUITETURA
LOCAL: RUA DO TÚNEL: S/N
DESENHO: PESQUISA
ESCADA, SOLEIRA, PEITORIL

DISCIPLINA: A
REVISÃO: 04
FOLHA: 24/32

PROJETO: MP
DESENHO: EBT
RESP.TEC.: MP
VERIF.: MP
ESCALA: indicada
DATA: 16/08/10