




FIXAÇÃO DA BARRA CHATA DE COBRE E DERIVAÇÃO PARA CABO DE COBRE

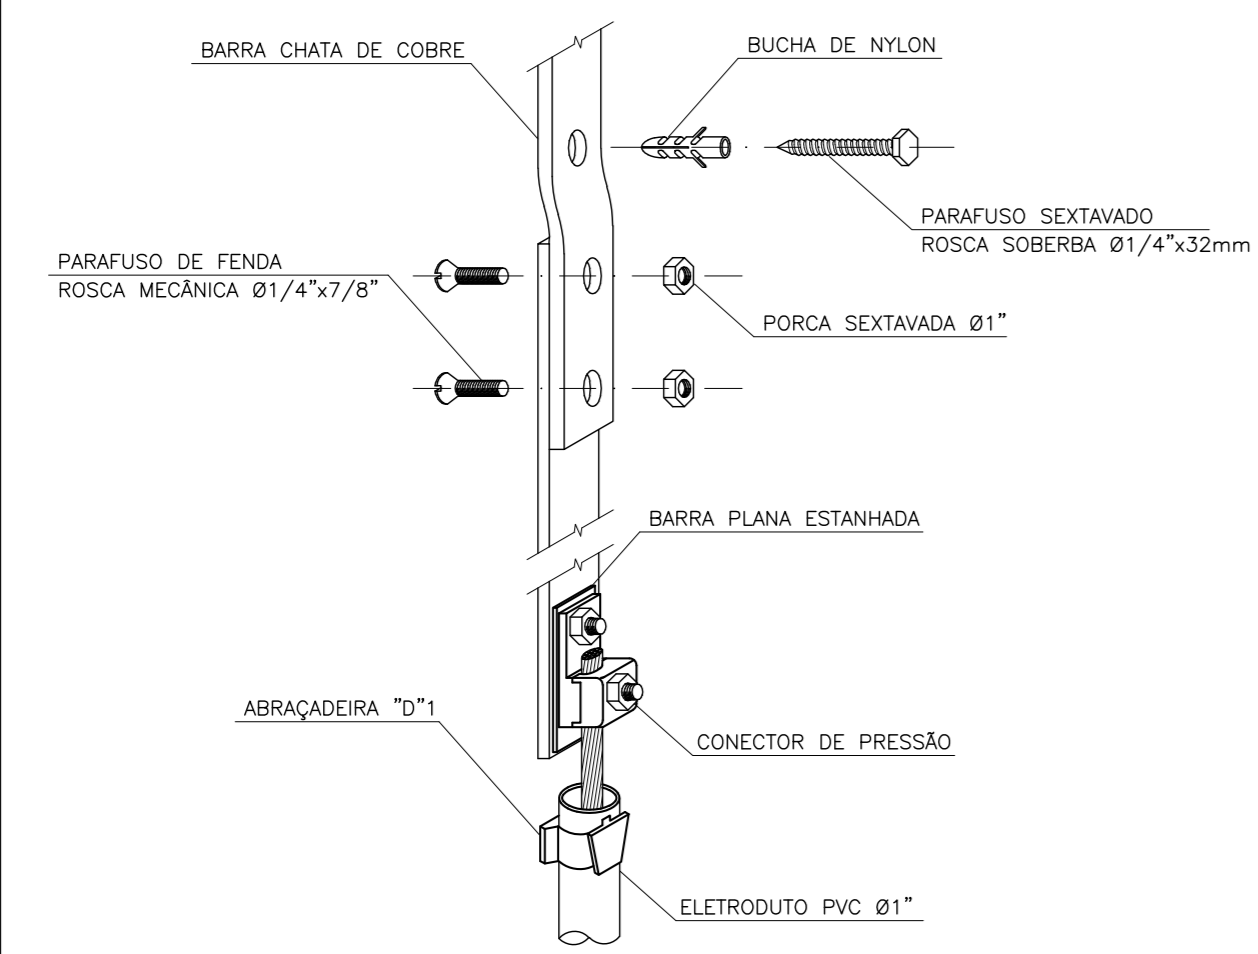


LIGAÇÕES DA CAIXA DE EQUALIZAÇÃO DE POTENCIAIS

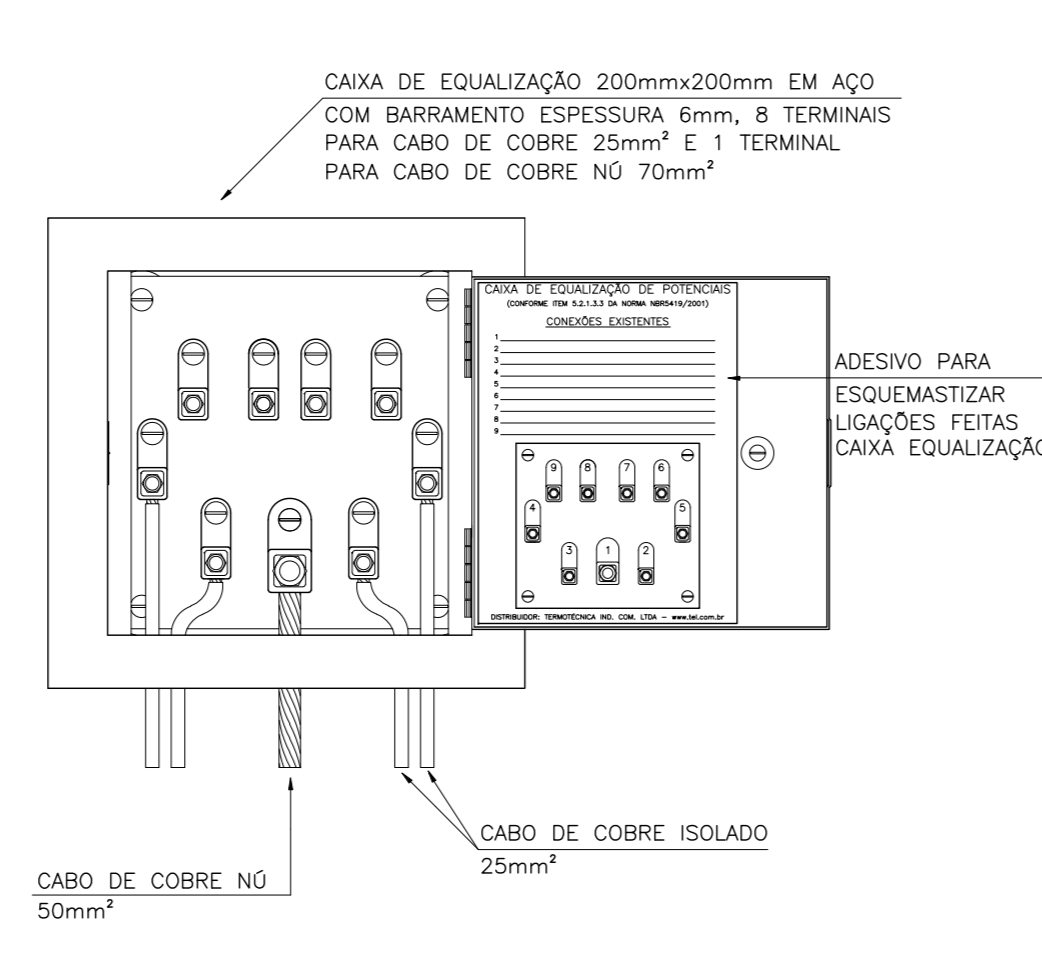


PARA RAIOS TIPO FRANKLIN

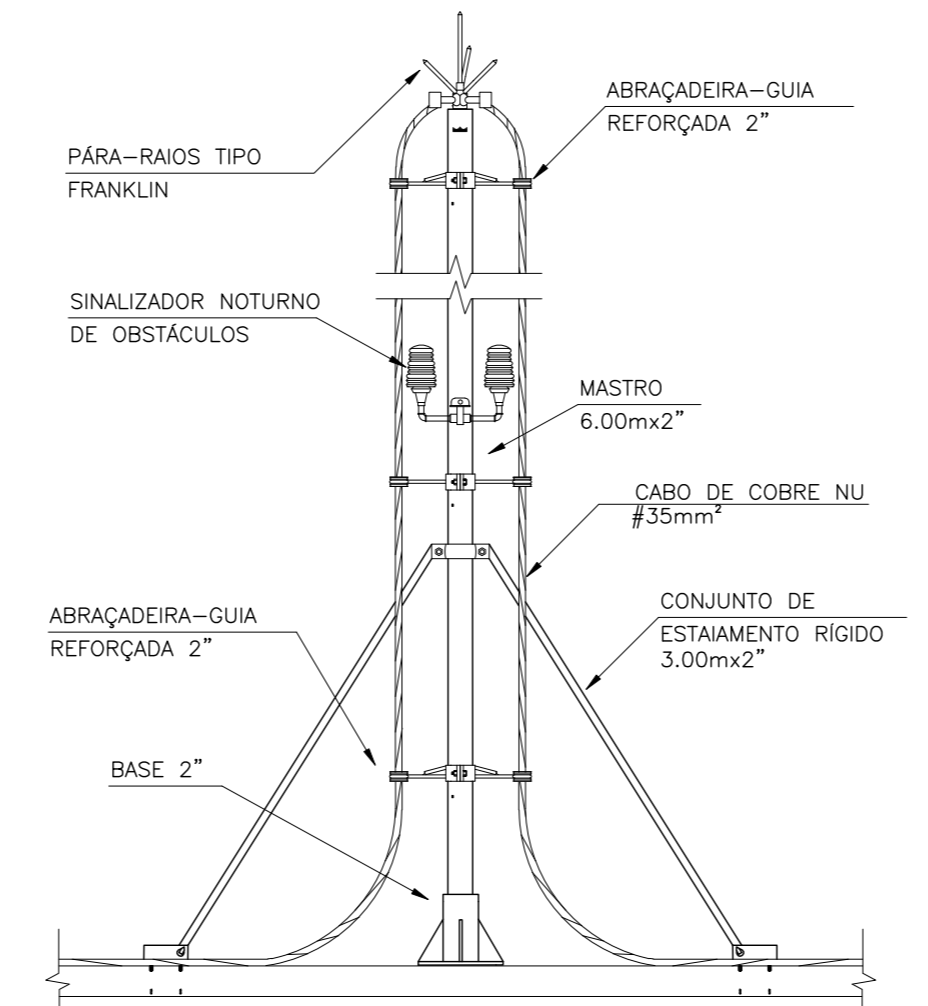


CONEXÃO DA DESCIDA EM BARRA CHATA COM O ATERRAMENTO

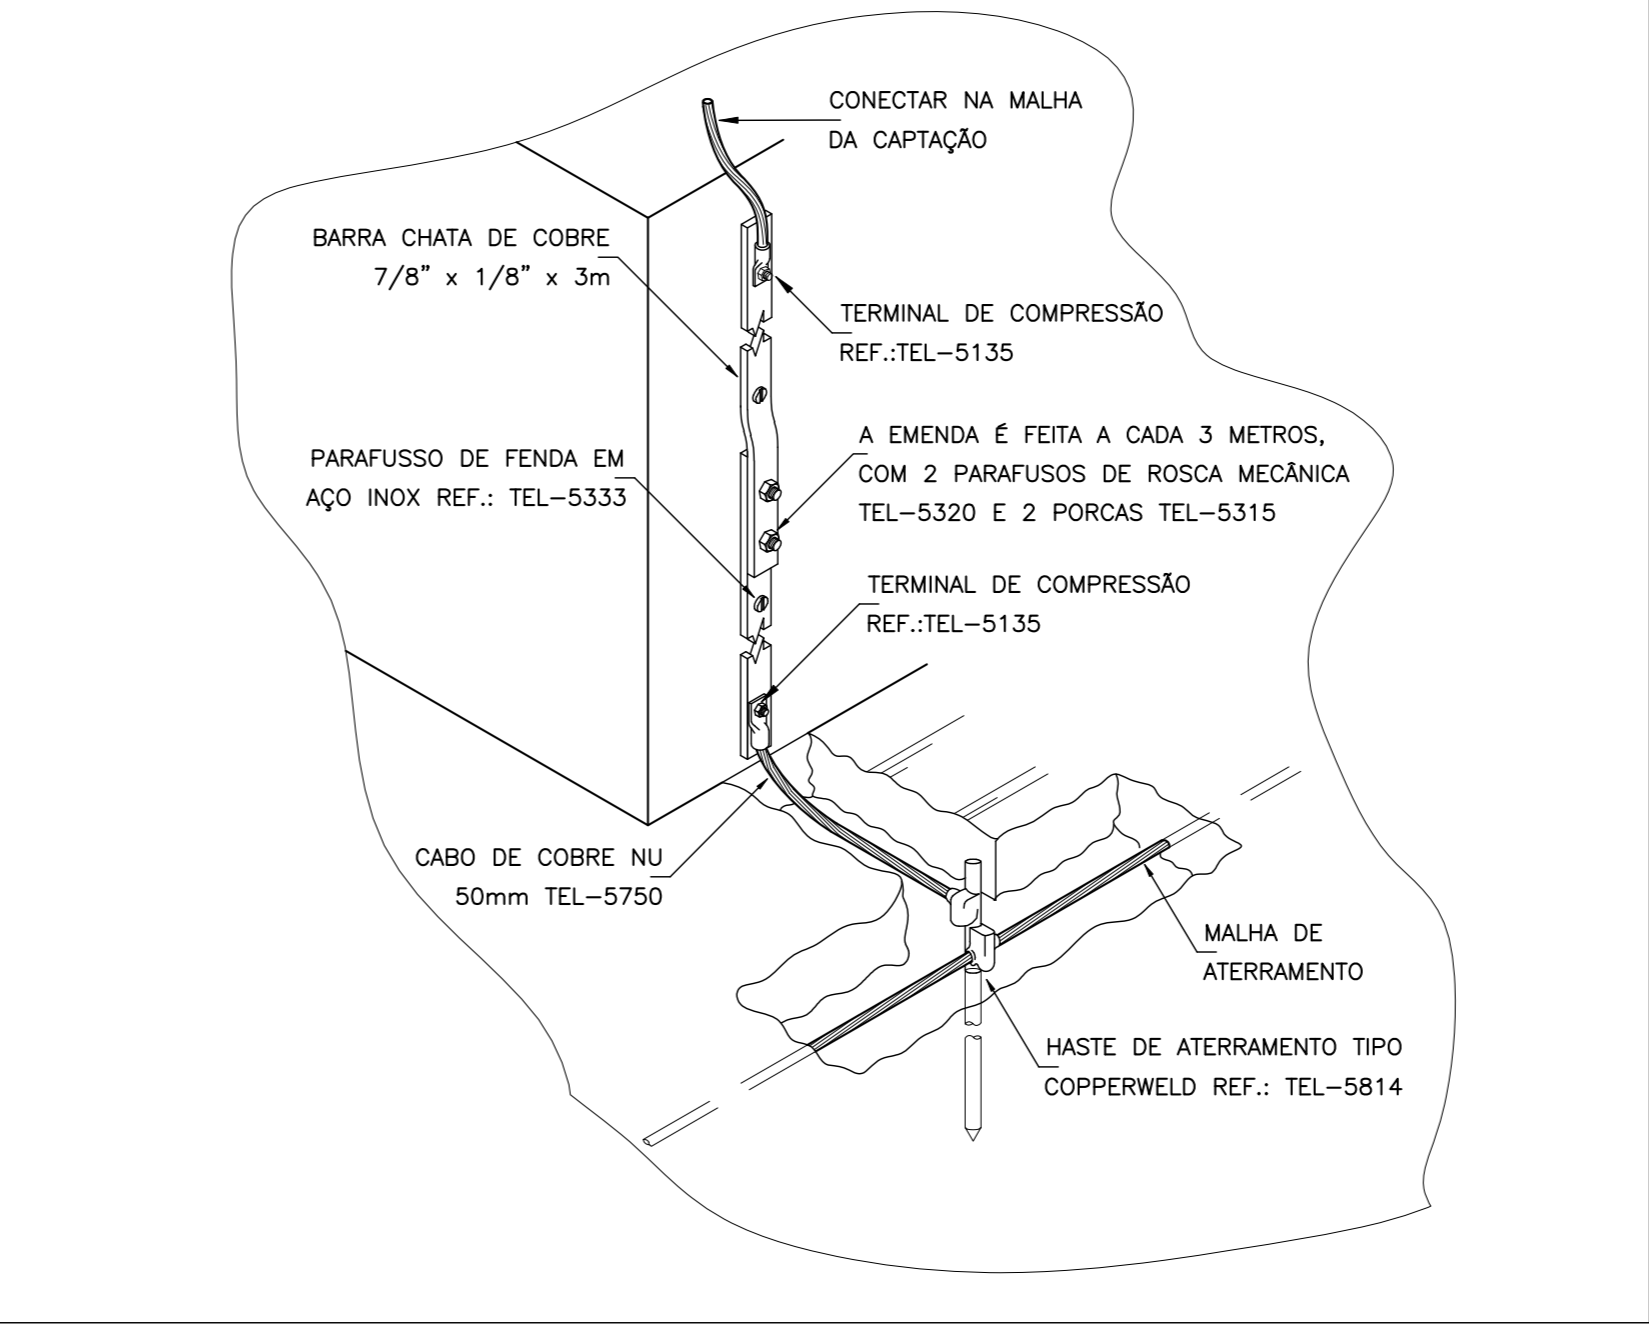


DETALHE DE CONEXÃO E DESCIDA DAS BARRAS CHATAS DE ALUMÍNIO

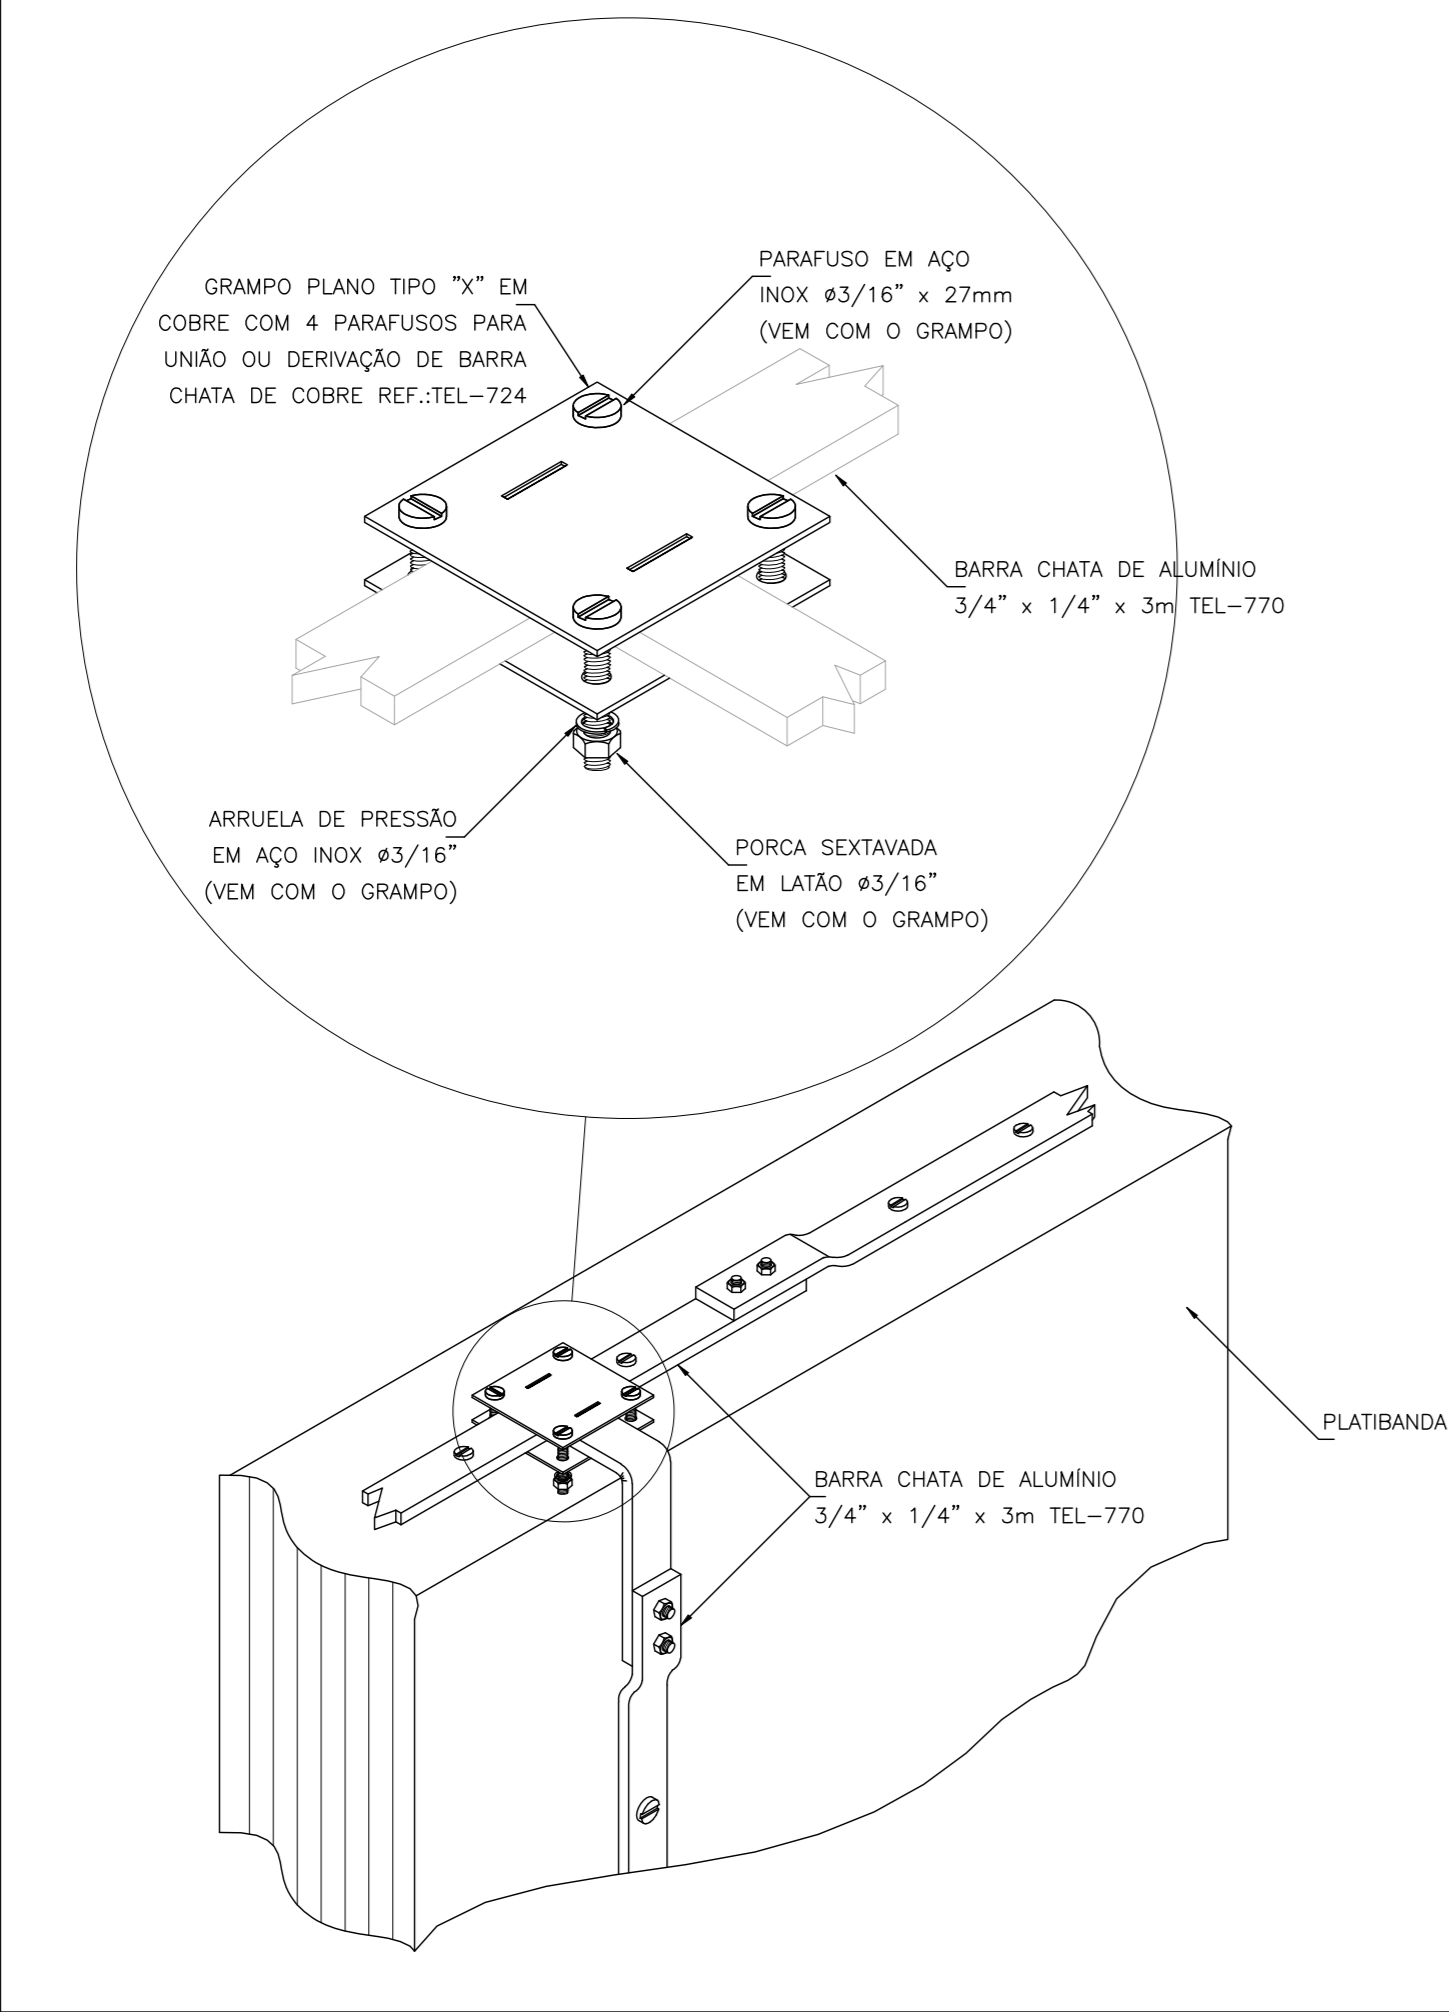


EMENDA DO VERGALHÃO DE DESCIDA FERRAGEM DA ESTACA

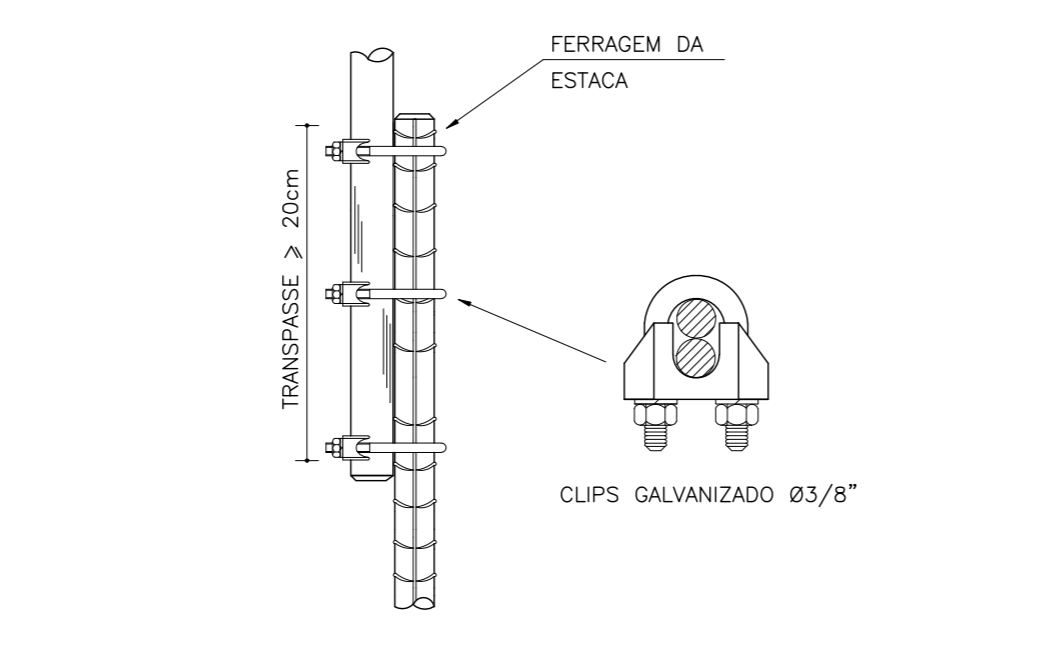


AMARRAÇÃO DO VERGALHÃO DO PÁRA-RAIOS

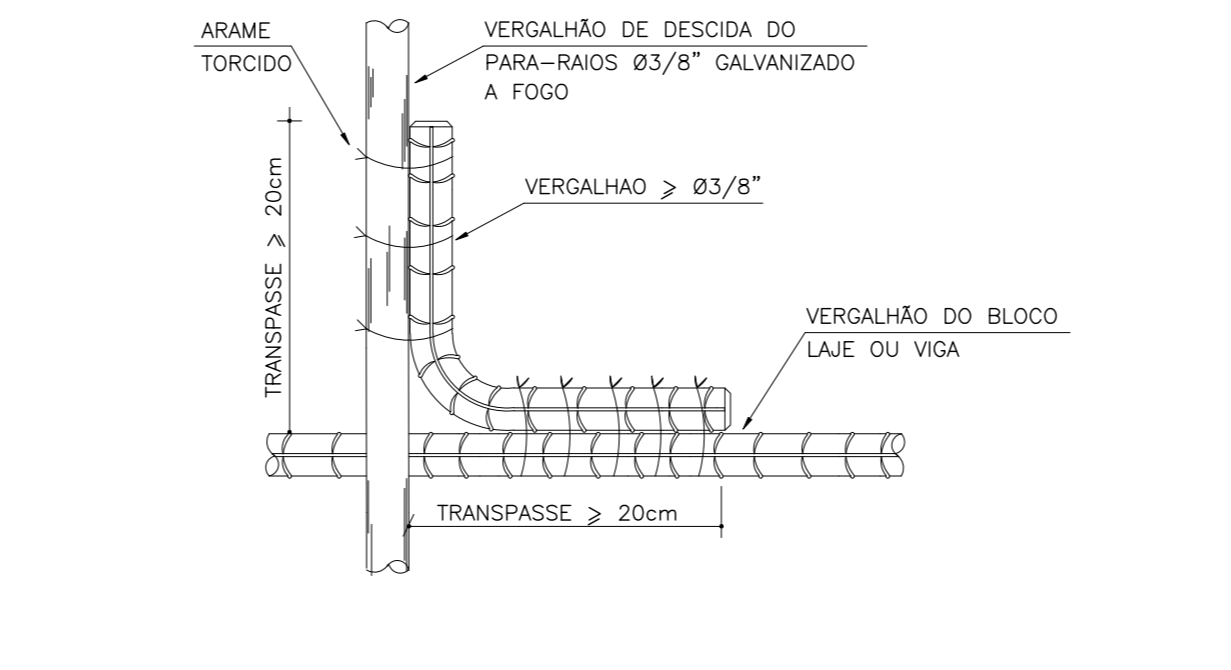


AMARRAÇÃO DAS FERRAGENS DOS PILARES

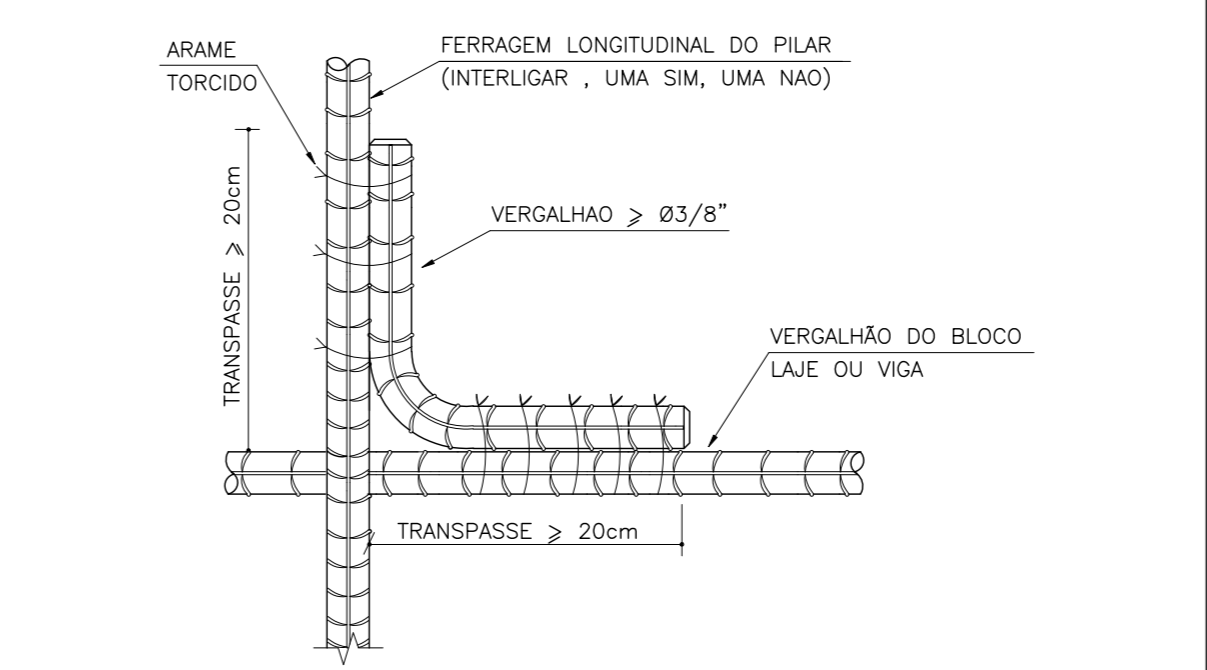


DETALHE DE INSTALAÇÃO DE CAIXA DE INSPEÇÃO TIPO SOLO

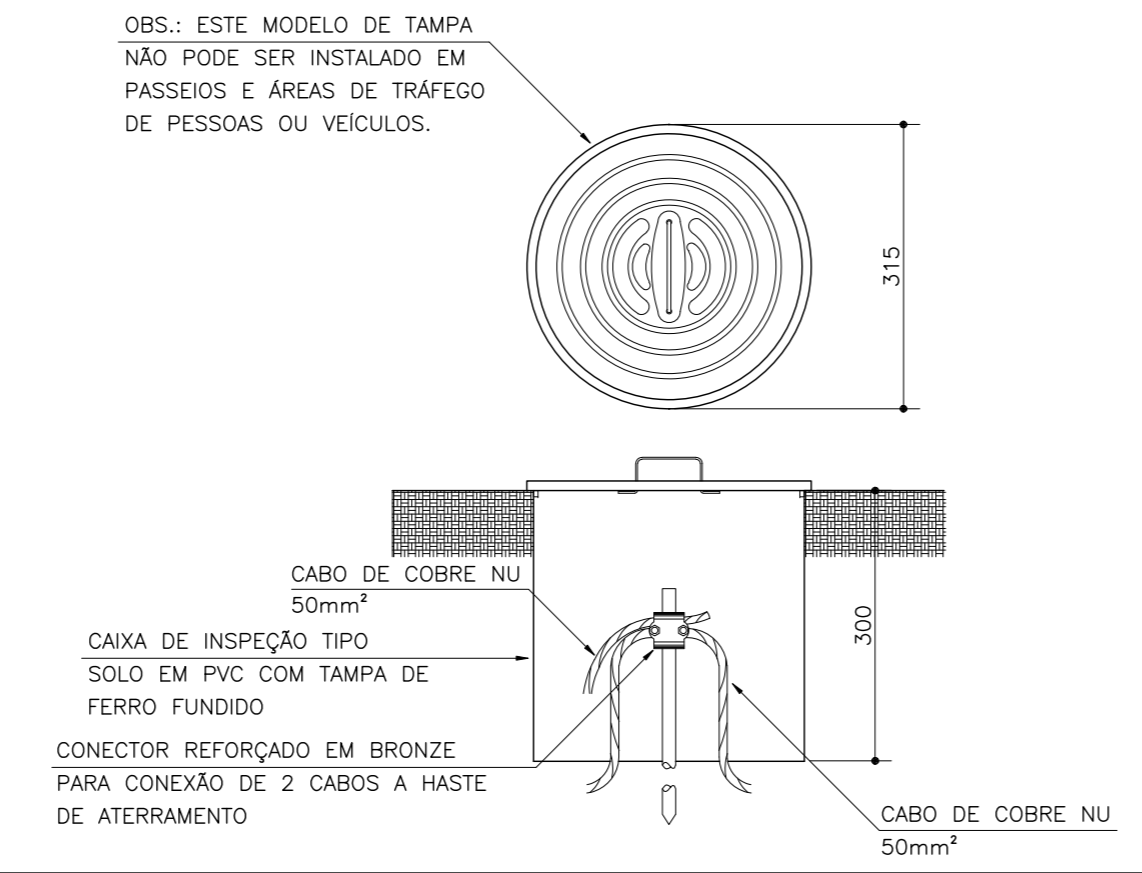


DETALHE DE ATERRAMENTO DOS POSTES

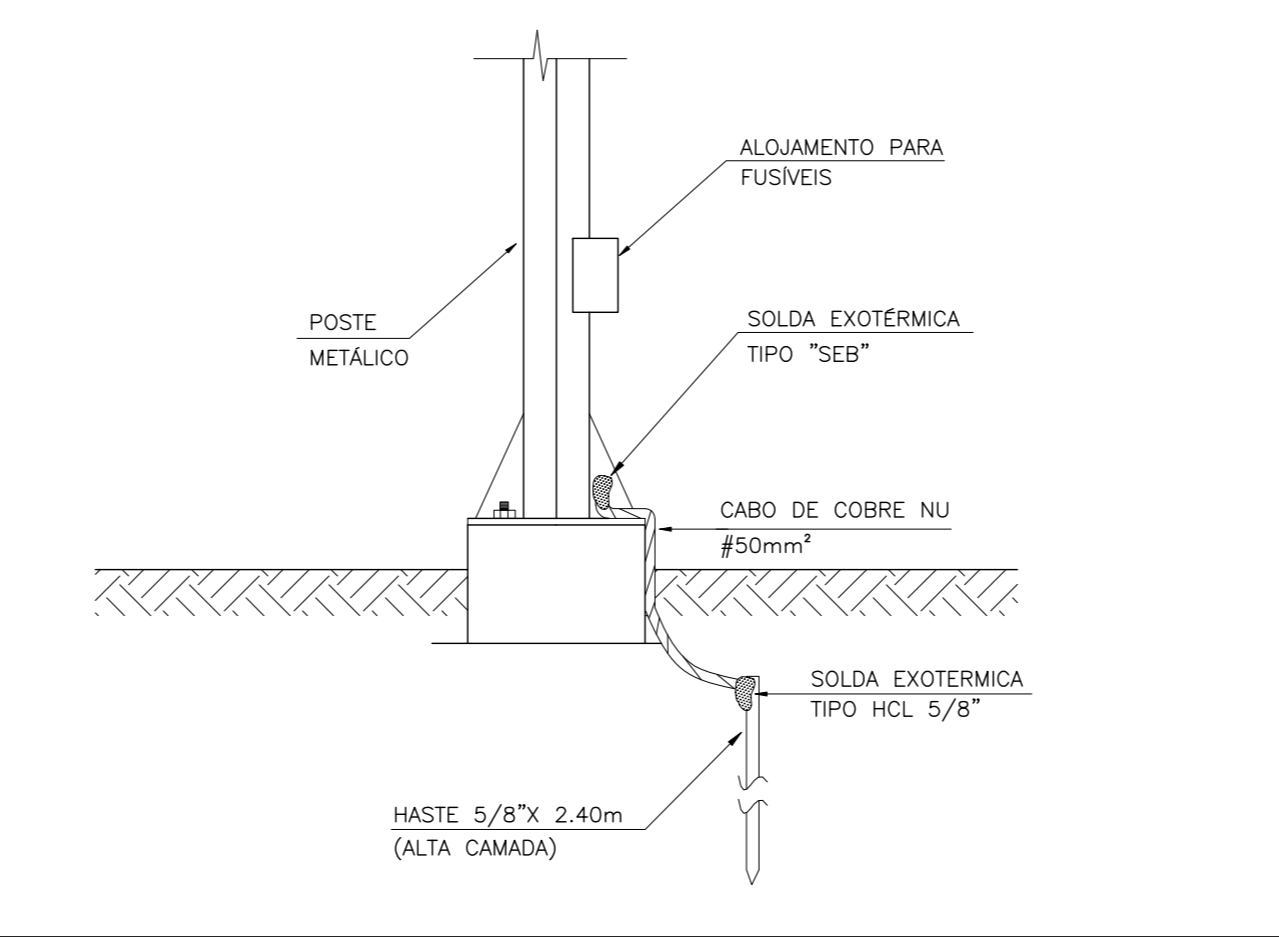


DETALHE DA HASTE DE ATERRAMENTO

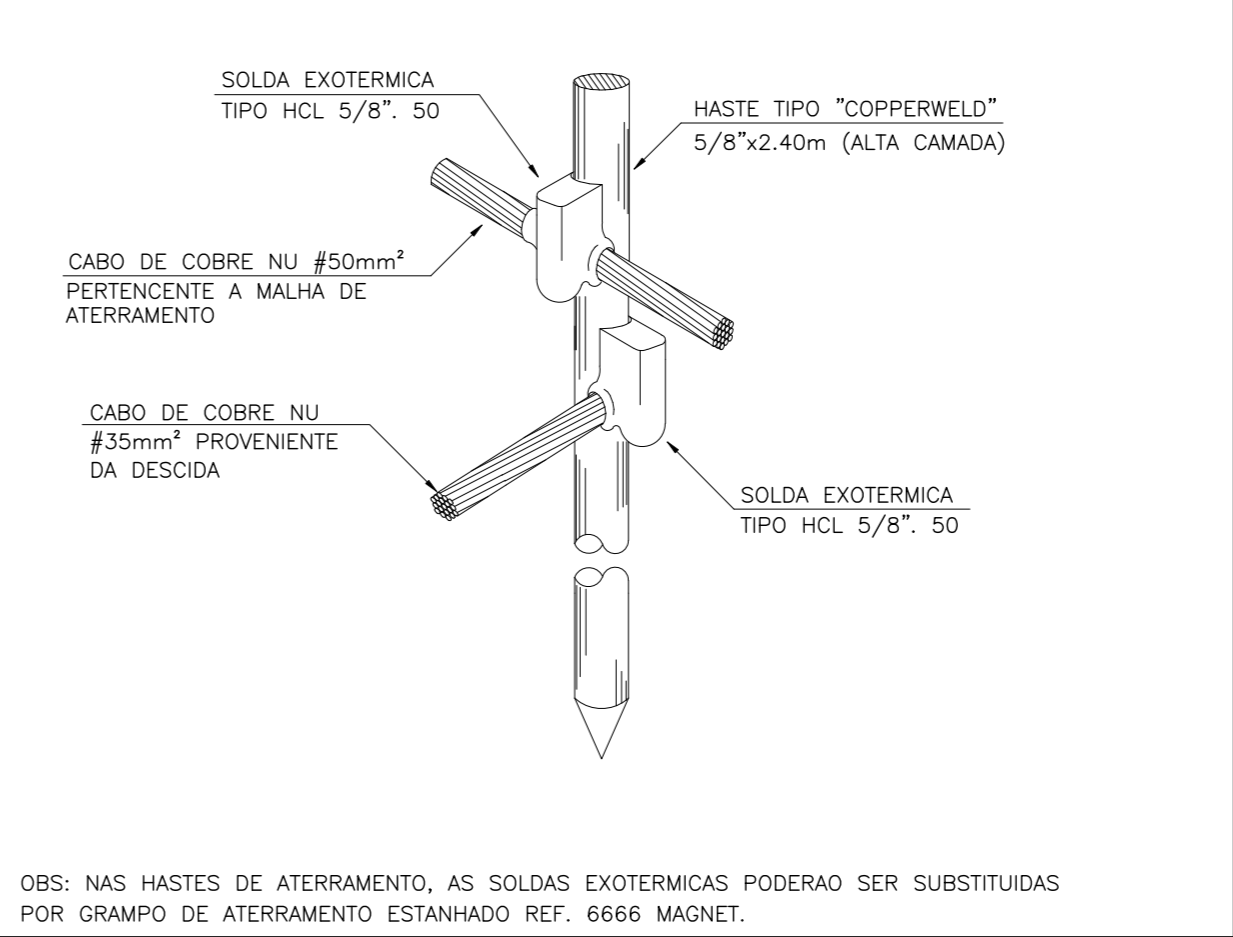


DETALHE ATERRAMENTO LABORATÓRIOS

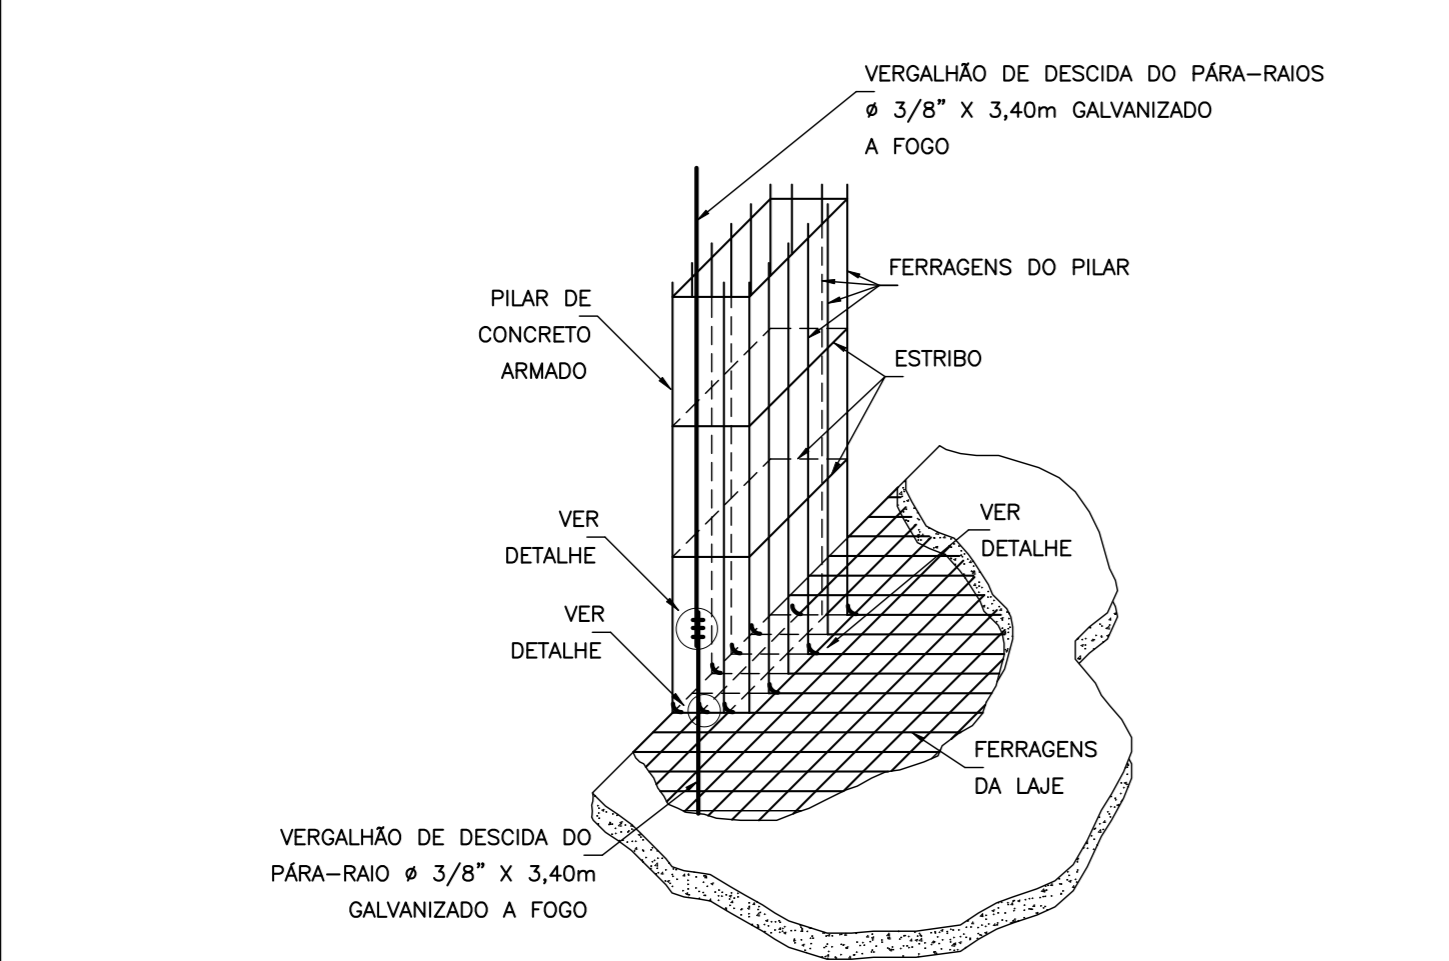


DETALHE DE ATERRAMENTO DE ESTRUTURAS METÁLICAS

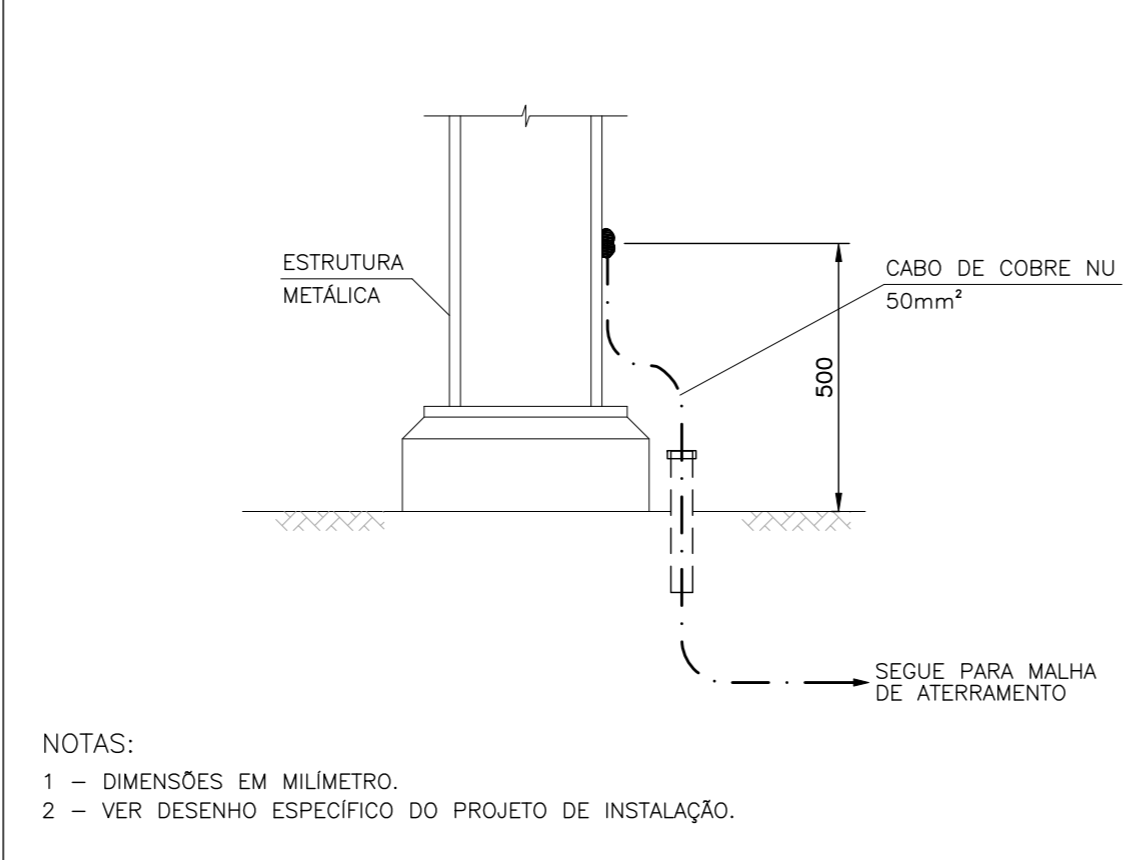

DETALHE GENÉRICO DE FIXAÇÃO DE TERMINAL TIPO PRENSA EM ESTRUTURAS METÁLICAS

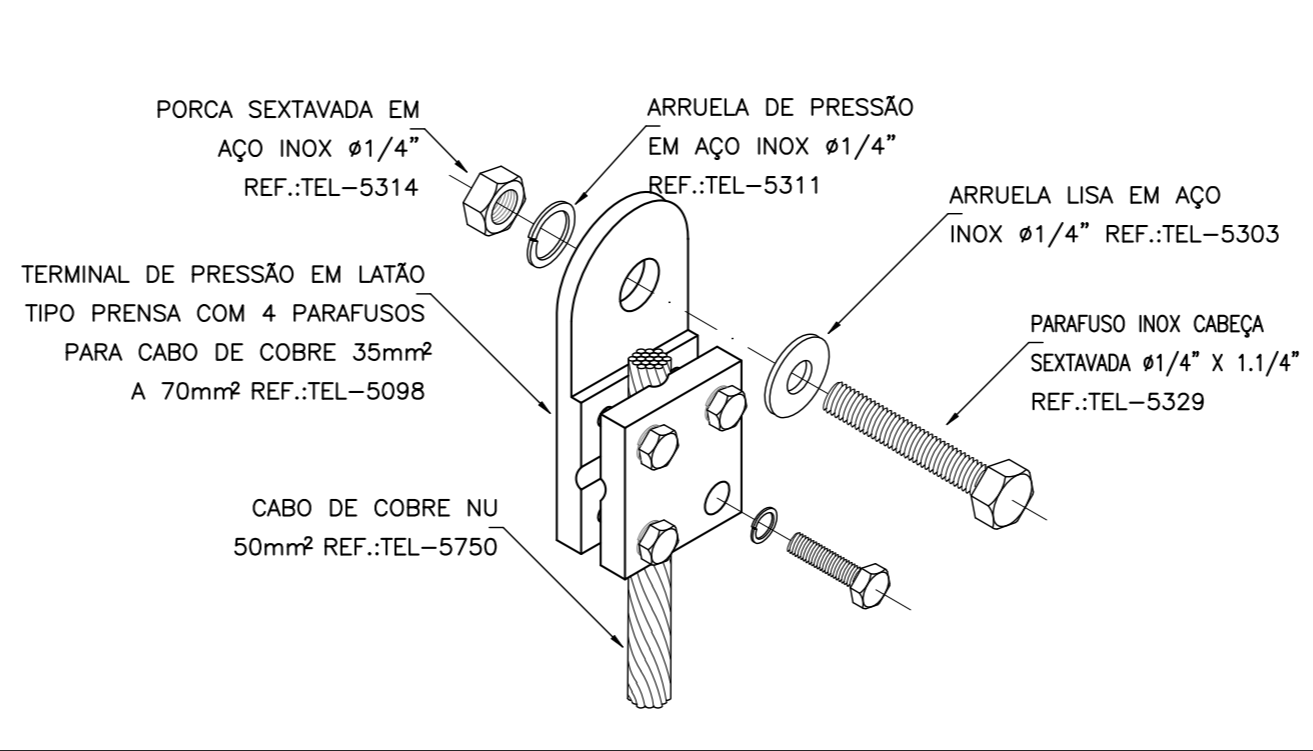

DETALHE DA VALA DE ATERRAMENTO

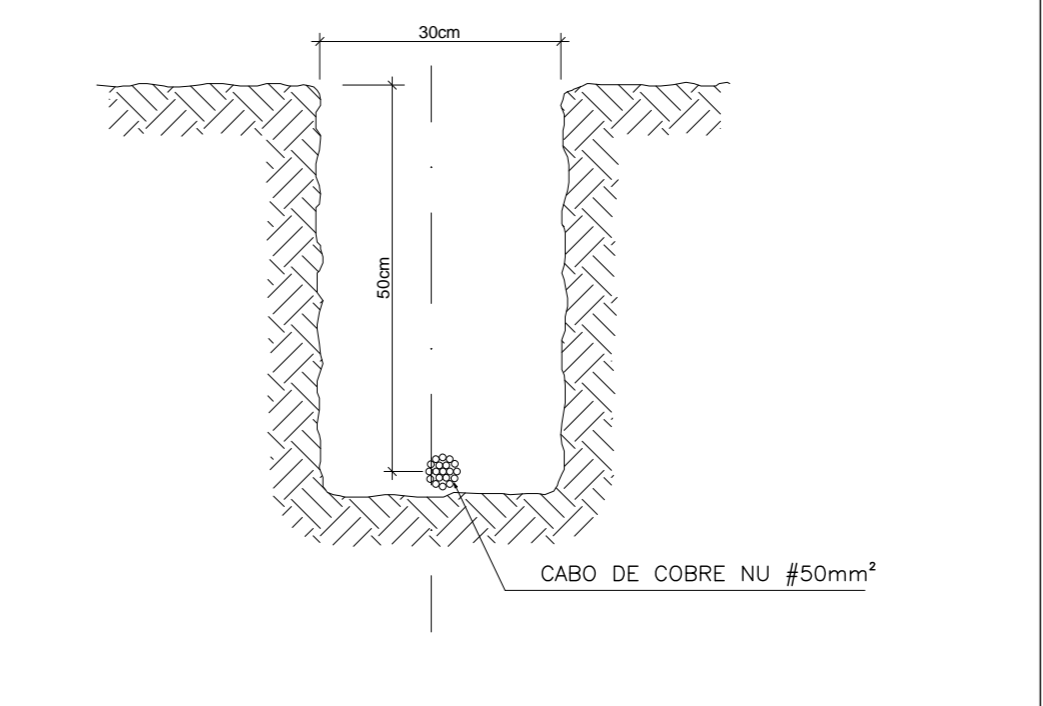

ENCONTRO DAS FERRAGENS DAS LAJES COM AS FERRAGENS DOS PILARES
SEM — ESCALA

LIBERADO
PARA
EXECUÇÃO

RAMOSKA & CASTELLANI
Rua Ribeiro Pires, 402 - Bairro Meia
CEP 09080-000 - São Caetano do Sul - SP
FONES (011) 4238-0282/4238-7652

BENNO
PEREIRA MULLER
ARQUITETURA
PLANEJAMENTO LTDA
RUA RIBESIO PEREIRA MULLER
AV. MARCEL PEREIRA

Descrição de revisão	
REVISÃO	DESCRIÇÃO
02	REVISÃO - ALTERAÇÕES DETALHAMENTOS
01	REVISÃO - ALTERAÇÕES DETALHAMENTOS

FUNDAÇÃO UNIVERSIDADE FEDERAL DO ABC	
PREFEITURA UNIVERSITÁRIA	
COORDENAÇÃO DE PROJETOS - UFABC/SBC	
CSB - CAMPUS SÃO BERNARDO	
PROJETO EXECUTIVO	REVISÃO
ELÉTRICA	E 02
RUA DO TÚNEL S/Nº	15/10/09
DETALHES GERAIS	15/10/09
PROTEÇÃO CONTRA DESCARGAS ATMOSFÉRICAS	15/10/09
PROJETO: RAMOSKA & CASTELLANI	PROJETO: S/ESC.
REVISÃO: LEONARDO SANTANA	REVISÃO: S/ESC.
REVISÃO: ARNALDO RAMOSKA	REVISÃO: S/ESC.
REVISÃO: 0601571324	REVISÃO: 15/10/09