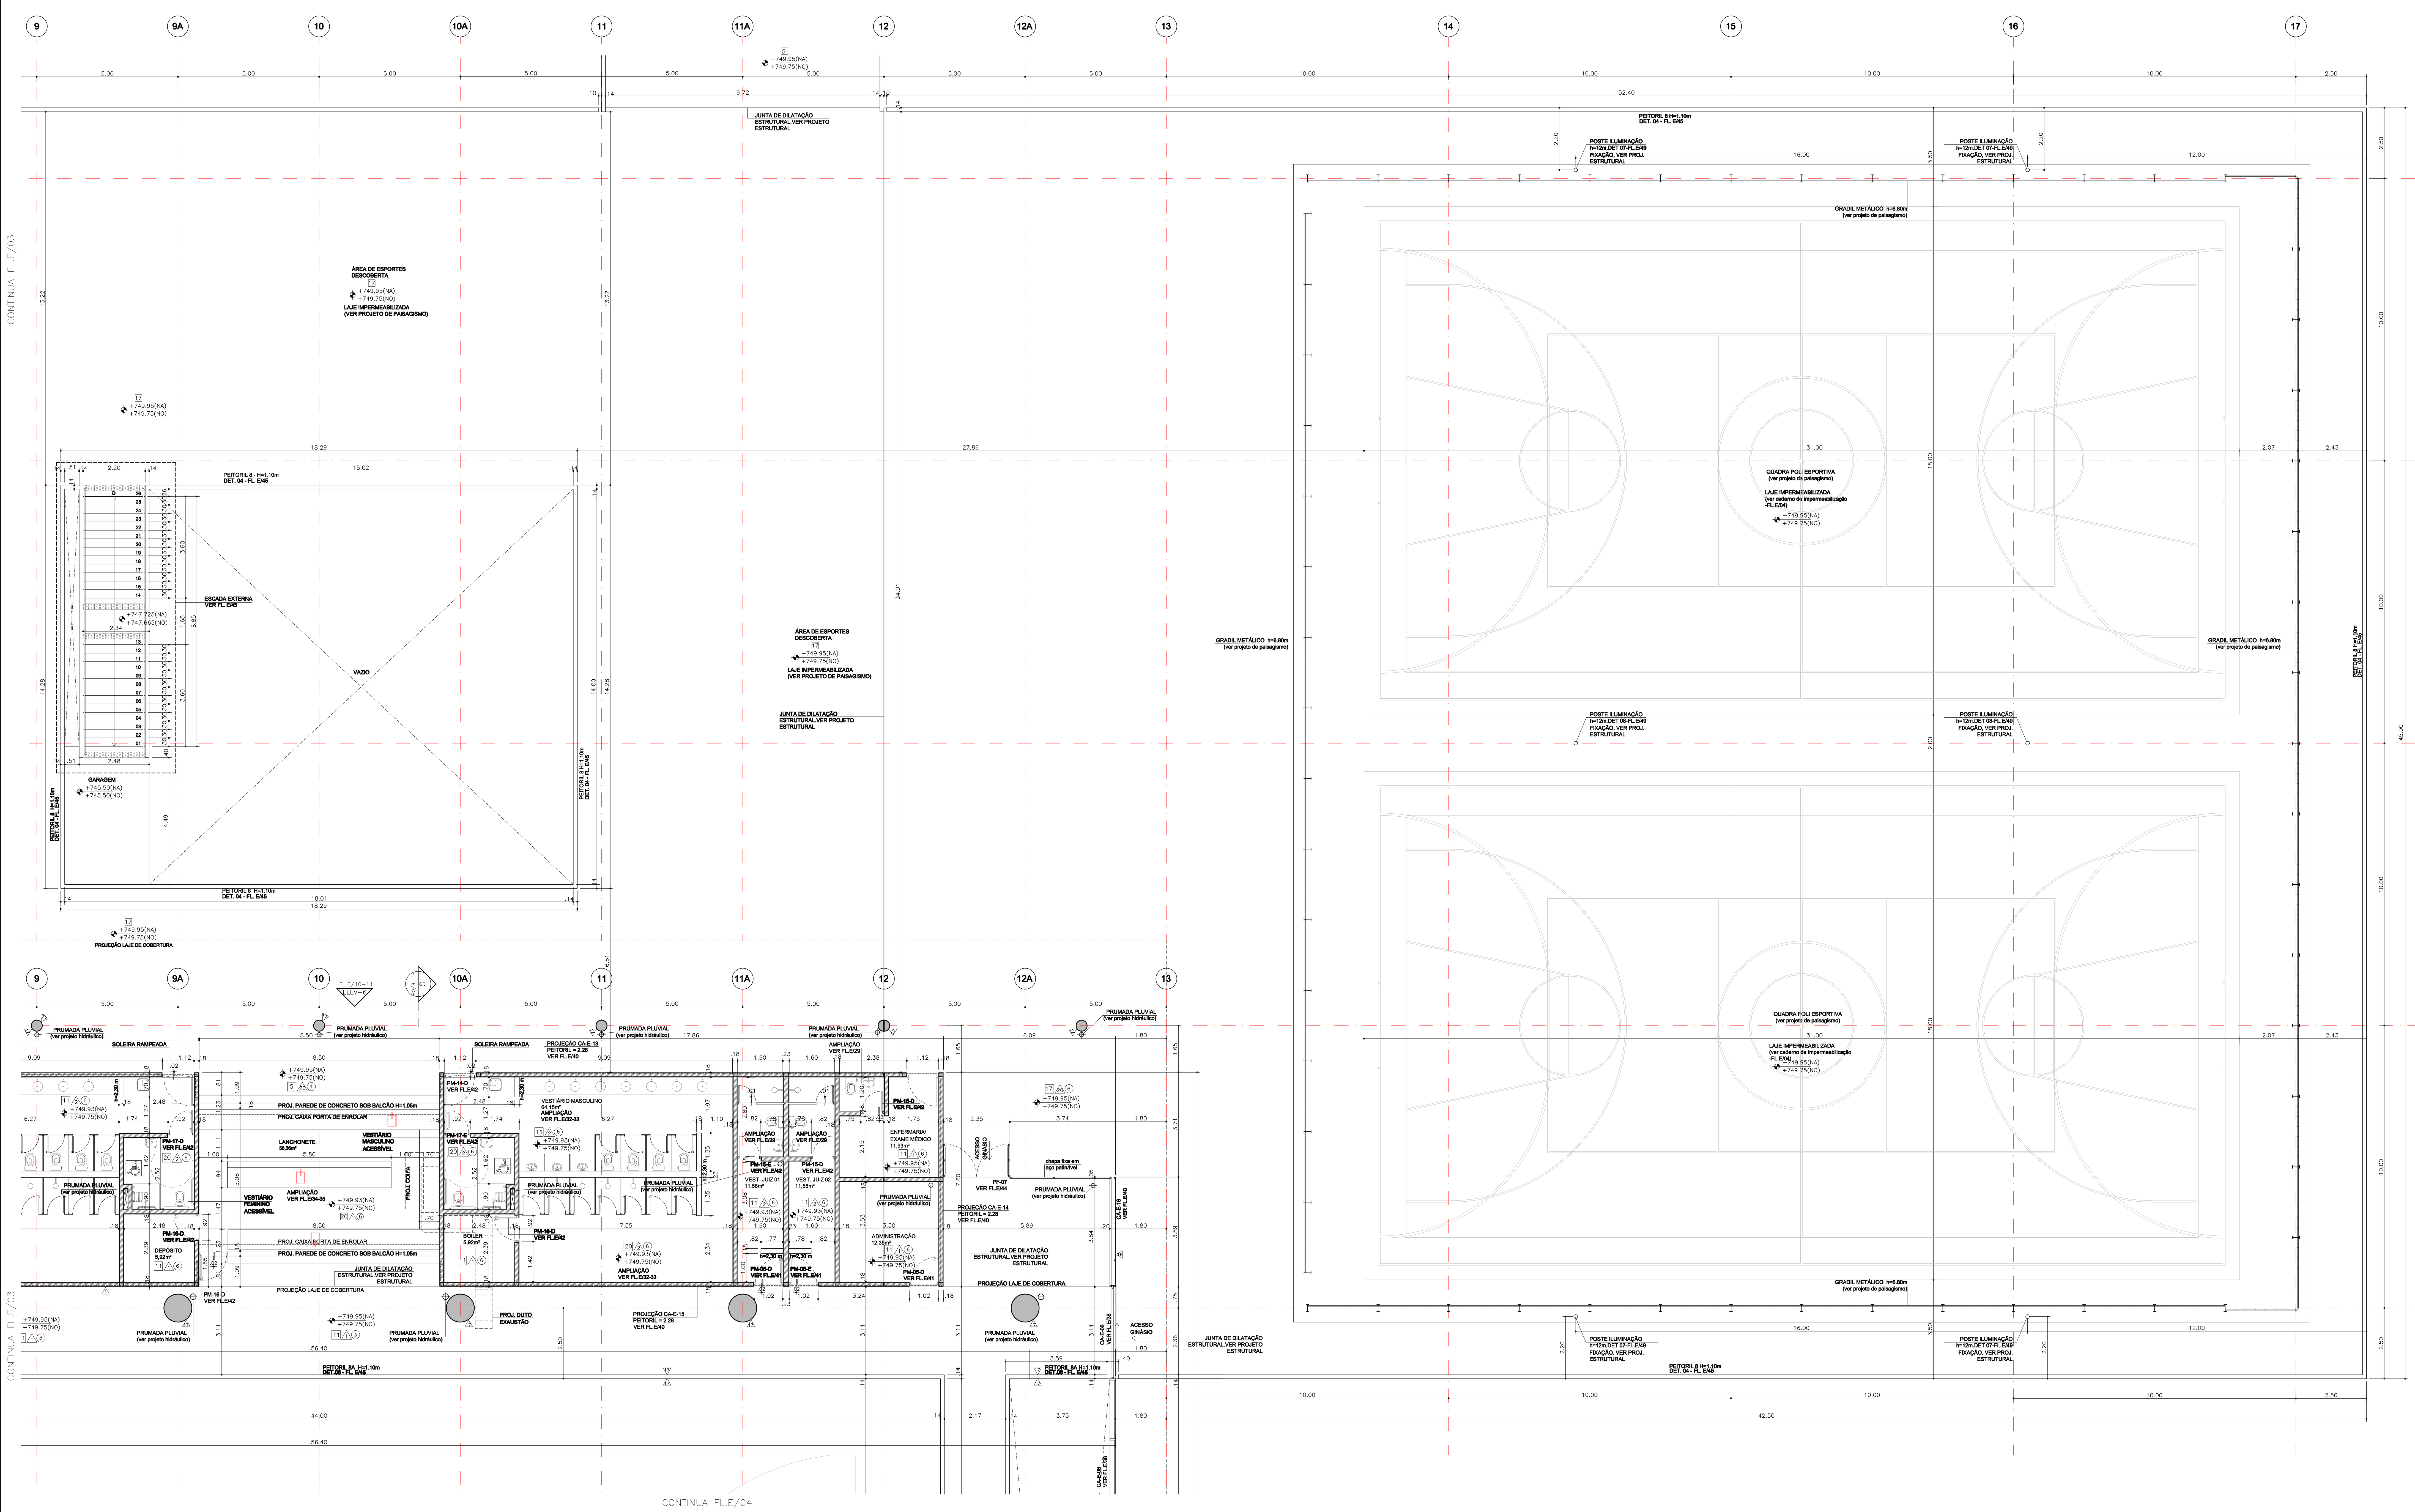

PAVIMENTO SUPERIOR-QUADRAS
NÍVEL 749,40
ESCALA 1:75

TABELA DE ACABAMENTOS

PISOS/RODAPÉS

1. REVESTIMENTO ARGAMASSADO DE ALTA RESISTÊNCIA COM AGREGADOS MINERAIS, ADITIVOS E CIMENTO BRANCO e=10 mm (P500E 70.010-ÁREA INTERNA), APLICAÇÃO DE SELADORA ACRÍLICA E CERA COM JUNTA SERRADA PREENCHIDA COM BAGUETE PLÁSTICA . ATENDER NBR EB2100
4. PISO DE MADEIRA MACIÇA FLUTUANTE (CETIM AMARELO), ENCAIXE MACHO E FÊMEA, LARGURA 6.7 cm, e=2.0 cm
5. REVESTIMENTO ARGAMASSADO DE ALTA RESISTÊNCIA COM AGREGADOS MINERAIS, ADITIVOS E CIMENTO PORTLAND e=15 mm(P500D 60.002-ÁREA EXTERNA), COM JUNTA SERRADA PREENCHIDA COM BAGUETE PLÁSTICA. ATENDER NBR EB210 (CR)
6. PISO DE PARALELEPÍPEDO (PP)
9. PISO ELEVADO TIPO "DECK" EM RÉGUAS DE MADEIRA LARGURA=10 cm E ESP=2 cm (DK)
11. REVESTIMENTO ARGAMASSADO DE ALTA RESISTÊNCIA COM AGREGADOS MINERAIS, ADITIVOS E CIMENTO PORTLAND e=10 mm (P500D 60.002-ÁREA INTERNA), APLICAÇÃO DE SELADORA ACRÍLICA E CERA COM JUNTA SERRADA PREENCHIDA COM BAGUETE PLÁSTICA . ATENDER NBR EB2100
12. BGS (BRITA GRADUADA SIMPLES) (BG)
17. PISO ELEVADO DE PLACAS DE CONCRETO
20. PISO CERÂMICO DE ALTA RESISTÊNCIA ANTI-DERRAPANTE 30x30 cm COR CINZA
21. PISO DE CONCRETO USINADO ARMADO, ACABAMENTO LISO ESPELHADO, e=11 cm, COM JUNTAS CORTADAS
22. PISO DE CONCRETO USINADO ARMADO, DESEMPENADO E ALISADO, e=11 cm, COM JUNTAS CORTADAS (CA)-VER PROJETO DE PAISAGISMO
23. PISO DE PARALELEPÍPEDO 25x12x25 cm COM JUNTA DE GRAMA DE 3 cm (BG)-VER PROJETO DE PAISAGISMO
27. LAJE BRUTA DESEMPENADA
28. PISO DE CONCRETO USINADO LISO
29. REVESTIMENTO EPOXÍDICO (MÍNIMO 2mm) COM PINTURA A BASE DE POLIURETANO CINZA
30. CERÂMICA ANTIDERRAPANTE CANALETADA (240x116x9 mm) GAIL OU SIMILAR
31. CERÂMICA ANTIDERRAPANTE CANALETADA COM AGARRADEIRA (240x116x9 mm) REF. 5710 GAIL OU SEMELHANTE
32. CERÂMICA ANTIDERRAPANTE (240x116x9 mm) COR BRANCO REF.2250/6 CÓD:. 1009 GAIL OU SEMELHANTE
33. CERÂMICA (240x116x9 mm) COR BRANCO REF.2250 CÓD:. 1009 GAIL OU SIMILAR
34. CERÂMICA ANTIDERRAPANTE (240x116x9 mm) COR AZUL 3576/6 GAIL OU SIMILAR
37. CERÂMICA (240x116x9 mm) COR AZUL 3576 GAIL OU SIMILAR

PAREDES

1. PINTURA ACRÍLICA SOBRE GESSO, COR BRANCO NEVE
2. PASTILHA DE PORCELANA 5x10 cm SOBRE CHAPISCO E EMBOÇO NA COR BRANCA ACETINADA
4. PINTURA ACRÍLICA SOBRE CONCRETO COR BRANCO-NEVE
5. CAIXILHO DE ALUMÍNIO NATURAL COM VIDRO LAMINADO
8. CONCRETO APARENTE MOLDADO "IN LOCO" MODULADO COM FÔRMAS DE CHAPA COMPENSADO PLASTIFICADO 244 x 122 cm
9. CONCRETO APARENTE MOLDADO "IN LOCO" COM ADITIVO COLORIDO PRETO MODULADO COM FÔRMAS DE CHAPA COMPENSADO PLASTIFICADO 244 x 122 cm
10. PINTURA ACRÍLICA SOBRE PLACA ÚNICA DE GESSO ACARTONADO COM PERFIL METÁLICO DE AÇO GALVANIZADO 90mm ,COR BRANCO NEVE.
11. CAIXILHO DE ALUMINIO NATURAL COM VIDRO LAMINADO INCOLOR OPACO - 10 mm
14. REVESTIMENTO CERÂMICO BRANCO ACETINADO 30x40 cm SOBRE CHAPISCO E EMBOÇO
16. CHAPA EM AÇO PATINÁVEL
17. CONCRETO APARENTE COM PINTURA HIDROFUGANTE, À BASE DE SILANO-SILOXANO
20. PINTURA ACRÍLICA SOBRE CHAPISCO, EMBOÇO, REBOCO, COR A DEFINIR
33. PINTURA ACRÍLICA SOBRE CHAPISCO, EMBOÇO, REBOCO, COR BRANCO-NEVE
38. PINTURA ACRÍLICA SOBRE CHAPISCO, EMBOÇO, REBOCO, COR CINZA ESCURO REF. SUVINIL PISO OU SIMILAR

FORRO

1. CONCRETO APARENTE COM PINTURA HIDROFUGANTE, À BASE DE SILANO-SILOXANO
2. PINTURA ACRÍLICA SOBRE FORRO DE GESSO COR BRANCO-NEVE
3. TELHA TIPO SANDUÍCHE:
   -TELHA EXTERNA: AÇO i=8%, h=40 mm PERFIL LR33-343 AÇO ZAR230, e=65mm, GALVANIZADO GRAU B PRÉ PINTADO HAIRPLUS HP 25/10MICRA DA PERFILOR OU SIMILAR. PINTURA EXTERNA = COR BRANCA/PINTURA INTERNA = GALVANIZAÇÃO;
   -ISOLAMENTO 1: PLACA DE LÃ DE VIDRO COM FACE INFERIOR EM PAPEL KRAFT ALUMINIZADO 50 mm DENS. 60kg/m3;
   -ISOLAMENTO 2: PLACA DE LÃ DE VIDRO COM FACE INFERIOR EM TNT BRANCO 50 mm DENS. 40kg/m3;
   -TELHA INTERNA: AÇO PERFIL LR40-196 PERFON AÇO ZAR230, e=65mm, GALVANIZADO GRAU B PRÉ-PINTADO HAIRPLUS HP 25/10MICRA, PERFURAÇÃO Aa = 16% DA PERFILOR OU SIMILAR. PINTURA EXTERNA = GALVANIZAÇÃO / PINTURA INTERNA = COR GELO
6. PINTURA ACRÍLICA SOBRE CONCRETO COR BRANCO-NEVE

NOTAS

1. AS DIVISÓRIAS DOS BANHEIROS E DOS VESTIÁRIOS SERÃO EM PAINEL PRÉ-MOLDADO EM ARGAMASSA ARMADA COM REVESTIMENTO EM MASSA GRANÍLITICA, NA COR BRANCA, COM LATERAL ABERTA NOS BANHEIROS E FECHADA NOS CHUVEIROS
2. PORTAS DE MADEIRA COM REVESTIMENTO EM LAMINADO MELAMÍNICO
3. TODOS OS COMPONENTES METÁLICOS EXTERNOS DEVEM SER GALVANIZADOS E RECEBER APLICAÇÃO DE FUNDO ANTI-OXIDANTE ACABAMENTO ESMALTE SINTÉTICO ACETINADO COR P-156 REF. SUVINIL ESMALTE SINTÉTICO ACETINADO OU SIMILAR.
4. OS VALORES NAS TABELAS REFEREM-SE ÀS ÁREAS CONSTRUÍDAS. OS VALORES EM PLANTA REFEREM-SE ÀS ÁREAS ÚTEIS.
5. AS PORTAS CORTA FOGO RECEBERÃO PINTURA EM ESMALTE SINTÉTICO ACETINADO COR CINZA GRAFITE REF. 9144 CORAL DULUX OU SIMILAR
6. AS REFERÊNCIAS DA LINHA CORAL DULUX DEVERÃO SER PREVIAMENTE APROVADAS PELOS ARQUITETOS RESPONSÁVEIS

LEGENDA:

- ACABAMENTO PISO
- ACABAMENTO PAREDE
- ACABAMENTO FORRO
- ESTRUTURA
- ALVENARIA
- IND.DETALHE
- IND.EIXOS
- ÁGUA
- PAREDE DE GESSO ACARTONADO
- PISO PODOTÁTIL
- IND.CORTE
- IND.FOLHA
- IND. DESNÍVEL
- NÍVEL ACABADO / NÍVEL OSSO
- IND.ELEVAÇÃO

ÁREA CONSTRUÍDA

PAVIMENTO SUP.- BLOCO E	m²	m² por pavimento
CONTROLE	7,67 m²	1.347,20 m²
LANCHONETE	65,96 m²	
VESTIÁRIO JUIZES	27,12 m²	
ENFERMAGEM	14,32 m²	
ADMINISTRAÇÃO	14,00 m²	
ARQUIBANCADA	448,51m²	
ÁREA COMUM	723,06 m²	
SERVIÇO	46,56 m²	

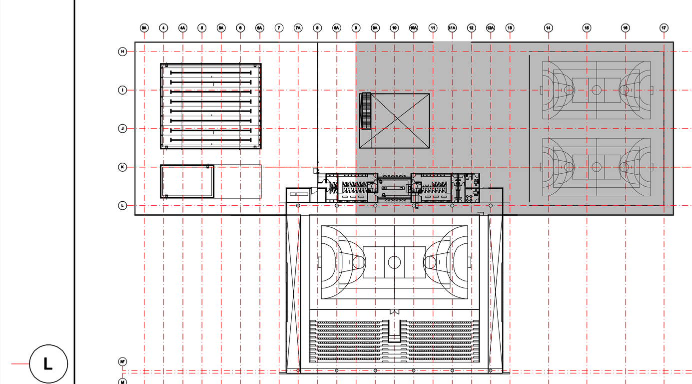

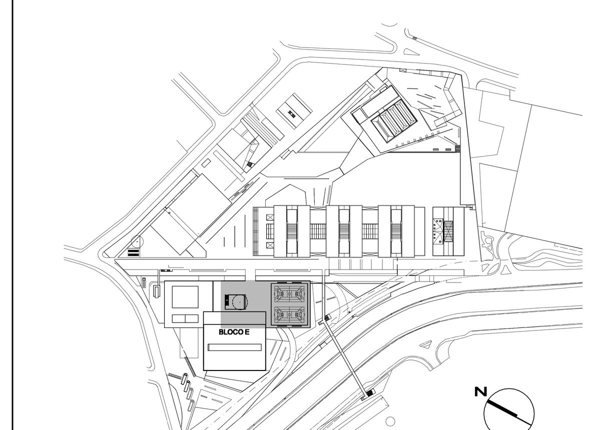

Nº	MODIFICAÇÕES	AUTOR DO PROJETO – APROVAÇÃO	AUTOR DO PROJETO – DATA	UFABC – APROVAÇÃO	UFABC – DATA
8					
7					
6					
5					
4	REVISÃO DOS PEITORIS	C.L.	18.08.08		
3	REVISÃO GERAL	C.L.	13.09.07		
2	ALTERAÇÃO DE NÍVEIS, ANTENDENDO REVISÃO DA UFABC	C.L.	23.04.07		
1	ANTENDENDO REVISÃO DA UFABC	C.L.	16.02.07		
0	EMISSÃO INICIAL	C.L.	17.11.06		

OBSERVAÇÕES

DESENHOS DE REFERÊNCIA | N. | UFABC: APROVAÇÃO / DATA

AUTOR DO PROJETO: APROVACAO / DATA

NOTAS

1- NÃO TOMAR MEDIDAS EM ESCALA
2- VERIFICAR MEDIDAS E NÍVEIS NA OBRA
3- AS COTAS FORAM DADAS EM METROS (m)
4- AS ESPALETAS PARA AS PORTAS NÃO COTADAS DEVERÃO SER EXECUTADAS C/5cm (OSSO)
5- OS DETALHES QUE NÃO ESTIVEREM CONTEMPLADOS EM PROJETO E ALTERAÇÕES QUE SEJAM NECESSÁRIAS EM OBRA DEVERÃO RESPECTIVAMENTE SER SOLICITADAS E APROVADAS PELO AUTOR DO PROJETO
6- O MODELO E O REVESTIMENTO DA PORTA CORTA-FOGO DEVERÃO SER PREVIAMENTE APROVADOS PELO ARQUITETO RESPONSÁVEL PELO PROJETO
7- CONFERIR MEDIDAS NO LOCAL.
8- TODOS OS CAIXILHOS METÁLICOS DEVEM RECEBER FUNDO ANTI-OXIDANTE
9- PARA DETALHES DE IMPERMEABILIZAÇÃO VER CADERNO ESPECÍFICO

libeskindllovet

Claudio Libeskind crea. 040168-7 I al. ribeiro da silva 837 I campos elíseos I 01217-010 I sp I tel 3666 6633 I arq@libeskindllovet.arq.br

UFABC

UNIVERSIDADE FEDERAL DO ABC

CONTEÚDO: PAVIMENTO SUPERIOR – QUADRAS

BLOCO E – ESPORTIVO

ETAPA / ÁREA TÉCNICA: PROJETO EXECUTIVO

ESCALA: 1:75 | DATA: 18/08/08 | REVISÃO: R04

ETAPA / ÁREA TÉCNICA: PE/AR

N. FOLHA: E 03-A

ABC-PE-AR-E-102-R04