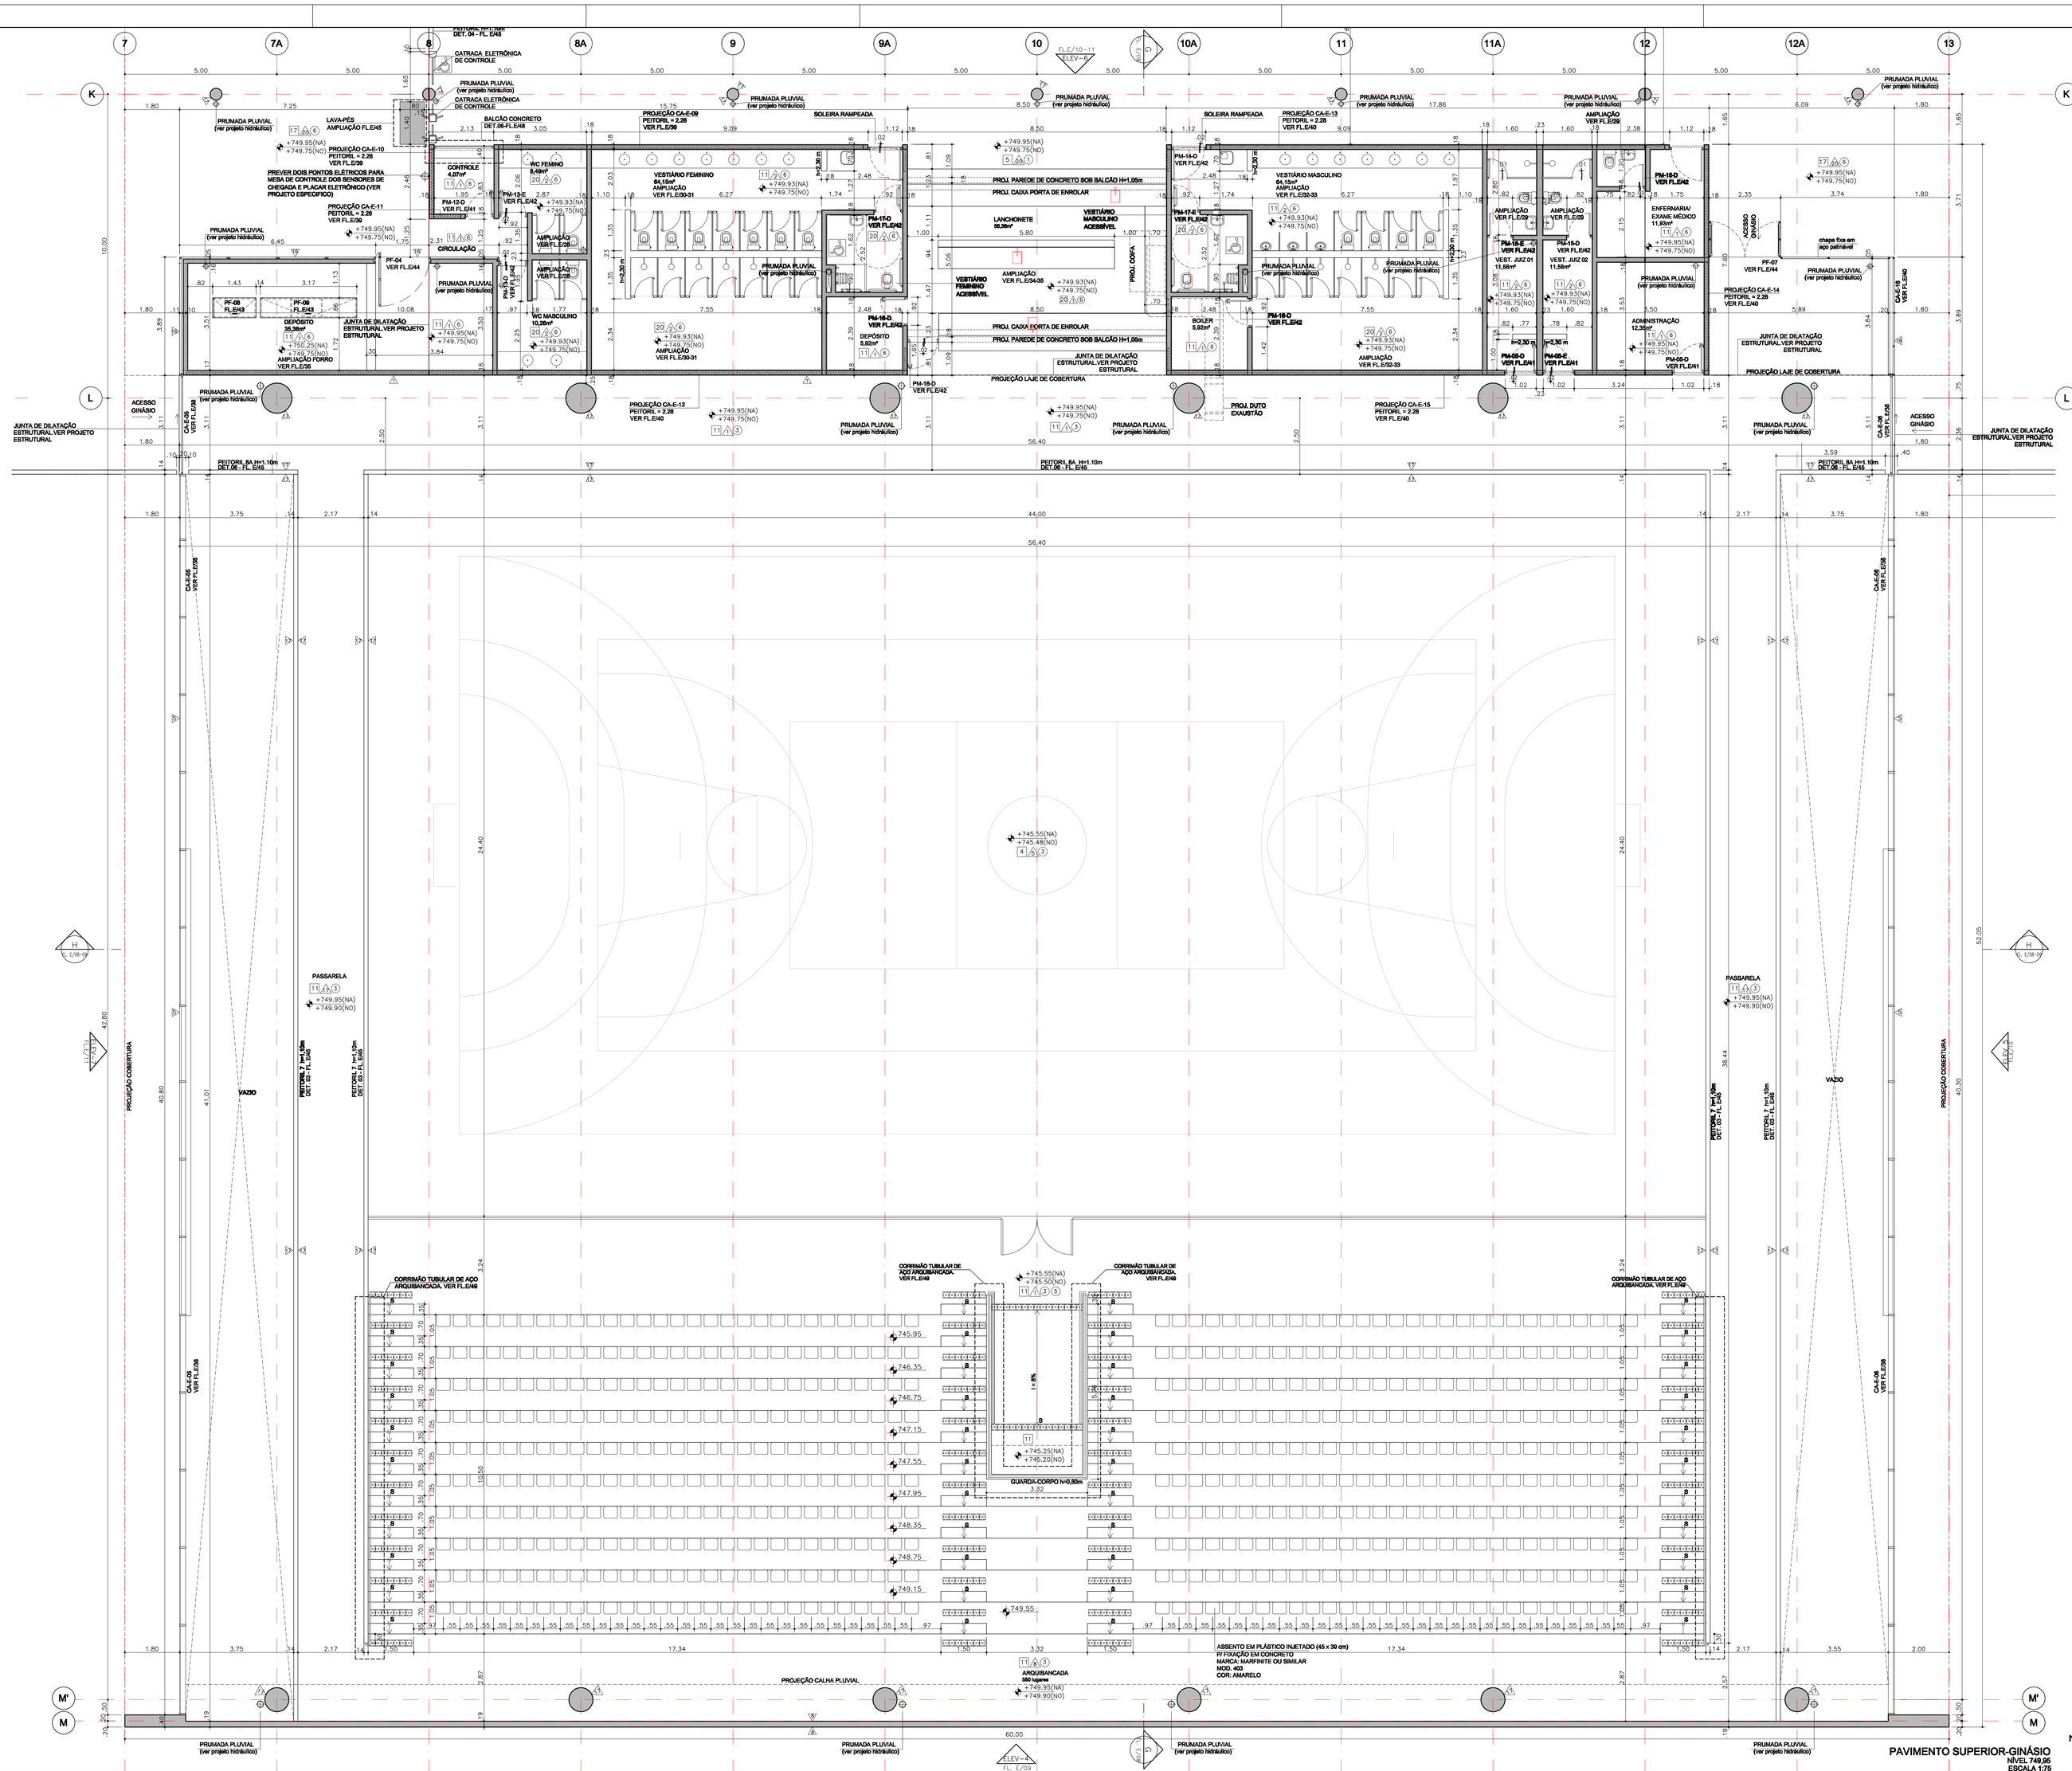

TABELA DE ACABAMENTOS

PISOS/RODAPÉS

1. REVESTIMENTO ARGAMASSADO DE ALTA RESISTÊNCIA COM AGREGADOS MINERAIS, ADITIVOS E CIMENTO BRANCO e=15 mm (P0006 70.010-ÁREA INTERNA), APLICAÇÃO DE SELADORA ACRÍLICA E CERA COM JUNTA SERRADA PREENCHIDA COM BAGUETE PLÁSTICA . ATENDER NBR ES2100
4. PISO DE MADEIRA MACIÇA FLUTUANTE (CETIM AMARELO), ENCAIXE MACHO E FÊMEA, LARGURA 6,7 cm, e=2,0 cm
5. REVESTIMENTO ARGAMASSADO DE ALTA RESISTÊNCIA COM AGREGADOS MINERAIS, ADITIVOS E CIMENTO PORTLAND e=15 mm(P0006 60.002-ÁREA EXTERNA), COM JUNTA SERRADA PREENCHIDA COM BAGUETE PLÁSTICA. ATENDER NBR ES2100 (DR)
6. PISO DE PARALELEPÍPEDO (PP)
9. PISO ELEVADO TIPO "DECK" EM RÉGUAS DE MADEIRA LARGURA=10 cm E ESP=2 cm (DK)
11. REVESTIMENTO ARGAMASSADO DE ALTA RESISTÊNCIA COM AGREGADOS MINERAIS, ADITIVOS E CIMENTO PORTLAND e=10 mm (P0006 60.002-ÁREA INTERNA), APLICAÇÃO DE SELADORA ACRÍLICA E CERA COM JUNTA SERRADA PREENCHIDA COM BAGUETE PLÁSTICA . ATENDER NBR ES2100
12. BGS (BRITA GRADUADA SIMPLES) (BG)
17. PISO ELEVADO DE PLACAS DE CONCRETO
20. PISO CERÂMICO DE ALTA RESISTÊNCIA ANTI-DERRAPANTE 30x30 cm COR CINZA
21. PISO DE CONCRETO USINADO ARMADO, ACABAMENTO LISO ESPELHADO, e=11 cm, COM JUNTAS CORTADAS
22. PISO DE CONCRETO USINADO ARMADO, DESEMPENADO E ALISADO, e=11 cm, COM JUNTAS CORTADAS (CA)-VER PROJETO DE PAISAGISMO
23. PISO DE PARALELEPÍPEDO 25x12x25 cm COM JUNTA DE GRAMA DE 3 cm (BG)-VER PROJETO DE PAISAGISMO
27. LAJE BRUTA DESEMPENADA
28. PISO DE CONCRETO USINADO LISO
29. REVESTIMENTO EPOXÍDICO (MÍNIMO 2mm) COM PINTURA A BASE DE POLIURETANO CINZA
30. CERÂMICA ANTIDERRAPANTE CANALETADA (240x118x9 mm) GAIL OU SIMILAR
31. CERÂMICA ANTIDERRAPANTE CANALETADA COM AGARRADEIRA (240x118x9 mm) REF. 5710 GAIL OU SEMELHANTE
32. CERÂMICA ANTIDERRAPANTE (240x118x9 mm) COR BRANCO REF.22508 CÓD.: 1009 GAIL OU SEMELHANTE
33. CERÂMICA (240x118x9 mm) COR BRANCO REF.2250 CÓD.: 1009 GAIL OU SIMILAR
34. CERÂMICA ANTIDERRAPANTE (240x118x8 mm) COR AZUL 35795 GAIL OU SIMILAR
37. CERÂMICA (240x118x9 mm) COR AZUL 3578 GAIL OU SIMILAR

PAREDES

1. PINTURA ACRÍLICA SOBRE GESSO, COR BRANCO NEVE
2. PASTILHA DE PORCELANA 5x10 cm SOBRE CHAPISCO E EMBOÇO NA COR BRANCA ACETINADA
4. PINTURA ACRÍLICA SOBRE CONCRETO COR BRANCO-NEVE
5. CAIXILHO DE ALUMÍNIO NATURAL COM VIDRO LAMINADO
A. CONCRETO APARENTE MOLDADO "IN LOCO" MODULADO COM FÔRMAS DE CHAPA COMPENSADO PLASTIFICADO 244 x 122 cm
B. CONCRETO APARENTE MOLDADO "IN LOCO" COM ADITIVO COLORIDO PRETO MODULADO COM FÔRMAS DE CHAPA COMPENSADO PLASTIFICADO 244 x 122 cm
10. PINTURA ACRÍLICA SOBRE PLACA (ÚNICA DE GESSO ACARTONADO COM PERFIL METÁLICO DE AÇO GALVANIZADO 90mm ,COR BRANCO NEVE.
11. CAIXILHO DE ALUMÍNIO NATURAL COM VIDRO LAMINADO INCOLOR OPACO - 10 mm
14. REVESTIMENTO CERÂMICO BRANCO ACETINADO 30x40 cm SOBRE CHAPISCO E EMBOÇO
15. CHAPA EM AÇO PATINÁVEL
17. CONCRETO APARENTE COM PINTURA HIDROFUGANTE, À BASE DE SILANO-SILOXANO
20. PINTURA ACRÍLICA SOBRE CHAPISCO, EMBOÇO, REBOCO, COR A DEFINIR
33. PINTURA ACRÍLICA SOBRE CHAPISCO, EMBOÇO, REBOCO, COR BRANCO-NEVE
35. PINTURA ACRÍLICA SOBRE CHAPISCO, EMBOÇO, REBOCO, COR CINZA ESCURO REF. SUVINIL PISO OU SIMILAR

FORRO

1. CONCRETO APARENTE COM PINTURA HIDROFUGANTE, À BASE DE SILANO-SILOXANO
2. PINTURA ACRÍLICA SOBRE FORRO DE GESSO COR BRANCO-NEVE
3. TELHA TIPO SANDUÍCHE:
-TELHA EXTERNA: AÇO Nº8%, h=40 mm PERFIL LR33-343 AÇO ZAR230, e=65mm, GALVANIZADO GRAU B PRÉ PINTADO HARPLUS HP 25/10MICRA DA PERFILOR OU SIMILAR. PINTURA EXTERNA = COR BRANCA/PINTURA INTERNA = GALVANIZADO;
-ISOLAMENTO 1: PLACA DE LÃ DE VIDRO COM FACE INFERIOR EM PAPEL KRAFT ALUMINIZADO 90 mm DENS. 80kg/m3;
-ISOLAMENTO 2: PLACA DE LÃ DE VIDRO COM FACE INFERIOR EM TNT BRANCO 50 mm DENS. 40kg/m3;
-TELHA INTERNA: AÇO PERFIL LR40-196 PERFON AÇO ZAR230, e=65mm, GALVANIZADO GRAU B PRÉ-PINTADO HARPLUS HP 25/10MICRA, PERFURAÇÃO Aa = 18% DA PERFILOR OU SIMILAR. PINTURA EXTERNA = GALVANIZAÇÃO / PINTURA INTERNA = COR GELO
6. PINTURA ACRÍLICA SOBRE CONCRETO COR BRANCO-NEVE

NOTAS

1. AS DIVISÓRIAS DOS BANHEIROS E DOS VESTIÁRIOS SERÃO EM PAINEL PRÉ-MOLDADO EM ARGAMASSA ARMADA COM REVESTIMENTO EM MASSA GRANÍLITICA, NA COR BRANCA, COM LATERAL ABERTA NOS BANHEIROS E FECHADA NOS CHUVEIROS
2. PORTAS DE MADEIRA COM REVESTIMENTO EM LAMINADO MELAMÍNICO
3. TODOS OS COMPONENTES METÁLICOS EXTERNOS DEVEM SER GALVANIZADOS E RECEBER APLICAÇÃO DE FUNDO ANTI-OXIDANTE ACABAMENTO ESMALTE SINTÉTICO ACETINADO COR P-156 REF. SUVINIL ESMALTE SINTÉTICO ACETINADO OU SIMILAR.
4. OS VALORES NAS TABELAS REFEREM-SE ÀS ÁREAS CONSTRUÍDAS. OS VALORES EM PLANTA REFEREM-SE ÀS ÁREAS ÚTEIS.
5. AS PORTAS CORTA FOGO RECEBERÃO PINTURA EM ESMALTE SINTÉTICO ACETINADO COR CINZA GRAFITE REF. 9144 CORAL DULUX OU SIMILAR
6. AS REFERÊNCIAS DA LINHA CORAL DULUX DEVERÃO SER PREVIAMENTE APROVADAS PELOS ARQUITETOS RESPONSÁVEIS

LEGENDA:
- ACABAMENTO PISO
- ACABAMENTO PAREDE
- ACABAMENTO FORRO
- ESTRUTURA
- ALVENARIA
- ÁGUA
- PAREDE DE GESSO ACARTONADO
- PISO PODOTÁTIL
- IND. DESNÍVEL
- NÍVEL ACABADO NÍVEL OSSO
- IND.DETALHE 00 IND.EIXOS
- IND.CORTE IND.FOLHA
- IND.ELEVAÇÃO IND.FOLHA

ÁREA CONSTRUÍDA

	m²	m² por pavimento
PAVIMENTO SUP.- BLOCO E		
CONTROLE	7,07 m²	
LANCHONETE	66,66 m²	
VESTIÁRIO JUIZES	27,12 m²	
ENFERMAGEM	14,32 m²	1.347,20 m²
ADMINISTRAÇÃO	14,00 m²	
ARQUIBANCADA	448,51m²	
ÁREA COMUM	725,06 m²	
SERVIÇO	46,56 m²	

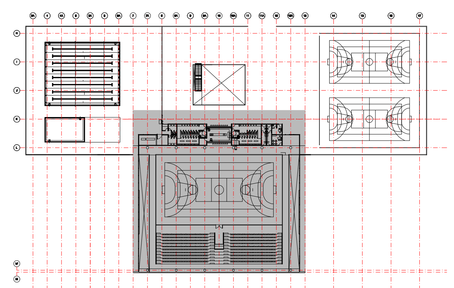

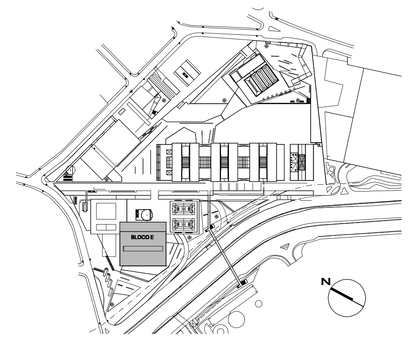

Nº	MODIFICAÇÕES	AUTOR DO PROJETO	APROVAÇÃO	DATA
8				
7				
6				
5				
4	REVISÃO DOS PETITORIS	C.L.		18.08.08
3	REVISÃO GERAL	C.L.		13.09.07
2	ALTERAÇÃO DE NIVEIS, ANTENDENDO REVISÃO DA UFABC	C.L.		23.04.07
1	ANTENDENDO REVISÃO DA UFABC	C.L.		16.02.07
0	EMISSÃO INICIAL	C.L.		17.11.06

UFABC

OBSERVAÇÕES

DESENHOS DE REFERÊNCIA

N.

APROVAÇÃO | DATA — UFABC

NOTAS

AUTOR DO PROJETO — APROVAÇÃO | DATA

1- NÃO TOMAR MEDIDAS EM ESCALA
2- VERIFICAR MEDIDAS E NIVEIS NA OBRA
3- AS COTAS FORAM DADAS EM METROS (m)
4- AS ESPALTAS PARA AS PORTAS NÃO COTADAS DEVERÃO SER EXECUTADAS C/5cm (DSSO)
5- OS DETALHES QUE NÃO ESTIVEREM CONTEMPLADOS EM PROJETO E ALTERAÇÕES QUE SEJAM NECESSARIAS EM OBRA DEVERÃO RESPECTIVAMENTE SER SOLICITADAS E APROVADAS PELO AUTOR DO PROJETO.
6- O MODELO E O REVESTIMENTO DA PORTA CORTA-FOGO DEVERÃO SER PREVIAMENTE APROVADOS PELO ARQUITETO RESPONSAVEL PELO PROJETO
7- CONFERIR MEDIDAS NO LOCAL.
8- TODOS OS CAIXILHOS METÁLICOS DEVEM RECEBER FUNDO ANTI-OXIDANTE.

libeskindllovet

Claudio Libeskind crea. 040150-7 | al. ribeiro da silva 837 | campos elíseos | 01217-010 | sp | tel 3666 0533 | arq@libeskindllovet.arq.br

UFABC

UNIVERSIDADE FEDERAL DO ABC

CONTEÚDO: PAVIMENTO SUPERIOR—GINÁSIO
ETAPA / ÁREA TÉCNICA: PE/AR
ETAPA / ÁREA TÉCNICA: PROJETO EXECUTIVO
N. FOLHA: E 04
ESCALA: 1:75
DATA: 18/08/08
REVISÃO: R04

ABC-PE-AR-E-102-R04