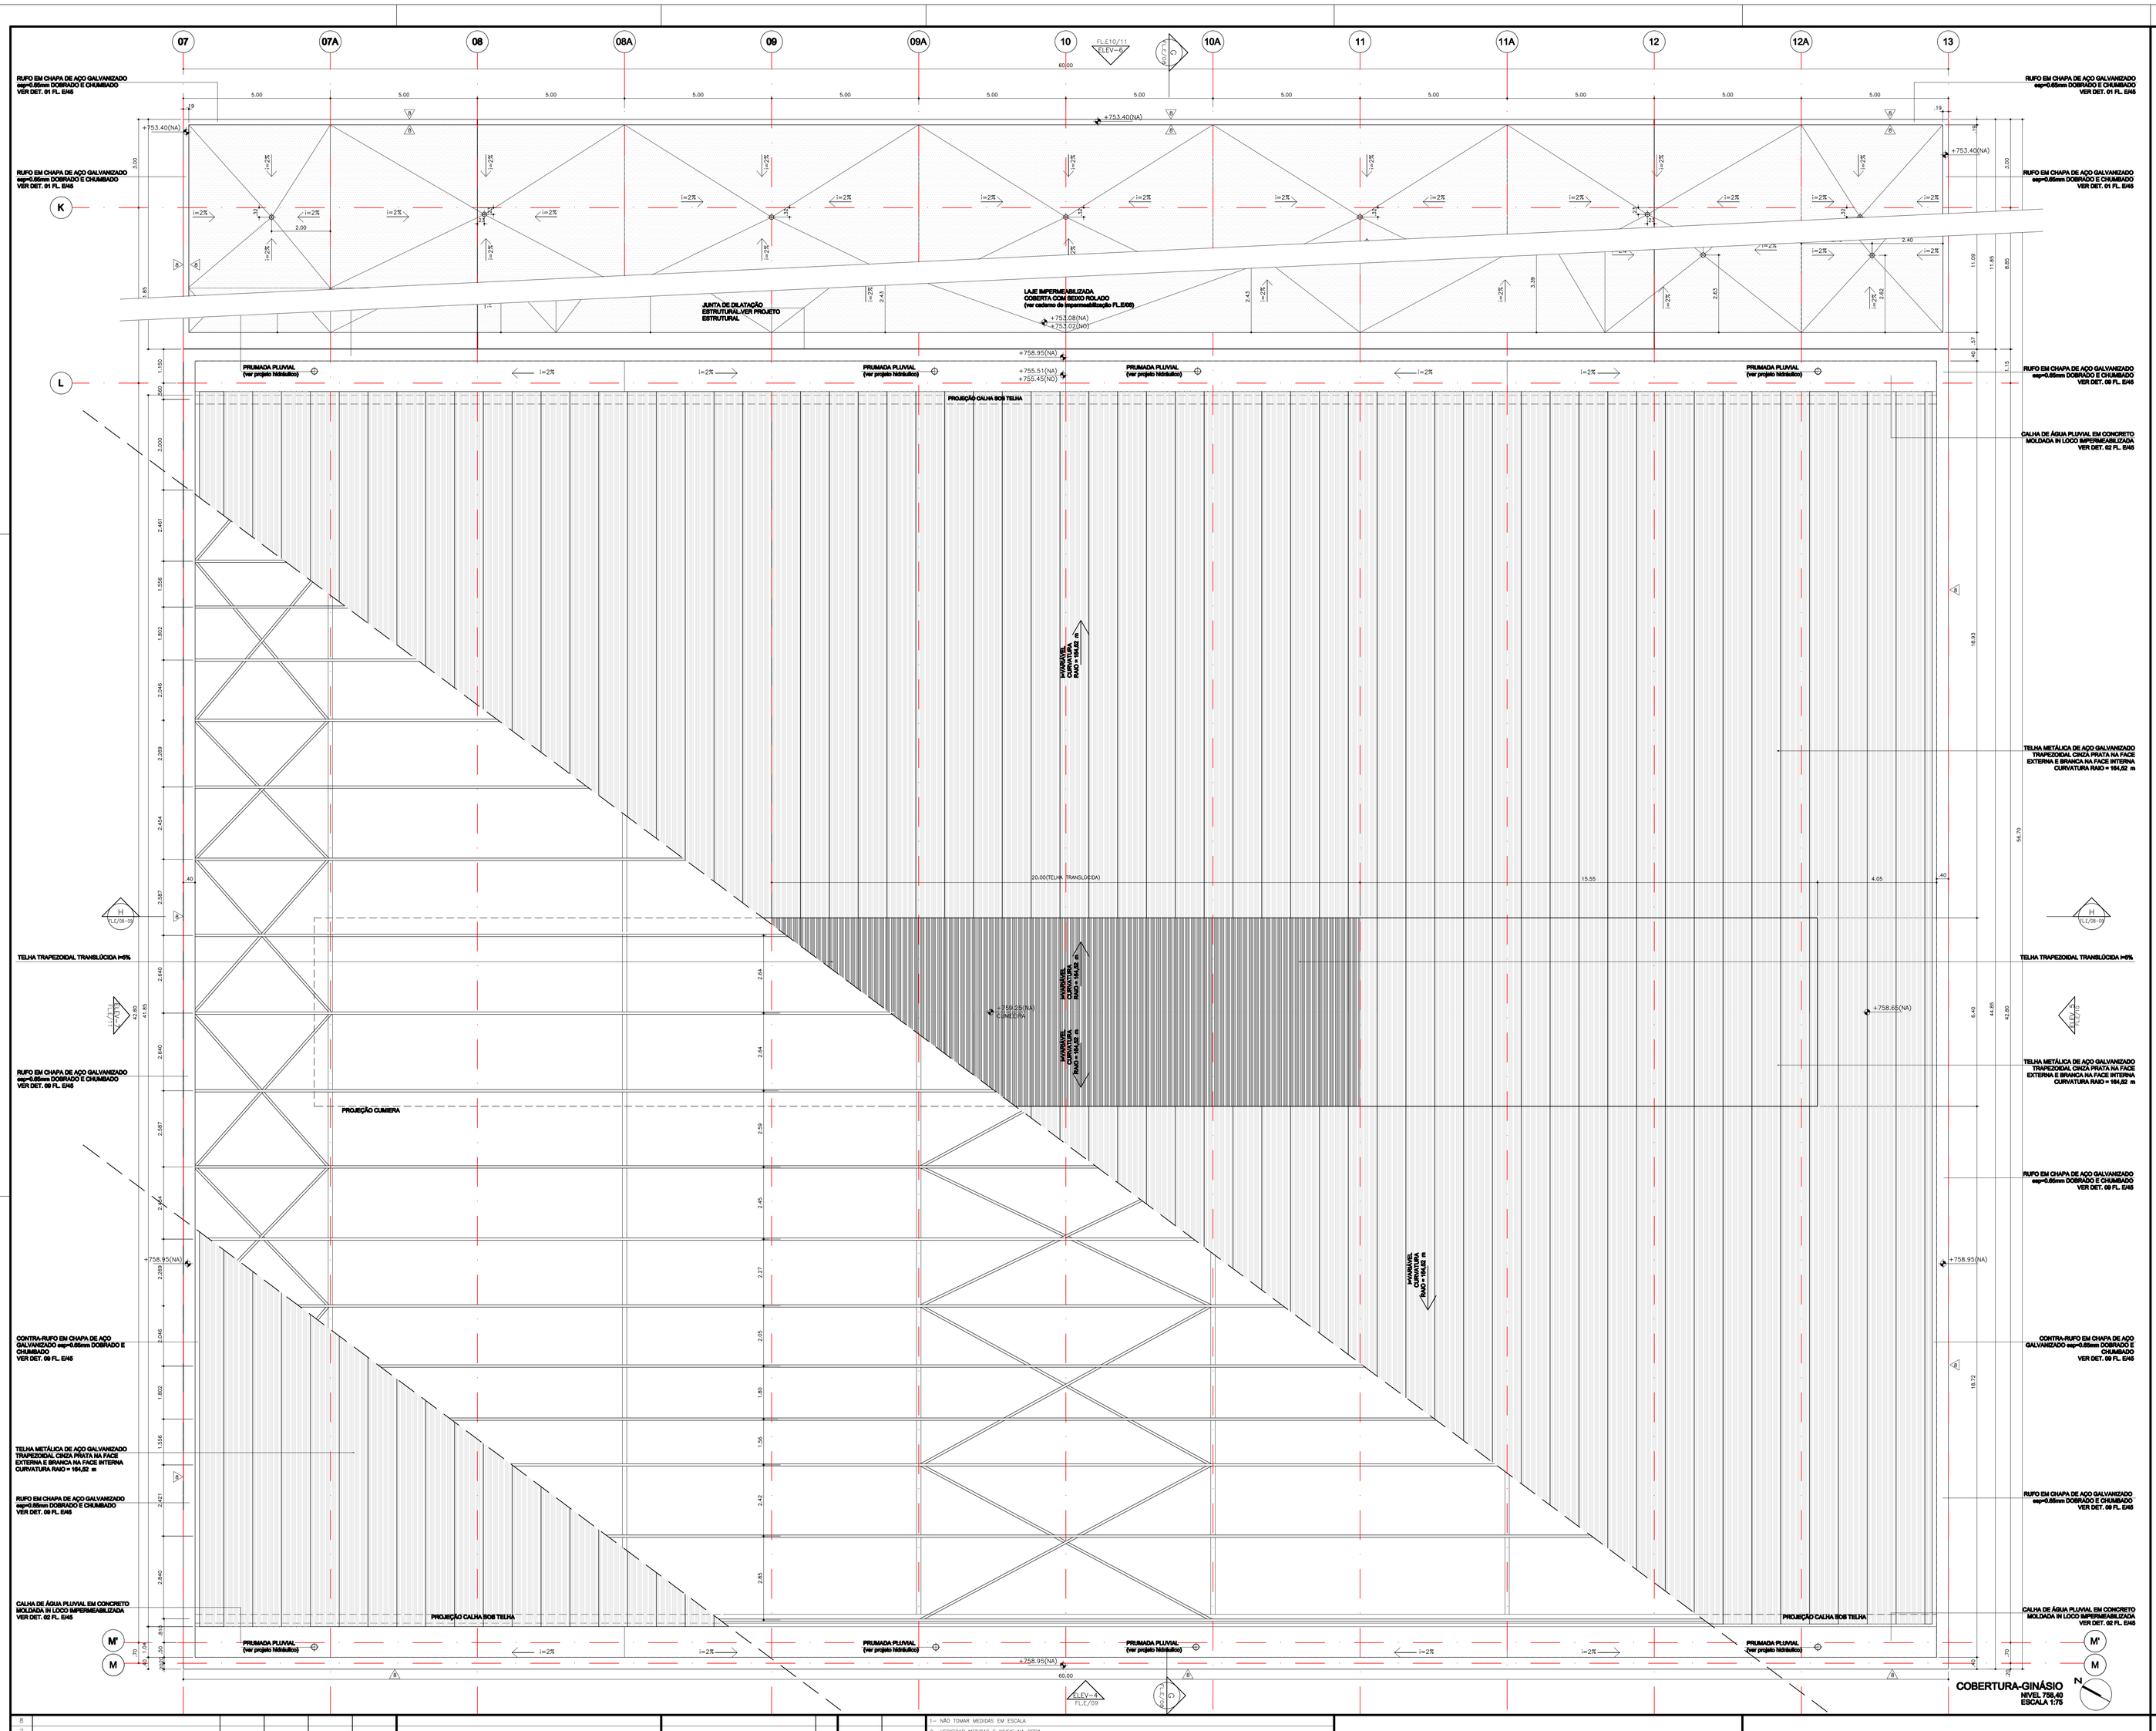

TABELA DE ACABAMENTOS

PISOS/RODAPÉS

1. REVESTIMENTO ARGAMASSADO DE ALTA RESISTÊNCIA COM AGREGADOS MINERAIS, ADITIVOS E CIMENTO BRANCO e=10 mm (P5000.76.010-ÁREA INTERNA), APLICAÇÃO DE SELADORA ACRÍLICA E CERA COM JUNTA SERRADA PREENCHIDA COM BAGUETE PLÁSTICA . ATENDER NBR ES2100
4. PISO DE MADEIRA MACIÇA FLUTUANTE (CETIM AMARELO), ENCAIXE MACHO E FÊMEA, LARGURA 6.7 cm, e=2.0 cm
5. REVESTIMENTO ARGAMASSADO DE ALTA RESISTÊNCIA COM AGREGADOS MINERAIS, ADITIVOS E CIMENTO PORTLAND e=15 mm(P5000.92.002-ÁREA EXTERNA), COM JUNTA SERRADA PREENCHIDA COM BAGUETE PLÁSTICA. ATENDER NBR ES2100 (CR)
8. PISO DE PARALELEPÍPEDO (PP)
9. PISO ELEVADO TIPO "DECK" EM RÉGUAS DE MADEIRA LARGURA=10 cm E ESPH=2 cm (DK)
11. REVESTIMENTO ARGAMASSADO DE ALTA RESISTÊNCIA COM AGREGADOS MINERAIS, ADITIVOS E CIMENTO PORTLAND e=10 mm (P5000.92.002-ÁREA INTERNA), APLICAÇÃO DE SELADORA ACRÍLICA E CERA COM JUNTA SERRADA PREENCHIDA COM BAGUETE PLÁSTICA . ATENDER NBR ES2100
12. BGS (BRITA GRADUADA SIMPLES) (BG)
17. PISO ELEVADO DE PLACAS DE CONCRETO
20. PISO CERÂMICO DE ALTA RESISTÊNCIA ANTI-DERRAPANTE 30x30 cm COR CINZA
21. PISO DE CONCRETO USINADO ARMADO, ACABAMENTO LISO ESPELHADO, e=11 cm, COM JUNTAS CORTADAS
22. PISO DE CONCRETO USINADO ARMADO, DESEMPENADO E ALISADO, e=11 cm, COM JUNTAS CORTADAS (CA)-VER PROJETO DE PAISAGISMO
23. PISO DE PARALELEPÍPEDO 25x12x25 cm COM JUNTA DE GRAMA DE 3 cm (BG)-VER PROJETO DE PAISAGISMO
27. LAJE BRUTA DESEMPENADA
28. PISO DE CONCRETO USINADO LISO
29. REVESTIMENTO EPOXÍDICO (MÍNIMO 2mm) COM PINTURA A BASE DE POLIURETANO CINZA
30. CERÂMICA ANTIDERRAPANTE CANALETADA (240x118x9 mm) GAIL OU SIMILAR
31. CERÂMICA ANTIDERRAPANTE CANALETADA COM AGARRADEIRA (240x118x9 mm) REF. 5710 GAIL OU SEMELHANTE
32. CERÂMICA ANTIDERRAPANTE (240x118x9 mm) COR BRANCO REF.2250/6 CÓD.: 1009 GAIL OU SEMELHANTE
35. CERÂMICA (240x118x9 mm) COR BRANCO REF.2250 CÓD.: 1009 GAIL OU SIMILAR
36. CERÂMICA ANTIDERRAPANTE (240x118x9 mm) COR AZUL 3578/8 GAIL OU SIMILAR
37. CERÂMICA (240x118x9 mm) COR AZUL 3578 GAIL OU SIMILAR

PAREDES

1. PINTURA ACRÍLICA SOBRE GESSO, COR BRANCO NEVE
2. PASTILHA DE PORCELANA 5x10 cm SOBRE CHAPISCO E EMBOÇO NA COR BRANCA ACEITNADA
3. PINTURA ACRÍLICA SOBRE CONCRETO COR BRANCO-NEVE
4. CAIXILHO DE ALUMÍNIO NATURAL COM VIDRO LAMINADO
5. CONCRETO APARENTE MOLDADO "IN LOCO" MODULADO COM FÔRMAS DE CHAPA COMPENSADO PLASTIFICADO 244 x 122 cm
6. CONCRETO APARENTE MOLDADO "IN LOCO" COM ADITIVO COLORIDO PRETO MODULADO COM FÔRMAS DE CHAPA COMPENSADO PLASTIFICADO 244 x 122 cm
7. PINTURA ACRÍLICA SOBRE PLACA ÚNICA DE GESSO ACARTONADO COM PERFIL METÁLICO DE AÇO GALVANIZADO 90mm ,COR BRANCO NEVE.
8. CAIXILHO DE ALUMÍNIO NATURAL COM VIDRO LAMINADO INCOLOR OPACO - 10 mm
9. REVESTIMENTO CERÂMICO BRANCO ACEITNADO 30x40 cm SOBRE CHAPISCO E EMBOÇO
10. CHAPA EM AÇO PATINÁVEL
11. CONCRETO APARENTE COM PINTURA HIDROFUGANTE, À BASE DE SILANO-SILOXANO
20. PINTURA ACRÍLICA SOBRE CHAPISCO, EMBOÇO, REBOCO, COR A DEFINIR
21. PINTURA ACRÍLICA SOBRE CHAPISCO, EMBOÇO, REBOCO, COR BRANCO-NEVE
22. PINTURA ACRÍLICA SOBRE CHAPISCO, EMBOÇO, REBOCO, COR CINZA ESCURO REF. SUVINIL PISO OU SIMILAR

FORRO

1. CONCRETO APARENTE COM PINTURA HIDROFUGANTE, À BASE DE SILANO-SILOXANO
2. PINTURA ACRÍLICA SOBRE FORRO DE GESSO COR BRANCO-NEVE
3. TELHA TIPO SANDUÍCHE:
   -TELHA EXTERNA: AÇO H/BL, h=40 mm PERFIL LR33-343 AÇO ZAR250, e=65mm, GALVANIZADO GRAU B PRÉ PINTADO HARPLUS HP 25/10MICRA DA PERFILOR OU SIMILAR. PINTURA EXTERNA = COR BRANCA/PINTURA INTERNA = GALVANIZAÇÃO;
   -ISOLAMENTO 1: PLACA DE LÃ DE VIDRO COM FACE INFERIOR EM PAPEL KRAFT ALUMINIZADO 50 mm DENS. 60kg/m3;
   -ISOLAMENTO 2: PLACA DE LÃ DE VIDRO COM FACE INFERIOR EM TNT BRANCO 50 mm DENS. 40kg/m3;
   -TELHA INTERNA: AÇO PERFIL LR40-198 PERFON AÇO ZAR250, e=65mm, GALVANIZADO GRAU B PRÉ-PINTADO HARPLUS HP 25/10MICRA, PERFURAÇÃO Aa = 16% DA PERFILOR OU SIMILAR. PINTURA EXTERNA = GALVANIZAÇÃO / PINTURA INTERNA = COR OFF-WHITE
6. PINTURA ACRÍLICA SOBRE CONCRETO COR BRANCO-NEVE

NOTAS

1. AS DIVISÓRIAS DOS BANHEIROS E DOS VESTIÁRIOS SERÃO EM PAINEL PRÉ-MOLDADO EM ARGAMASSA ARMADA COM REVESTIMENTO EM MASSA GRANULÍTICA, NA COR BRANCA, COM LATERAL ABERTA NOS BANHEIROS E FECHADA NOS CHUVEIROS
2. PORTAS DE MADEIRA COM REVESTIMENTO EM LAMINADO MELAMÍNICO
3. TODOS OS COMPONENTES METÁLICOS EXTERNOS DEVEM SER GALVANIZADOS E RECEBER APLICAÇÃO DE FUNDO ANTI-OXIDANTE ACABAMENTO ESMALTE SINTÉTICO ACETINADO COR P-156 REF. SUVINIL ESMALTE SINTÉTICO ACETINADO OU SIMILAR.
4. OS VALORES NAS TABELAS REFEREM-SE ÀS ÁREAS CONSTRUÍDAS. OS VALORES EM PLANTA REFEREM-SE ÀS ÁREAS ÚTEIS.
5. AS PORTAS CORTA FOGO RECEBERÃO PINTURA EM ESMALTE SINTÉTICO ACETINADO COR CINZA GRAFITE REF. 9144 CORAL DULUX OU SIMILAR
6. AS REFERÊNCIAS DA LINHA CORAL DULUX DEVERÃO SER PREVIAMENTE APROVADAS PELOS ARQUITETOS RESPONSÁVEIS

LEGENDA:

- ACABAMENTO PISO
- ACABAMENTO PAREDE
- ACABAMENTO FORRO
- ESTRUTURA
- ALVENARIA
- IND.DETALHE
- IND.EIXOS
- ÁGUA
- PAREDE DE GESSO ACARTONADO
- PISO PODOTÁTIL
- IND.CORTE
- IND.FOLHA
- IND. DESNÍVEL
- NÍVEL ACABADO
- NÍVEL OSSO
- IND.ELEVAÇÃO
- IND.FOLHA

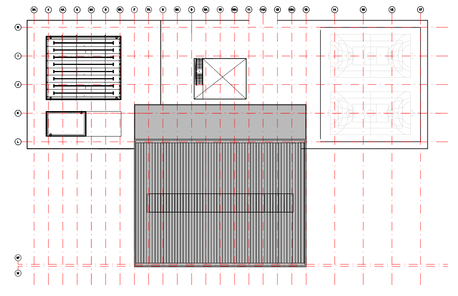

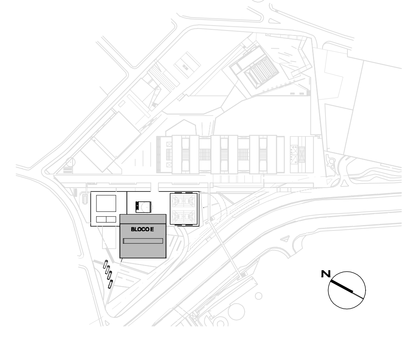

8						
7						
6						
5						
4	COMPATIBILIZAÇÃO COM PROJETO ESTRUTURAL	C.L.	18.08.08			
3	PROJEÇÃO PRIMADAS DE BOCA PLUVIAL SOBRE LANCHONETE E VESTIÁRIOS	C.L.	23.04.07			
2	ALTERAÇÃO DE NÍVEIS, ANTENDENDO REVISÃO DA UFABC	C.L.	23.04.07			
1	ANTENDENDO REVISÃO DA UFABC	C.L.	16.02.07			
0	EMISSÃO INICIAL	C.L.	17.11.06			
A1, A2, A3	MODIFICAÇÕES	APROVAÇÃO: AUTOR DO PROJETO	DATA	APROVAÇÃO: UFABC	DATA	

OBSERVAÇÕES

DESENHOS DE REFERÊNCIA — N.

APROVAÇÃO: AUTOR DO PROJETO	DATA
APROVAÇÃO: UFABC	DATA

NOTAS:
1- NÃO TOMAR MEDIDAS EM ESCALA
2- VERIFICAR MEDIDAS E NÍVEIS NA OBRA
3- AS COTAS FORAM DADAS EM METROS (m)
4- AS ESPALTAS PARA AS PORTAS NÃO COTADAS DEVERÃO SER EXECUTADAS C/5cm (DS50)
5- OS DETALHES QUE NÃO ESTIVEREM CONTEMPLADOS EM PROJETO E ALTERAÇÕES QUE SEJAM NECESSÁRIAS EM OBRA DEVERÃO RESPECTIVAMENTE SER SOLICITADAS E APROVADAS PELO AUTOR DO PROJETO.
6- O MODELO E O REVESTIMENTO DA PORTA CORTA-FOGO DEVERÃO SER PREVIAMENTE APROVADOS PELO ARQUITETO RESPONSÁVEL PELO PROJETO
7- CONFERIR MEDIDAS NO LOCAL.
8- TODOS OS CAIXILHOS METÁLICOS DEVEM RECEBER FUNDO ANTI-OXIDANTE
9- PARA DETALHES DE IMPERMEABILIZAÇÃO VER CADERNO ESPECÍFICO

libeskindllovet
Claudio Libeskind com. 040163-7 | rd. cloviss da silva, 697 | campos elíseos | 01217-010 | sp | tel 5080 0888 | mail@libeskindllovet.com.br

UFABC

UNIVERSIDADE FEDERAL DO ABC

CONTEÚDO: PLANTA DE COBERTURA—GINÁSIO

BLOCO E — ESPORTIVO

ETAPA / ÁREA TÉCNICA: PROJETO EXECUTIVO

ETAPA / ÁREA TÉCNICA: PE/MR

N. FOLHA: E 05

ESCALA	DATA	REVISÃO
1:75	18/08/08	R04

ABC—PE—AR—E—103—R04