
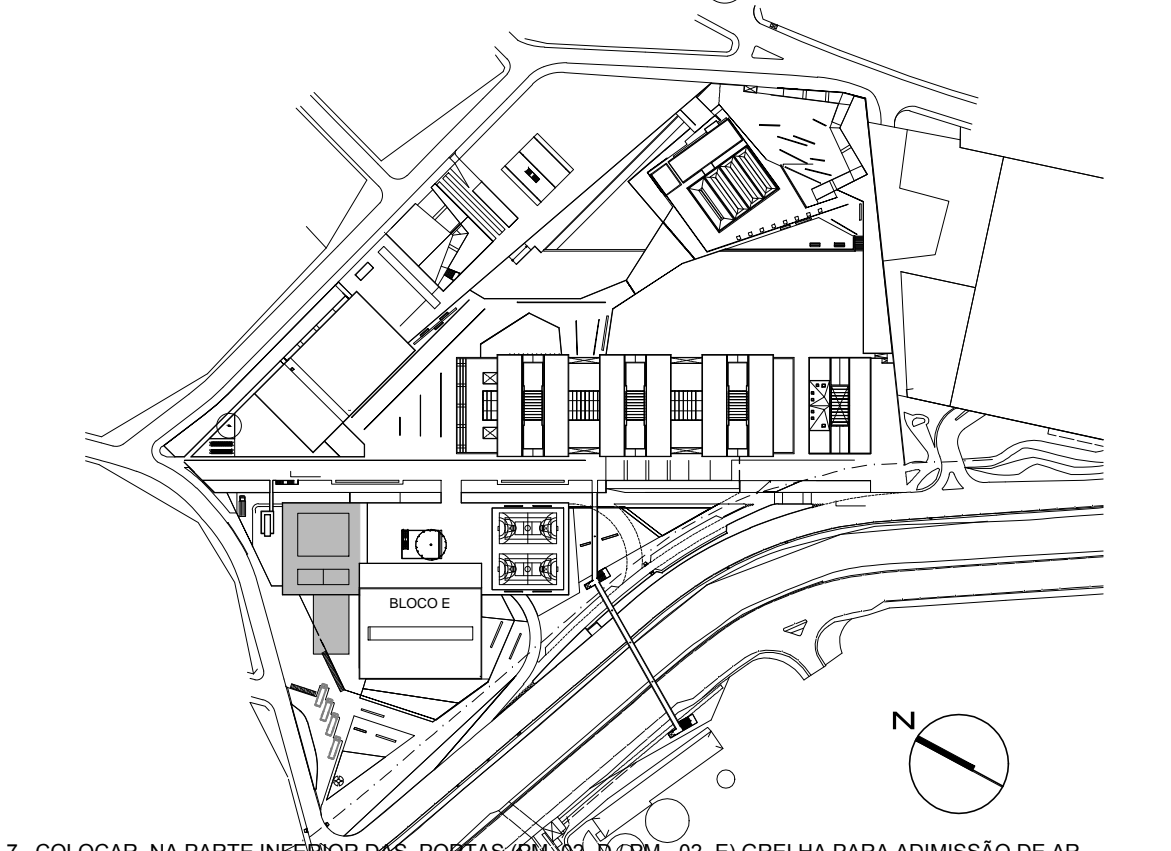


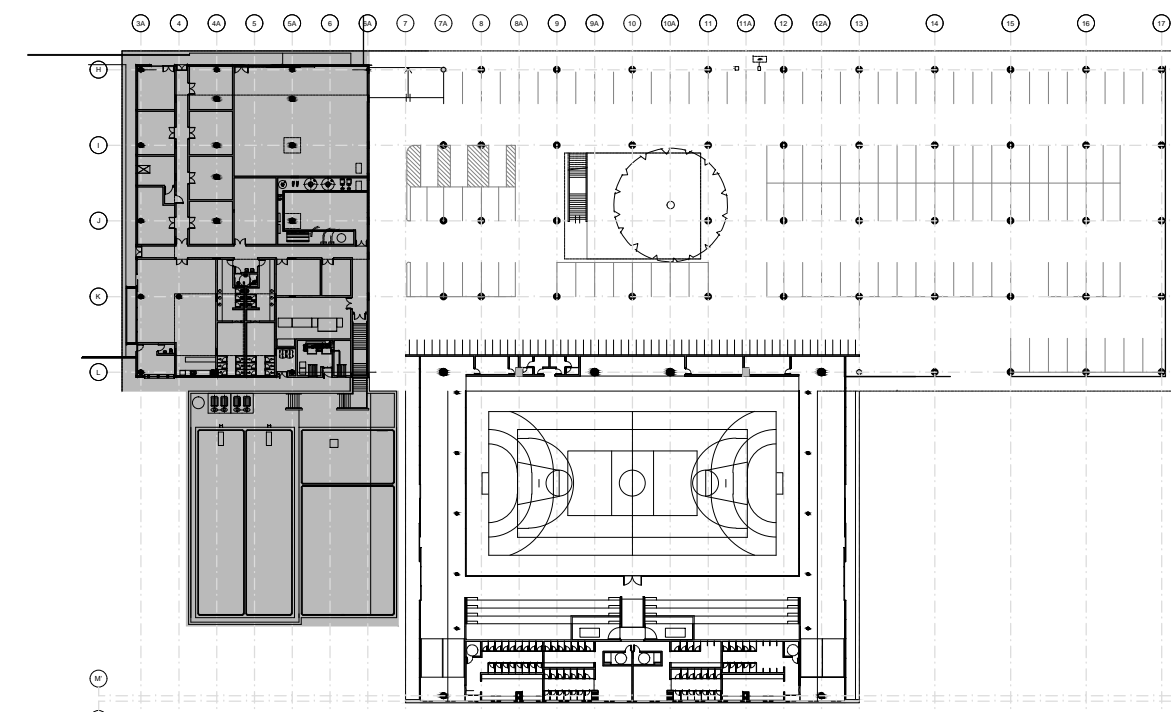

Claudio Libeskind | crea. 040198-7 | al. ribeiro da silva 807 | campos eliseos | 01217-010 | sp | tel 3866 9600 | arc@libeskindlover.it | www.libeskindlover.it

NOTAS

1. AS DIVISÓRIAS DOS BANHEIROS E DOS VESTIÁRIOS SERÃO EM PAINEL, PRÉ-MOLDADO EM ARGAMASSA ARMADA COM REVESTIMENTO EM MASSA GRAXANTE DE LÁTEX, COM BORDA, COM CANAL, COM LATERAL, ABERTA NOS BANHEIROS E FECHADA NOS VESTIÁRIOS COM CANTO DE 45°.
2. PORTAS DE MADEIRA COM REVESTIMENTO EM LAMINADO MELJOMINO.
3. TODOS OS COMPONENTES METÁLICOS EXTERNOS DEVERÃO SER GALVANIZADOS E RECEBER REVESTIMENTO DE FUNDO ANTIOXIDACIONTO ESMALTADO SINTÉTICO ACINTEADO COR P/156.

[illegible]

7. COLOCAR NA PARTE INFERIOR DAS PORTAS (PM-02, D/PM-02-E) GRELHA PARA ADMISSÃO DE AR 2,5X16,5 CM MOD AGS-T

UFABC	UNIVERSIDADE FEDERAL DO ABC	
	BLOCO E – ESPORTIVO	N. FOLHA
	PROJETO EXECUTIVO	01
ESCALA 1:75	DATA 31/08/15	PERÍODO R00