




2 UFABC – PORTARIA PRINCIPAL E GUARITA
Planta de Cobertura
ESCALA: 1:75



3 UFABC – PORTARIA PRINCIPAL E GUARITA
Corte Longitudinal – A-A
ESCALA: 1:75



5 UFABC – AMPLIAÇÃO SANITÁRIO – PORTARIA
Planta
ESCALA: 1:25




UFABC - AMPLIAÇÃO SANITÁRIO - PORTARIA
Corte C-C



7 UFABC - AMPLIAÇÃO SANITÁRIO - PORTARIA
Corte D-D
ESCALA: 1:25



08 ELEVAÇÃO TÍPICA DO REVESTIMENTO sanitário e Copo

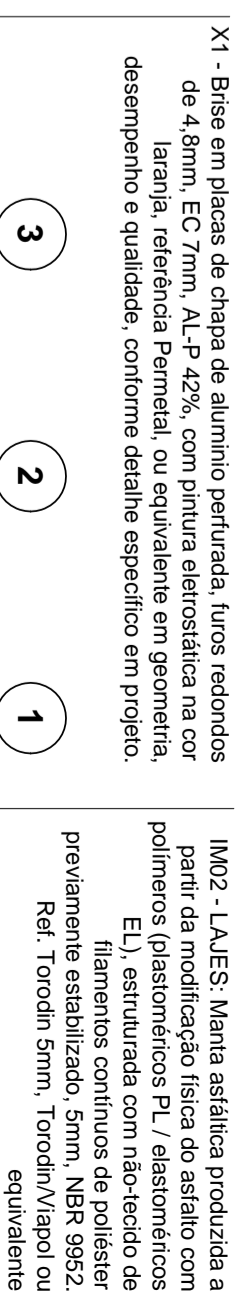

4 UABC - PUJARIA PRINCIPAL
Corte Transversal - B-B
ESCALA: 1:75

