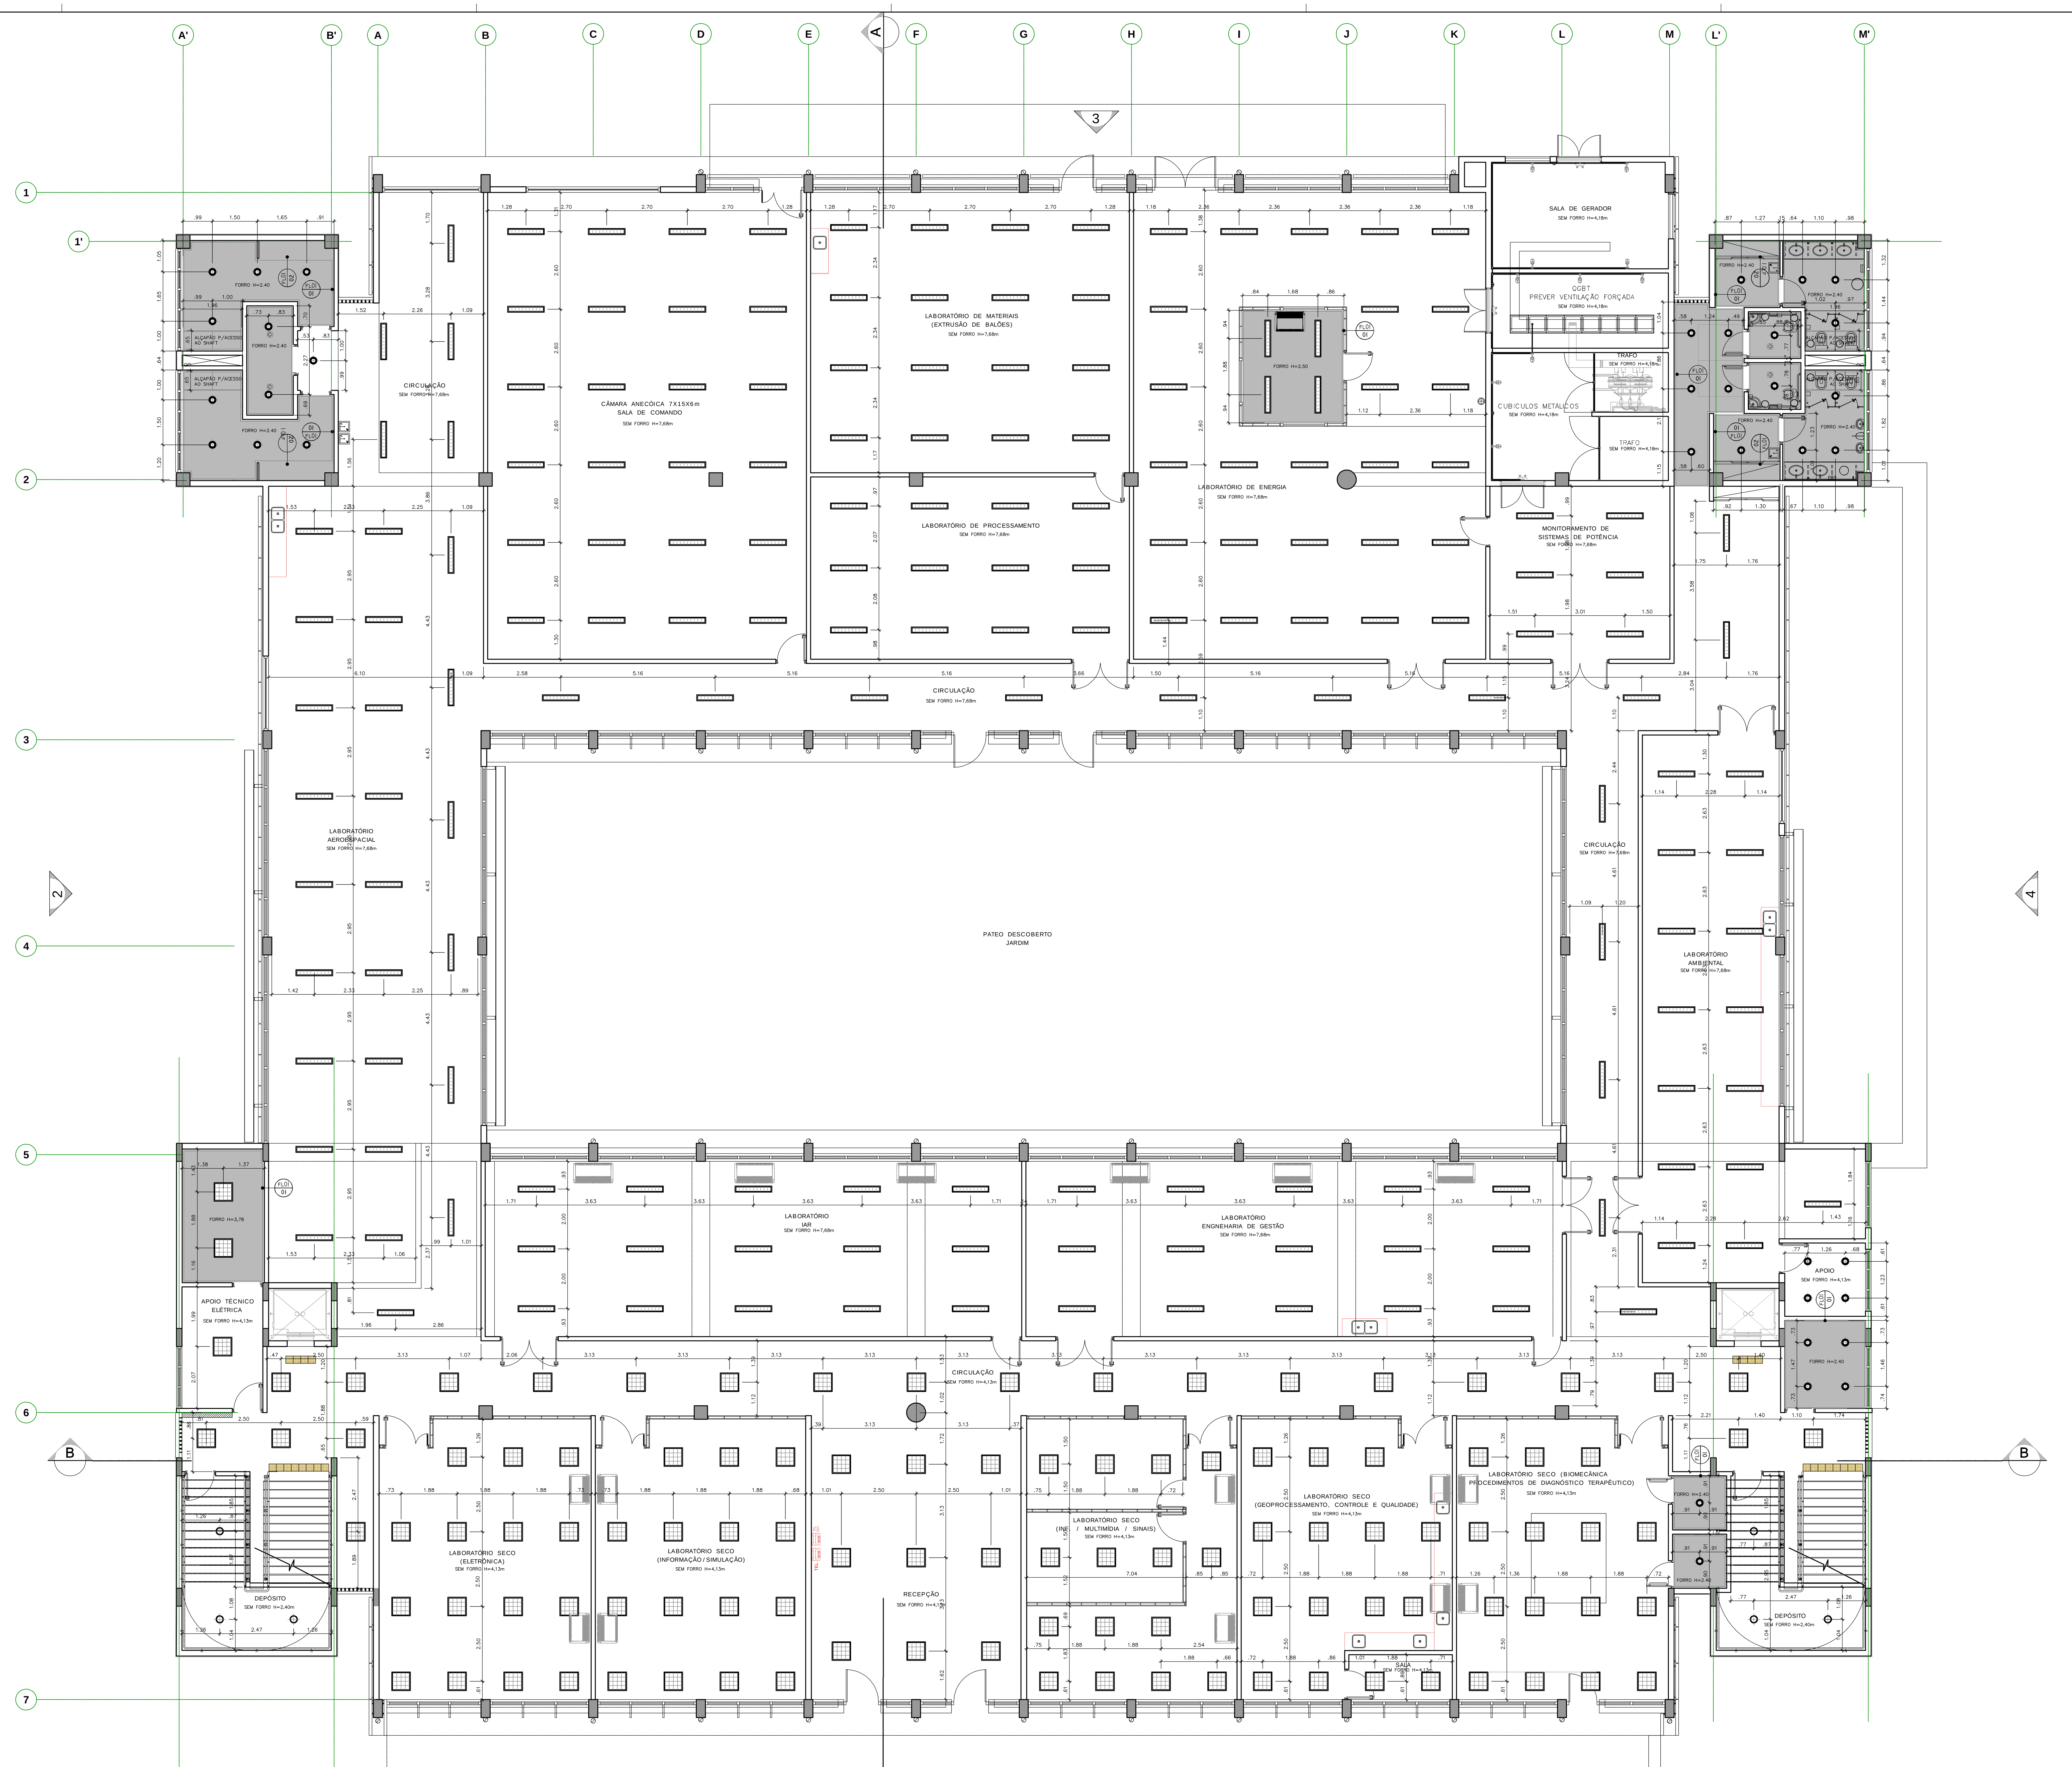

1 UFABC - BLOCO DELTA 1
Planta de Forro Nível 0,00
ESCALA:1:75

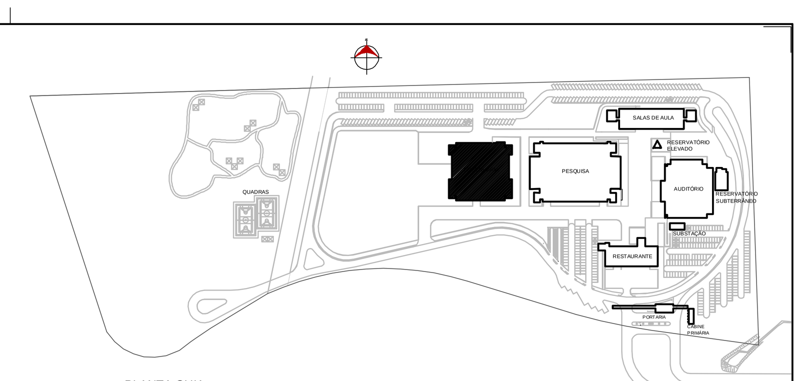

PLANTA GUIA

FORROS

- F0 - Sem forro / Pintura acrílica na cor branca sobre laje alveolar.
- F1 - Forro em gesso acartonado, monolítico, com acabamento em pintura acrílica na cor branca, ref. Placo ou equivalente.
- F2 - Forro em placas moduladas 62,5cm x 62,5cm, em fibra mineral ou lã de vidro, com sanca de arremate em gesso, conforme projeto, linha Saara, modelo Armstrong, HunterDouglas ou equivalente
- F3 - Forro em placas moduladas 125,0cm x 62,5cm, em fibra mineral ou lã de vidro, com sanca de arremate em gesso, conforme projeto, linha Saara, modelo Armstrong, HunterDouglas ou equivalente.
- F4 - Forro acústico modulado em fibra mineral, modelo Cosmos, fabricação Sonex, 62,5cmx62,5cm + sanca lateral em gesso acartonado com pintura acrílica na cor branca
- F5 - Forro de placa dupla cimentícia de madeira mineralizada, tipo Climatex-natural, pintada na cor preta, 440kg/m3 - espessura de 50mm, Epex ou equivalente
- F6 - Forro em gesso acartonado, monolítico, com acabamento em pintura acrílica na cor preto, ref. Placo ou equivalente.
- F7 - Sem forro / Concreto aparente, com acabamento em verniz acrílico incolor, inclusive estucamento e lixamento mecânico, ref. Suvinil ou equivalente.
- F8 - Revestimento em placas acusticas com superfície esculpida em cunhas anecoicas a base de espuma flexível de poliuretano e=20mm. ref. Sonex
- F9 - Revestimento em placas acusticas com espuma de poliuretano, autoextinguível 30Kg/m3, 1250X650, modelo Sonex ROC30, cor Marrom, Sonex ou equivalente em geometria, qualidade e desempenho.
- F10 - Revestimento acústico em placas de gesso perfurada, branca, 2,40mX1,20m, ref. Gyptone QT41-BR da Placo ou equivalente, com forro em gesso acartonado, monolítico, com acabamento em pintura acrílica na cor branca, conforme projeto - (Foyer Auditório)
- F11 - Forro colméia em grelhas de alumínio tipo "Y" de 15mm de base por 38 mm de altura, com cinta perimetral, apoiadas sobre perfil T15 clicado, modulação 62,5cmX62,5cm, cor: branca, ref. Colmeia Belize da Refax
- F12 - Forro em gesso acartonado, monolítico, com acabamento em pintura acrílica na cor branca, ref. Placo ou equivalente; com revestimento acústico de lã mineral 40kg/m³, espessura de 50mm, com véu de vidro e a face externa com filme termoacústico classe a60 , fixado com perfis metálicos e protegidos com tela tipo exp-12, linha Wallfelt Soft Véu, modelo WF40, Isover ou equivalente em geometria, qualidade e desempenho.
- F13 - Forro em placas gesso liso, revestida a quente, com uma película rígida de PVC, 62,5cm X 62,5cm, fixada em estrutura tegular em aço, modelo Gyprex - GLIR02, Placo ou equivalente

PONTO DE PARTIDA P/ MODULAÇÃO

F1– FORRO EM PLACAS DE GESSO AUTOPORTANTE ACARTONADO, MONOLÍTICO, COM ACABAMENTOEM PINTURA ACRILICA NA COR BRANCA, REF. PLACO OU EQUIVALENTE.

2 DETALHE 03
Vista Superior do Forro (F1)
ESCALA SEM ESCALA

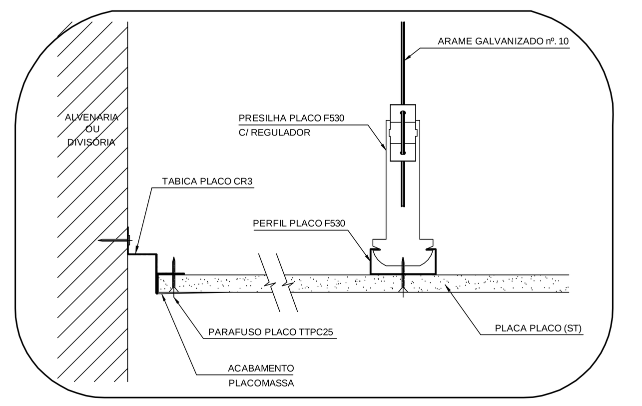

3 DETALHE 01
Corte Genérico da Tabica Metálica (F1)
ESCALA SEM ESCALA

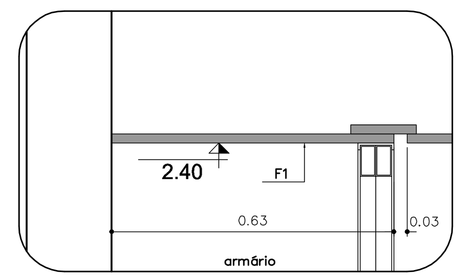

4 DETALHE 02
Forro Armário Sanitário
ESCALA 1:10

BENNO PERELMUTTER ARQUITETURA PLANEJAMENTO LTDA
ARQ. BENNO PERELMUTTER
ARQ. MARCIEL PEINADO

Descrição de revisão

REVISÃO	DESCRIÇÃO:	DATA:
03	ATENDIMENTO AOS COMENTÁRIOS DA GERIBELLO	16/08/10
02	REVISÃO CONFORME ANÁLISE DA UFABC – GERIBELLO	29/07/10
01	REVISÃO GERAL DO PROJETO	19/02/10
00	EMISSÃO INICIAL	10/09/09

UFABC
FUNDAÇÃO UNIVERSIDADE FEDERAL DO ABC
PREFEITURA UNIVERSITÁRIA
COORDENAÇÃO DE PROJETOS - UFABC/SBC

OBRA:	CSB - CAMPUS SÃO BERNARDO
FASE:	PROJETO EXECUTIVO
DISCIPLINA:	ARQUITETURA
LOCAL:	RUA DO TÚNEL S/N°
DESCRIÇÃO:	BLOCO DELTA 1- ENGENHARIA PLANTA DE FORRO NÍVEL 0,00 e DETALHES
PROJETO:	MP
VERIFICADO:	MP
DESENHO:	EBT
APROVADO:	CP - CSB
RESP. TÉC.:	MP
CREA:	
ESCALA:	1/75
DATA:	16/08/10
DISCIPLINA:	A
REVISÃO:	03
FOLHA:	12/24

CSBBLEN - A - FORRO - 800 - R