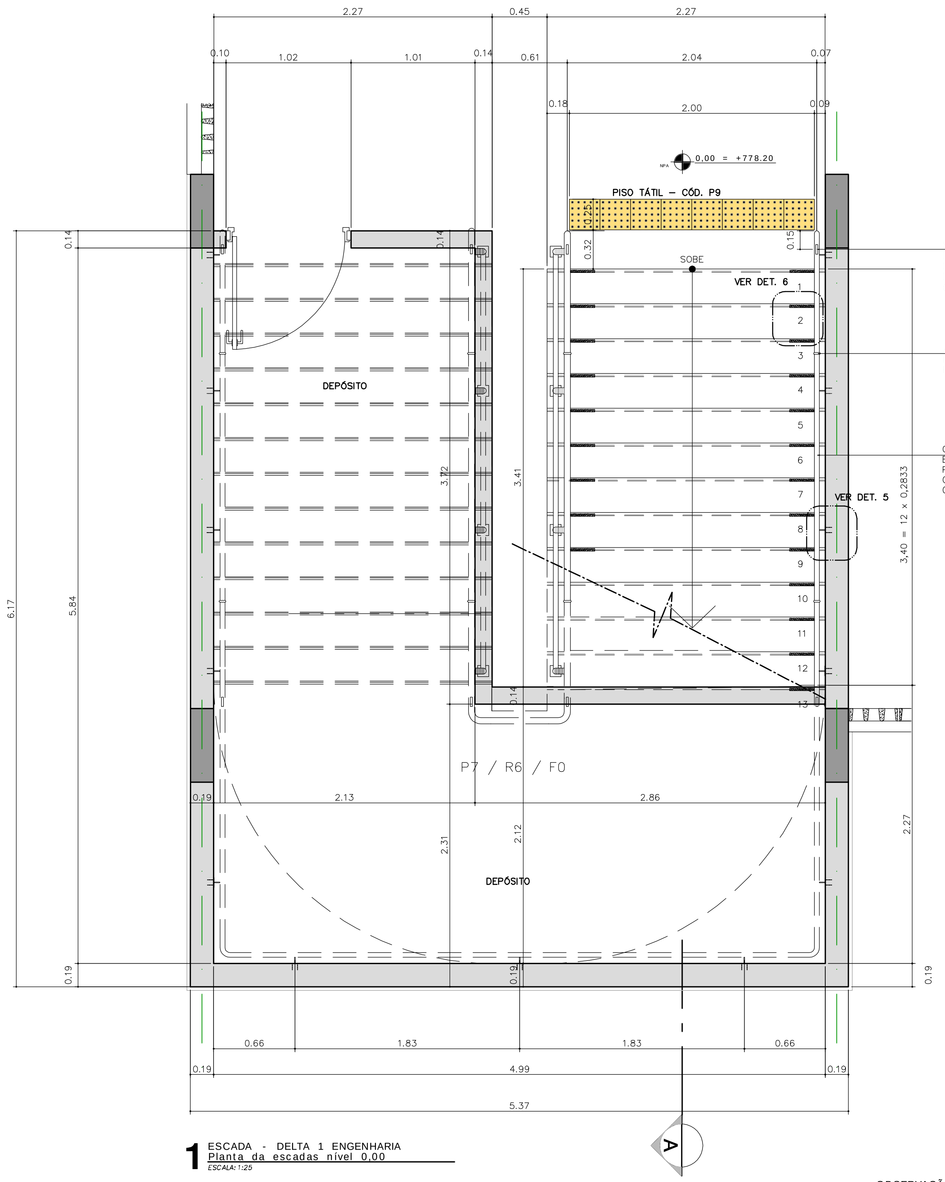

1 ESCADA - DELTA 1 ENGENHARIA
Planta da escadas nivel 0,00
ESCALA:1:25

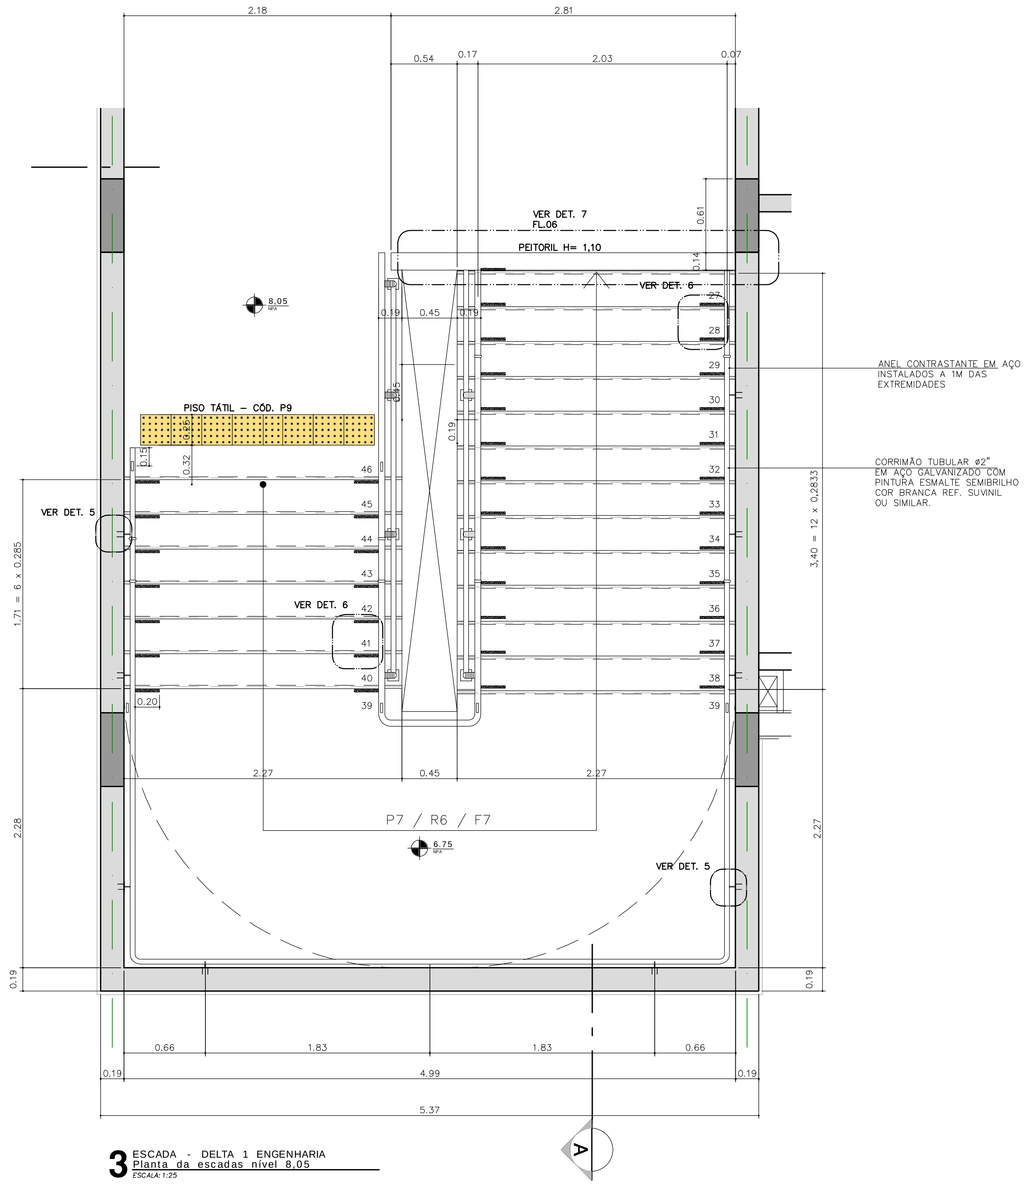

3 ESCADA - DELTA 1 ENGENHARIA
Planta da escadas nivel 0,05
ESCALA:1:25

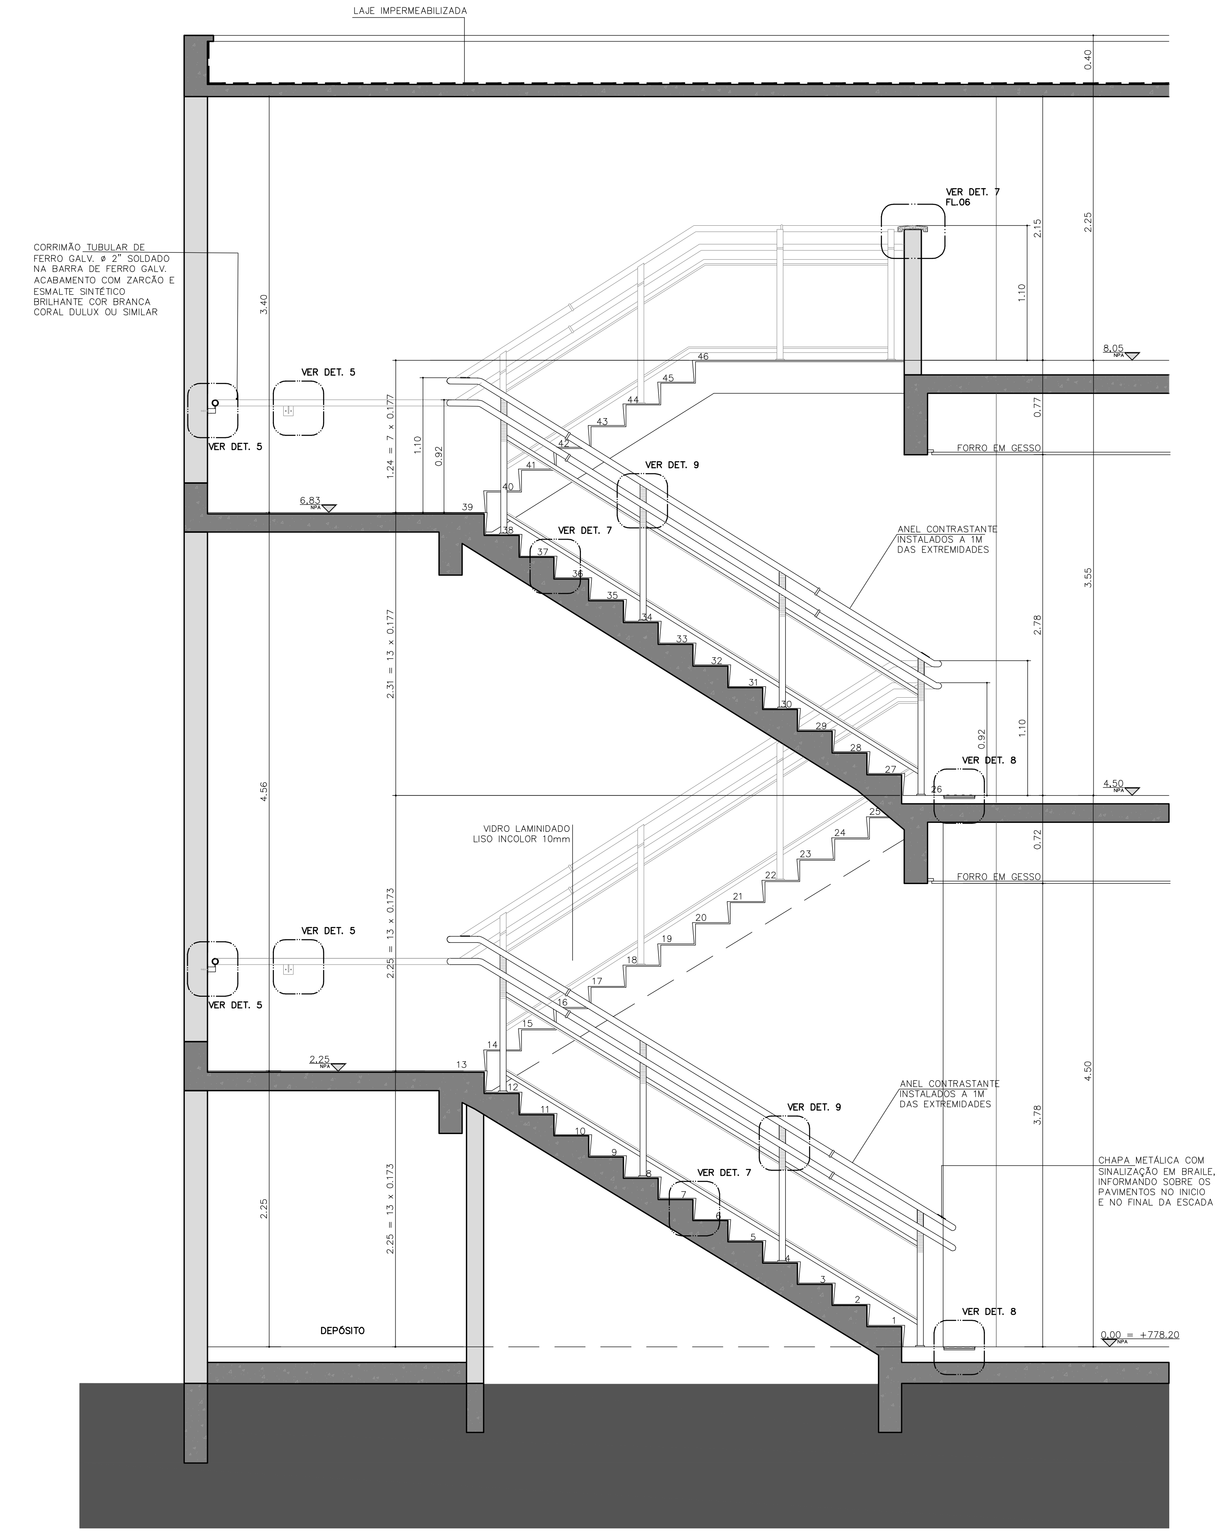

4 ESCADA - DELTA 1 ENGENHARIA
Corte A
ESCALA:1:25

OBSERVAÇÃO
- AS AMPLIAÇÕES DAS ESCADAS CONTANTES NESTA PRANCHA REFEREM-SE A ESCADA PRÓXIMA AO EIXO A (ESQUERDA).
- CONSIDERAR A ESCADA PRÓXIMA AO EIXO "B" (DIREITA) SIMETRICA A ESCADA PRÓXIMA AO EIXO A (ESQUERDA).

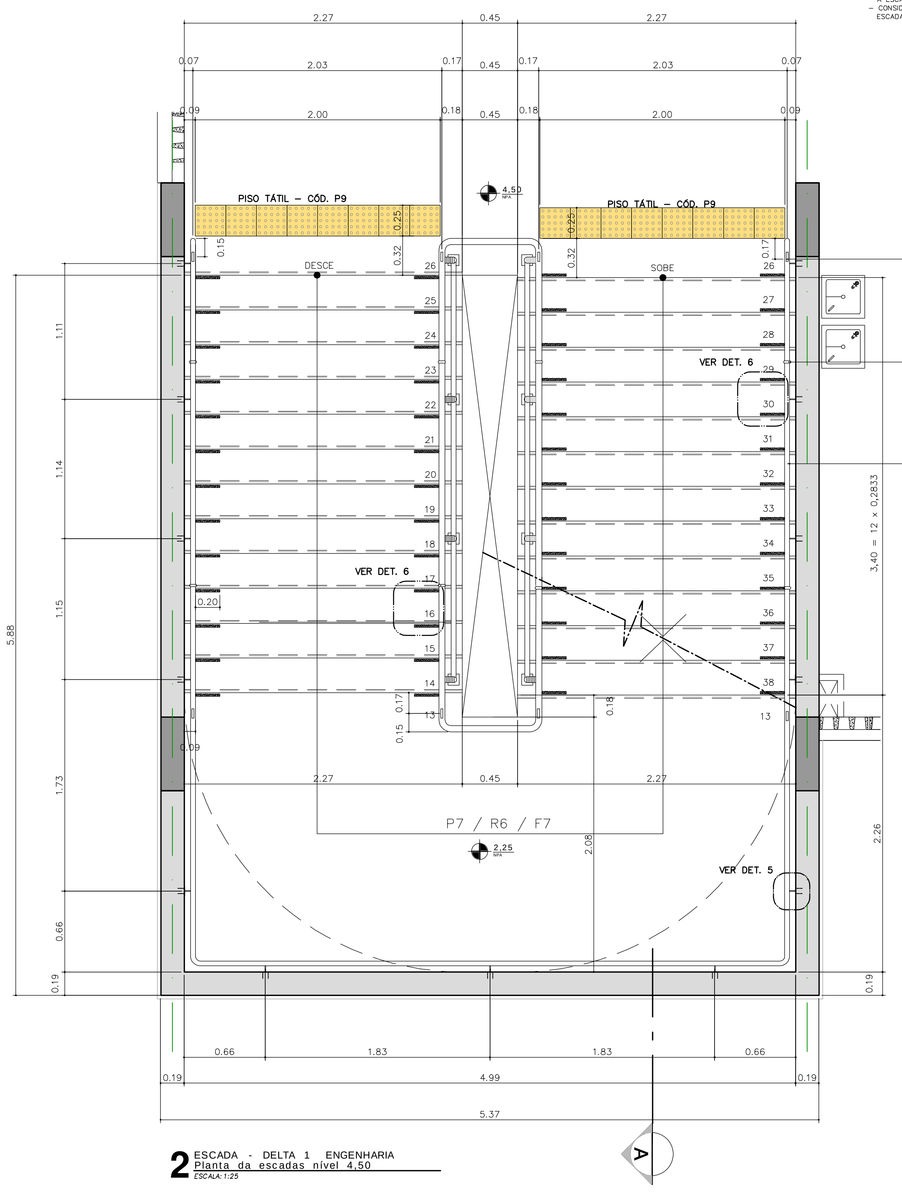

2 ESCADA - DELTA 1 ENGENHARIA
Planta da escadas nivel 4,50
ESCALA:1:25

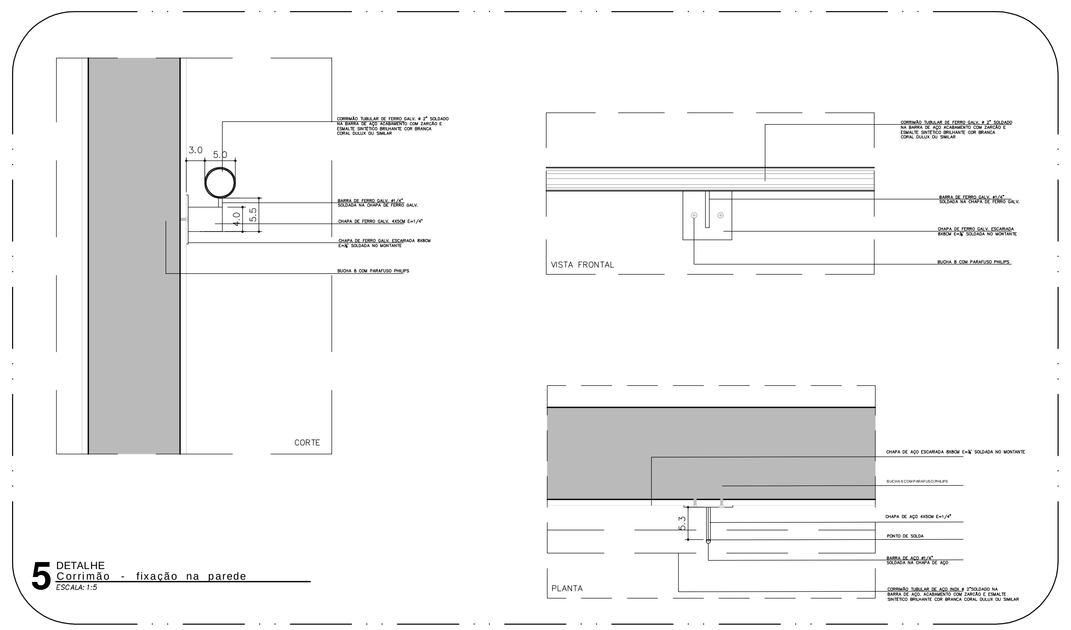

5 DETALHE
Corrimão - fixação na parede
ESCALA:1:5

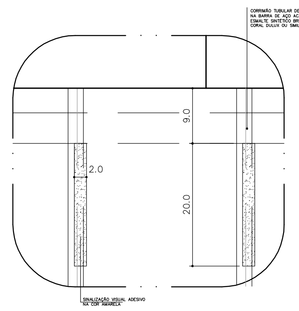

6 DETALHE
Sinalização visual no piso
ESCALA:1:5

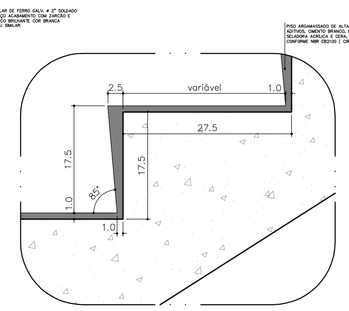

7 DETALHE
Bocel
ESCALA:1:5

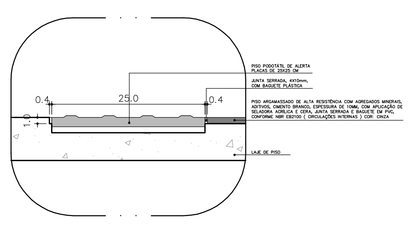

8 DETALHE
Piso Podotátil
ESCALA:1:5

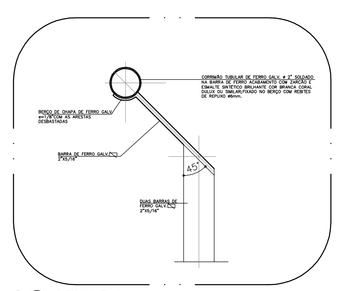

10 DETALHE A
Corrimão
ESCALA:1:5

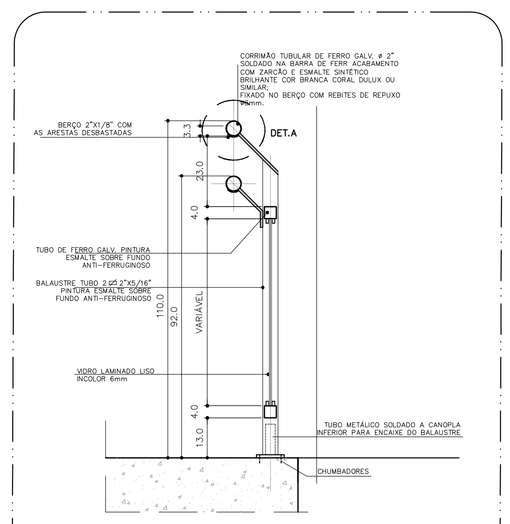

9 DETALHE
Peitoril Fechamento com Vidro
ESCALA:1:10

NOTAS GERAIS:

- ALTERAÇÕES DEVERÃO TER AUTORIZAÇÃO PRÉVIA DO RESPONSÁVEL PELO PROJETO E DA FISCALIZAÇÃO
- VER RELAÇÃO DE DOCUMENTOS - CSBDET-A-ACB-001
- VER TABELA DE ACABAMENTOS - CSBDET-A-ACB-001
- VERIFICAR AS MEDIDAS NA OBRA
- TODAS AS MEDIDAS REFEREM-SE AS ALVENARIAS E ESTRUTURA SEM REVESTIMENTO
- O DIMENSIONAMENTO E A ESTABILIDADE DAS PEÇAS SÃO DE RESPONSABILIDADE DA EMPRESA EXECUTORA DO SERVIÇO
- MEDIDAS E NÍVEIS EM METROS (EXCETO ONDE INDICADO).
- VERIFICAR TODAS AS MEDIDAS EM OBRA ANTES DA EXECUÇÃO.
- A EMPRESA EXECUTORA DEVERÁ FORNECER OS MATERIAIS CONFORME DETALHE ESPECÍFICO DE PROJETO OU EQUIVALENTE EM GEOMETRIA, DESEMPENHO E QUALIDADE.
- TODAS AS PORTAS DEVERÃO RECEBER SOLEIRAS CONFORME CRITÉRIOS ESPECIFICADOS NOS DETALHES TÍPICOS DE SOLEIRAS.

BENNO PERELMUTTER ARQUITETURA PLANEJAMENTO
ARQ. BENNO PERELMUTTER
ARQ. MARCIEL PEINADO

Descrição de revisão

REVISÃO	DESCRIÇÃO:	DATA:
03	ATENDIMENTO AOS COMENTÁRIOS DA GERIBELLO	16/08/10
02	REVISÃO CONFORME ANÁLISE UFABC – GERIBELLO	29/07/10
01	REVISÃO GERAL DO PROJETO	19/02/10
00	EMISSÃO INICIAL	09/09/09

UFABC
FUNDAÇÃO UNIVERSIDADE FEDERAL DO ABC
PREFEITURA UNIVERSITÁRIA
COORDENAÇÃO DE PROJETOS - UFABC/SBC

OBRA: CSB - CAMPUS SÃO BERNARDO
FASE: PROJETO EXECUTIVO
DISCIPLINA: ARQUITETURA
LOCAL: RUA DO TÚNEL: S/N
DESCRIÇÃO: BLOCO DELTA 1 - ENGENHARIA
ESCADA: PLANTAS, CORTE E DETALHES

PROJETO:	MP	DESENHADO:	
DESENHO:	WS	APROVADO:	
RESP.TÉC.:	MP	DATA:	16/08/10

ESCALA: indicada
DISCIPLINA: A
REVISÃO: 03
FOLHA: 19/24