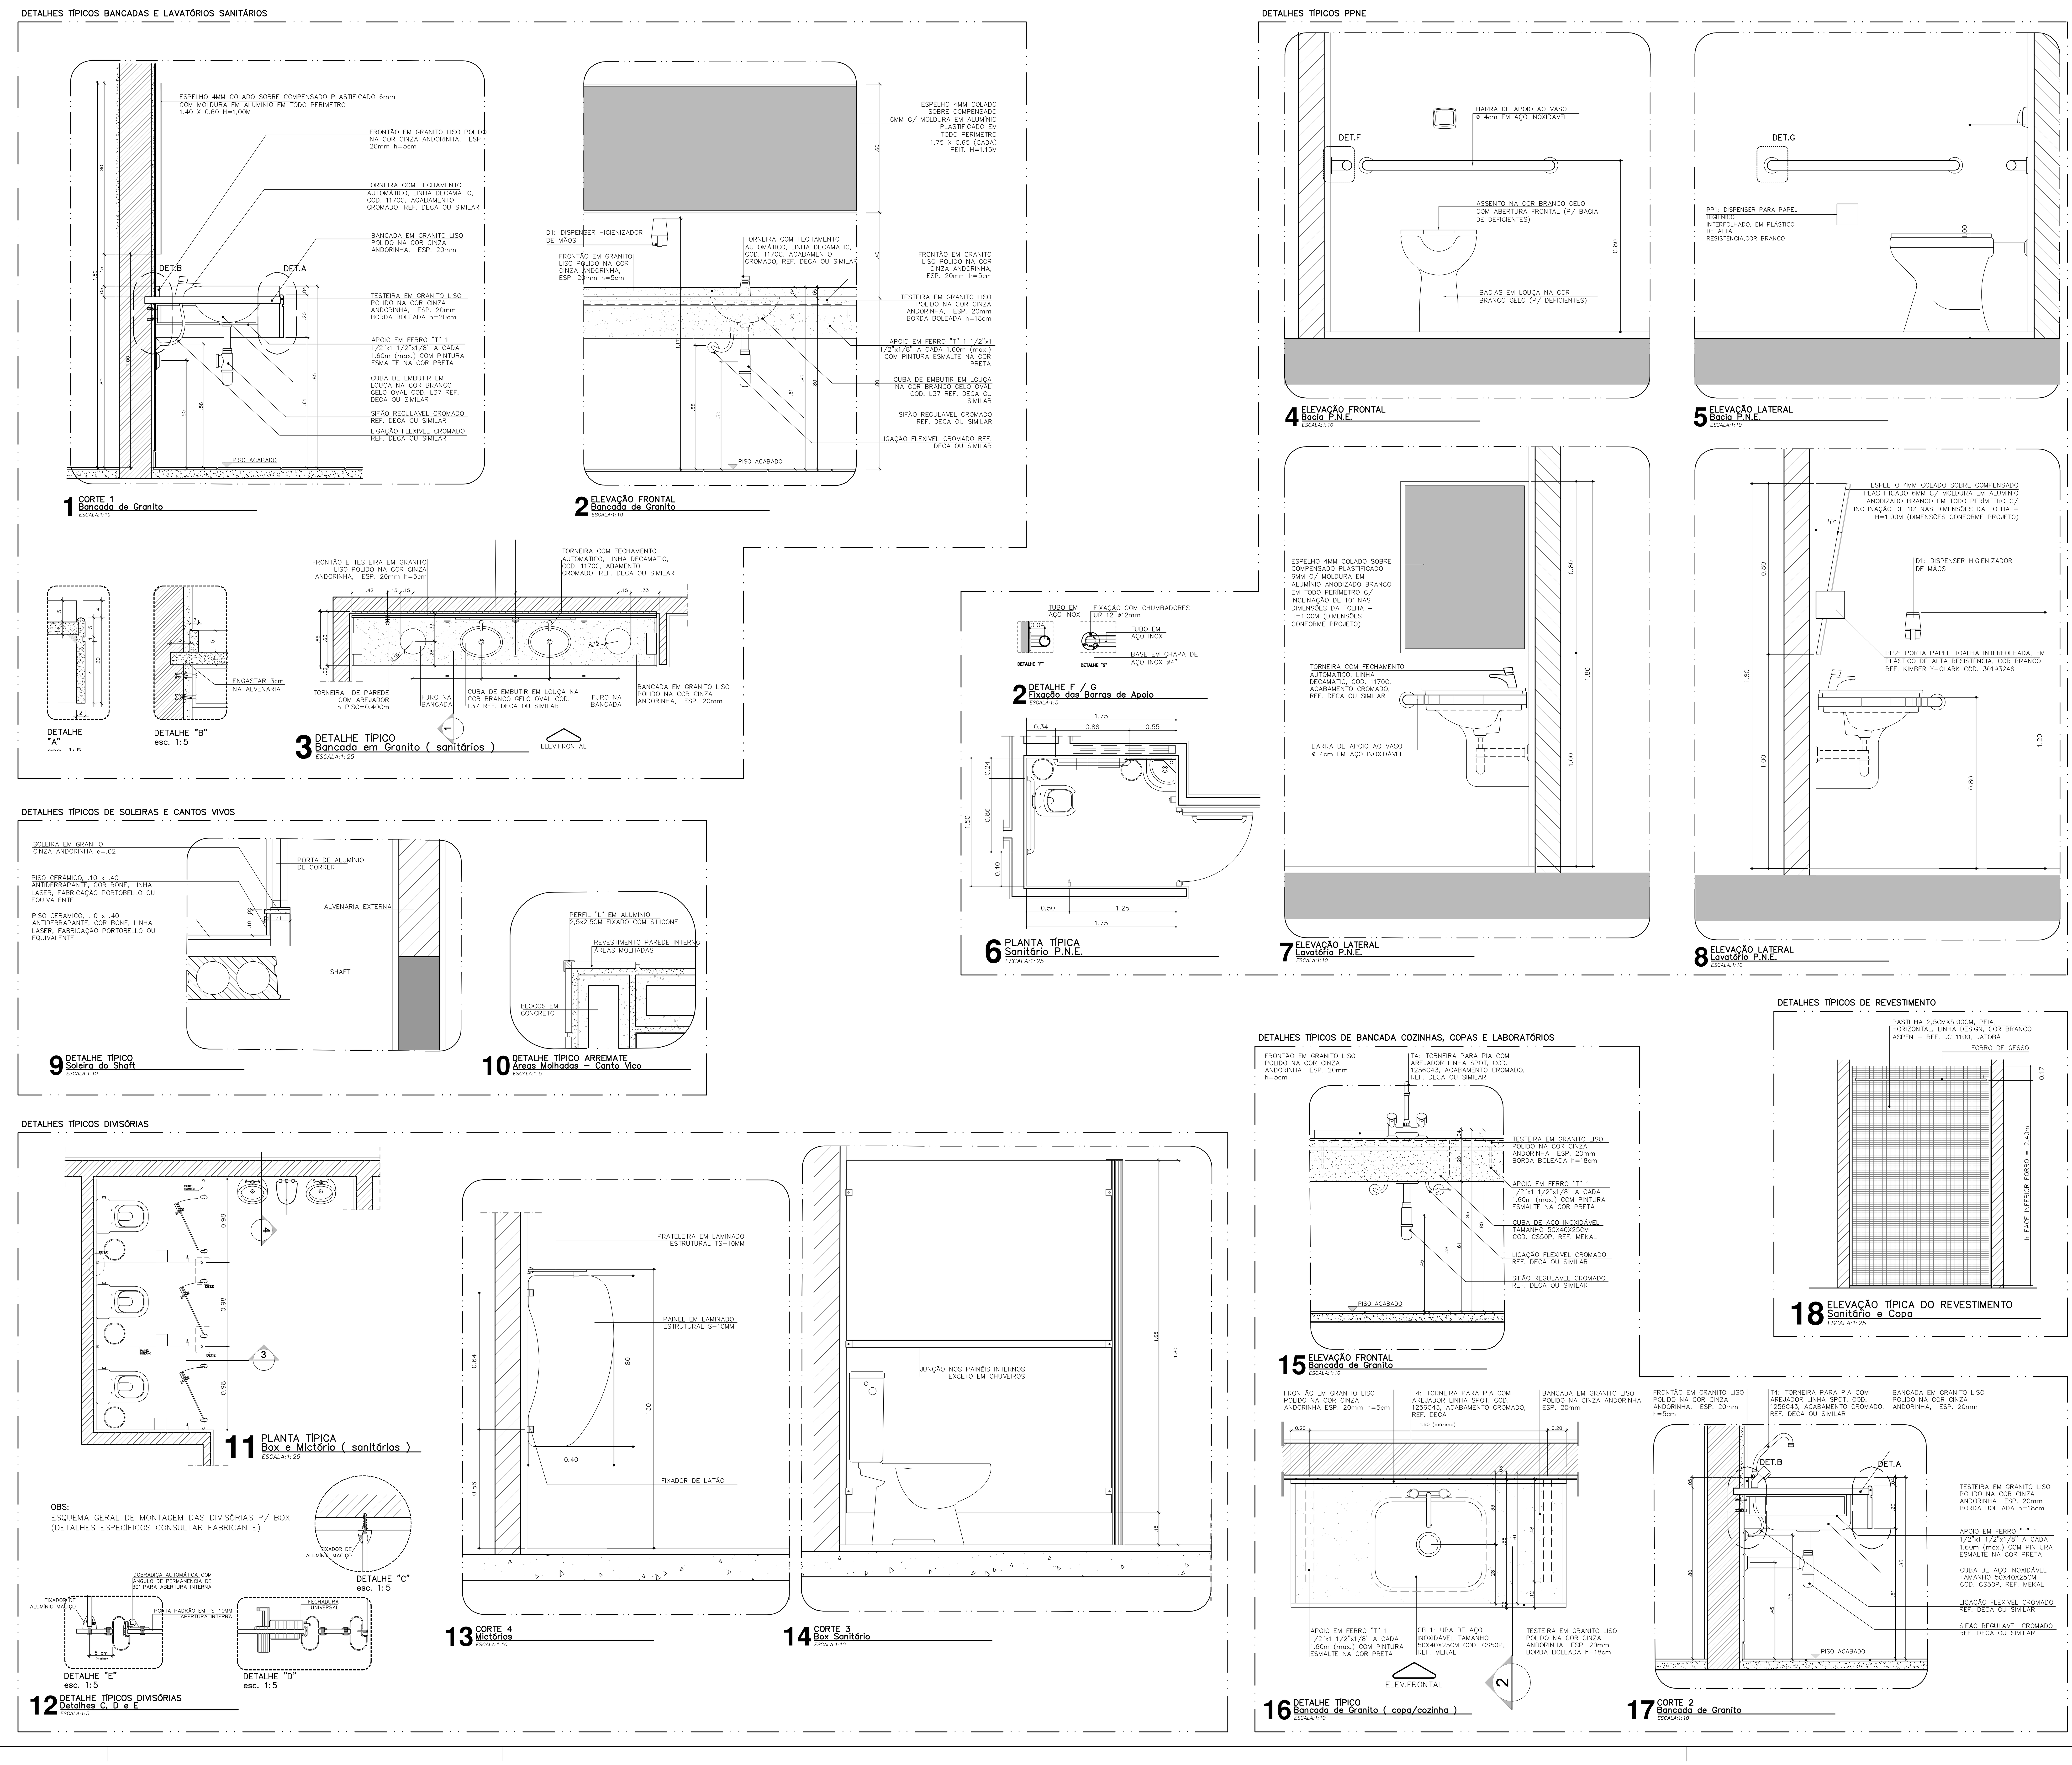


TABELA DE ESPECIFICAÇÃO DE PEÇAS SANITÁRIAS

| | |
|---|---|
| DIVISÓRIAS (DV1) | DV1: PAINÉIS E PORTAS NEOCOM EM LAMINADO MELAMÍNICO ESTRUTURAL TS, COM ACABAMENTO TEXTURIZADO DUPLA FACE, PAINÉIS NA COR BRANCO E PORTAS COR PLATINUM. PERFIL MONTANTE NEOCOM REFORÇADO DE ALUMÍNIO, LIGA 6063, TEMPERA T-6 |
| | TM1: TAPA VISTA DE MICTÓRIO NEOCOM NA COR BRANCO |
| BANCADAS (SANIT., COPAS E LAB.) | BANCADA EM GRANITO LISO POLIDO NA COR CINZA ANDORINHA, ESP. 20mm, PREVER FURO P/ CUBO, LAVATÓRIO DE EMBUTIR E P/ LIXEIRA DE PISO LX3 |
| | APOIO EM FERRO "T" 1 1/2"x1 1/2"x1/8" A CADA 1.60m (max.) C/ PINTURA ESMALTE NA COR PRETA |
| | TESTEIRA EM GRANITO LISO POLIDO, COR CINZA ANDORINHA, ESP. 20mm BORDA BOLEADA h=18cm |
| | FRONTÃO EM GRANITO LISO POLIDO NA COR CINZA ANDORINHA, ESP. 20mm h=5cm |
| LOUSAS | B1: BACIA COM CAIXA ACOPLADA NA COR BRANCO BOTÃO CONVENCIONAL REF. DECA IZY CP111/P11 |
| | B2: BACIA PARA PORTADORES DE DEFICIÊNCIA, NA COR BRANCO REF. DECA, C/ CAIXA DE DESCARGA MONTANA 9000C ACABAMENTO NA COR BRANCO |
| | L1: CUBA DE EMBUTIR, REF. OVAL GRANDE DECA L37, COR BRANCO (PREVER FURO NA BANCADA) |
| | L2: LAVATÓRIO DE CANTO NA COR BRANCO REF. DECA LINHA IZY L101 (SANITÁRIO PPNE) |
| | L3: LAVATÓRIO C/ COLUNA SUSPENSA NA COR BRANCO. REF. DECA LINHA CONFORTO L51+CS1V (VESTIÁRIO PPNE – REFEITÓRIO) |
| | M1: MICTÓRIO C/ SIFÃO INTEGRADO NA COR BRANCO, REF. DECA M713 |
| | TQ1: TANQUE GRANDE – 40 LITROS – C/ COLUNA. REF. DECA TQ03+CT25 (DML) |
| | CB 1: CUBA DE AÇO INOXIDÁVEL TAMANHO 50X40X25CM COD. CS50P, REF. MEKAL (COPAS E LABORATÓRIOS) |
| METAIS | T1: TORNEIRA COM FECHAMENTO AUTOMÁTICO, ACABAMENTO CROMADO, REF. DECA LINHA DECAMATIC, COD. 1170C |
| | T2: TORNEIRA DE PAREDE PARA LIMPEZA, ACABAMENTO CROMADO, REF. DECA LINHA STANDARD 1153 C39 |
| | T3: TORNEIRA DE PAREDE PARA TANQUE (DML), ACABAMENTO CROMADO, REF. DECA LINHA STANDARD 1154 C39 |
| | T4: TORNEIRA PARA PIA C/ AREJADOR LINHA SPOT, COD. 1256C43, ACABAMENTO CROMADO, REF. DECA (COPAS E LABORATÓRIOS) |
| | RG1: REGISTRO DE PRESSÃO P/ CHUVEIRO, ACABAMENTO CROMADO, REF. DECA LINHA STANDARD |
| EQUIPAMENTO | CH1: CHUVEIRO ELÉTRICO |
| COMPLEMENTARES | LIGAÇÃO FLEXÍVEL CROMADO REF. DECA 460C/4606D |
| | SIFÃO REGULÁVEL CROMADO REF. DECA |
| | ASSENTO SANITÁRIO COR BRANCO REF. DECA LINHA IZY SLOW CLOSE AP165 |
| | ASSENTO SANITÁRIO P/ PORTADOR DE DEFICIÊNCIA COR BRANCO REF. DECA (SANITÁRIO PPNE) |
| ESPELHOS | ESPELHO 4MM COLADO SOBRE COMPENSADO PLASTIFICADO 6MM C/ MOLDURA EM ALUMÍNIO ANODIZADO BRANCO EM TODO PERÍMETRO – H=1.15M (DIMENSÕES CONFORME PROJETO) |
| | ESPELHO 4MM COLADO SOBRE COMPENSADO PLASTIFICADO 6MM C/ MOLDURA EM ALUMÍNIO ANODIZADO BRANCO EM TODO PERÍMETRO C/ INCLINAÇÃO DE 10° NAS DIMENSÕES DA FOLHA – H=1.00M SANITÁRIO PPNE (DIMENSÕES CONFORME PROJETO) |
| ACESSÓRIOS | LX1: LIXEIRA DE PISO EM AÇO INOX, 60 LITROS |
| | LX2: LIXEIRA DE PISO EM PLÁSTICO PVC COR BRANCO, 20 LITROS |
| | LX3: LIXEIRA DE PISO EM AÇO INOX, 40 LITROS |
| | PP1: DISPENSER PARA PAPEL HIGIÊNICO INTERFOLHADO, EM PLÁSTICO DE ALTA RESISTÊNCIA, COR BRANCO REF. KIMBERLY-CLARK CÓD. 30193249 |
| | PP2: PORTA PAPEL TOALHA INTERFOLHADA, EM PLÁSTICO DE ALTA RESISTÊNCIA, COR BRANCO REF. KIMBERLY-CLARK CÓD. 30193246 |
| | CA1: CABIDE, ACABAMENTO CROMADO |
| | D1: DISPENSER HIGIENIZADOR DE MÃOS REF. KIMBERLY-CLARK CÓD. 30191841 |
| ACESSÓRIOS PPNE | BA1: BARRA DE APOIO ø 4cm EM AÇO INOXIDÁVEL REF. DECA LINHA CONFORTO |
| | INFORMAÇÃO TÁTIL NA PAREDE |

NOTAS GERAIS:

- ALTERAÇÕES DEVERÃO TER AUTORIZAÇÃO PRÉVIA DO RESPONSÁVEL PELO PROJETO E DA FISCALIZAÇÃO
- VER RELAÇÃO DE DOCUMENTOS - CSBDET-A-ACB-001
- VER TABELA DE ACABAMENTOS - CSBDET-A-ACB-001
- VERIFICAR AS MEDIDAS NA OBRA
- TODAS AS MEDIDAS REFEREM-SE AS ALVENARIAS E ESTRUTURA SEM REVESTIMENTO
- O DIMENSIONAMENTO E A ESTABILIDADE DAS PEÇAS SÃO DE RESPONSABILIDADE DA EMPRESA EXECUTORA DO SERVIÇO
- MEDIDAS E NÍVEIS EM METROS (EXCETO ONDE INDICADO)
- VERIFICAR TODAS AS MEDIDAS EM OBRA ANTES DA EXECUÇÃO.
- A EMPRESA EXECUTORA DEVERÁ FORNECER OS MATERIAIS CONFORME DETALHE ESPECÍFICO DE PROJETO OU EQUIVALENTE EM GEOMETRIA, DESEMPENHO E QUALIDADE.
- TODAS AS PORTAS DEVERÃO RECEBER SOLEIRAS CONFORME CRITÉRIOS ESPECIFICADOS NOS DETALHES TÍPICOS DE SOLEIRAS.

BENNO PERELMUTTER ARQUITETURA PLANEJAMENTO LTDA
ARQ. BENNO PERELMUTTER
ARQ. MARCIEL PEINADO

Descrição de revisão

| REVISÃO | DESCRIÇÃO | DATA |
|---|---|---|
| 03 | ATENDIMENTO AOS COMENTÁRIOS DA GERIBELLO | 16/08/10 |
| 02 | REVISÃO CONFORME ANÁLISE UFABC – GERIBELLO | 29/07/10 |
| 01 | REVISÃO GERAL DO PROJETO | 19/02/10 |
| 00 | EMISSÃO INICIAL | 10/09/09 |

UFABC
FUNDAÇÃO UNIVERSIDADE FEDERAL DO ABC
PREFEITURA UNIVERSITÁRIA
COORDENAÇÃO DE PROJETOS - UFABC/SBC

OBRA: CSB - CAMPUS SÃO BERNARDO
FASE: PROJETO EXECUTIVO
DISCIPLINA: ARQUITETURA
DISCIPLINA: A — REVISÃO: 03
LOCAL: RUA DO TÚNEL S/N°
DESCRIÇÃO: BLOCO DESTA 1 - ENGENHARIA
DETALHES ÁREAS MOLHADA
PROJETO: MP — VERIFICADO: MP — ESCALA: 1/75
DESENHO: FH — APROVADO: CP–CSB — FOLHA: 20/24
RESP. TÉC.: MP — CREA: — DATA: 16/08/10

CSBDET-A-DET-730-R03