
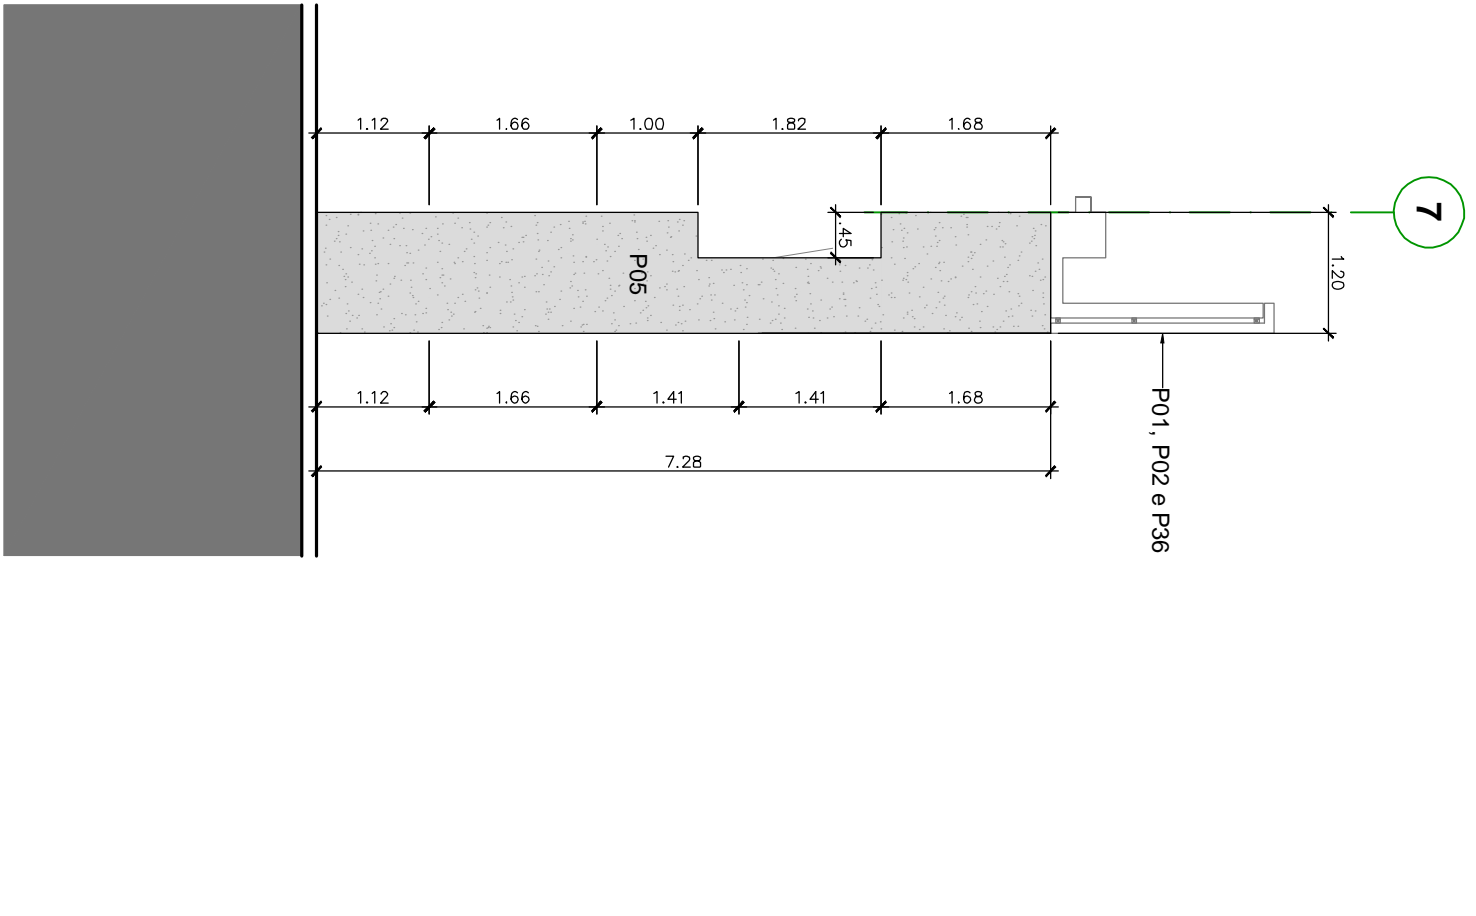


01 UFABC – BLOCO DELTA 1 – ENGENHARIA
Eleição 3 / Paginação das Placas Revestimento
ESCALA: 1:75

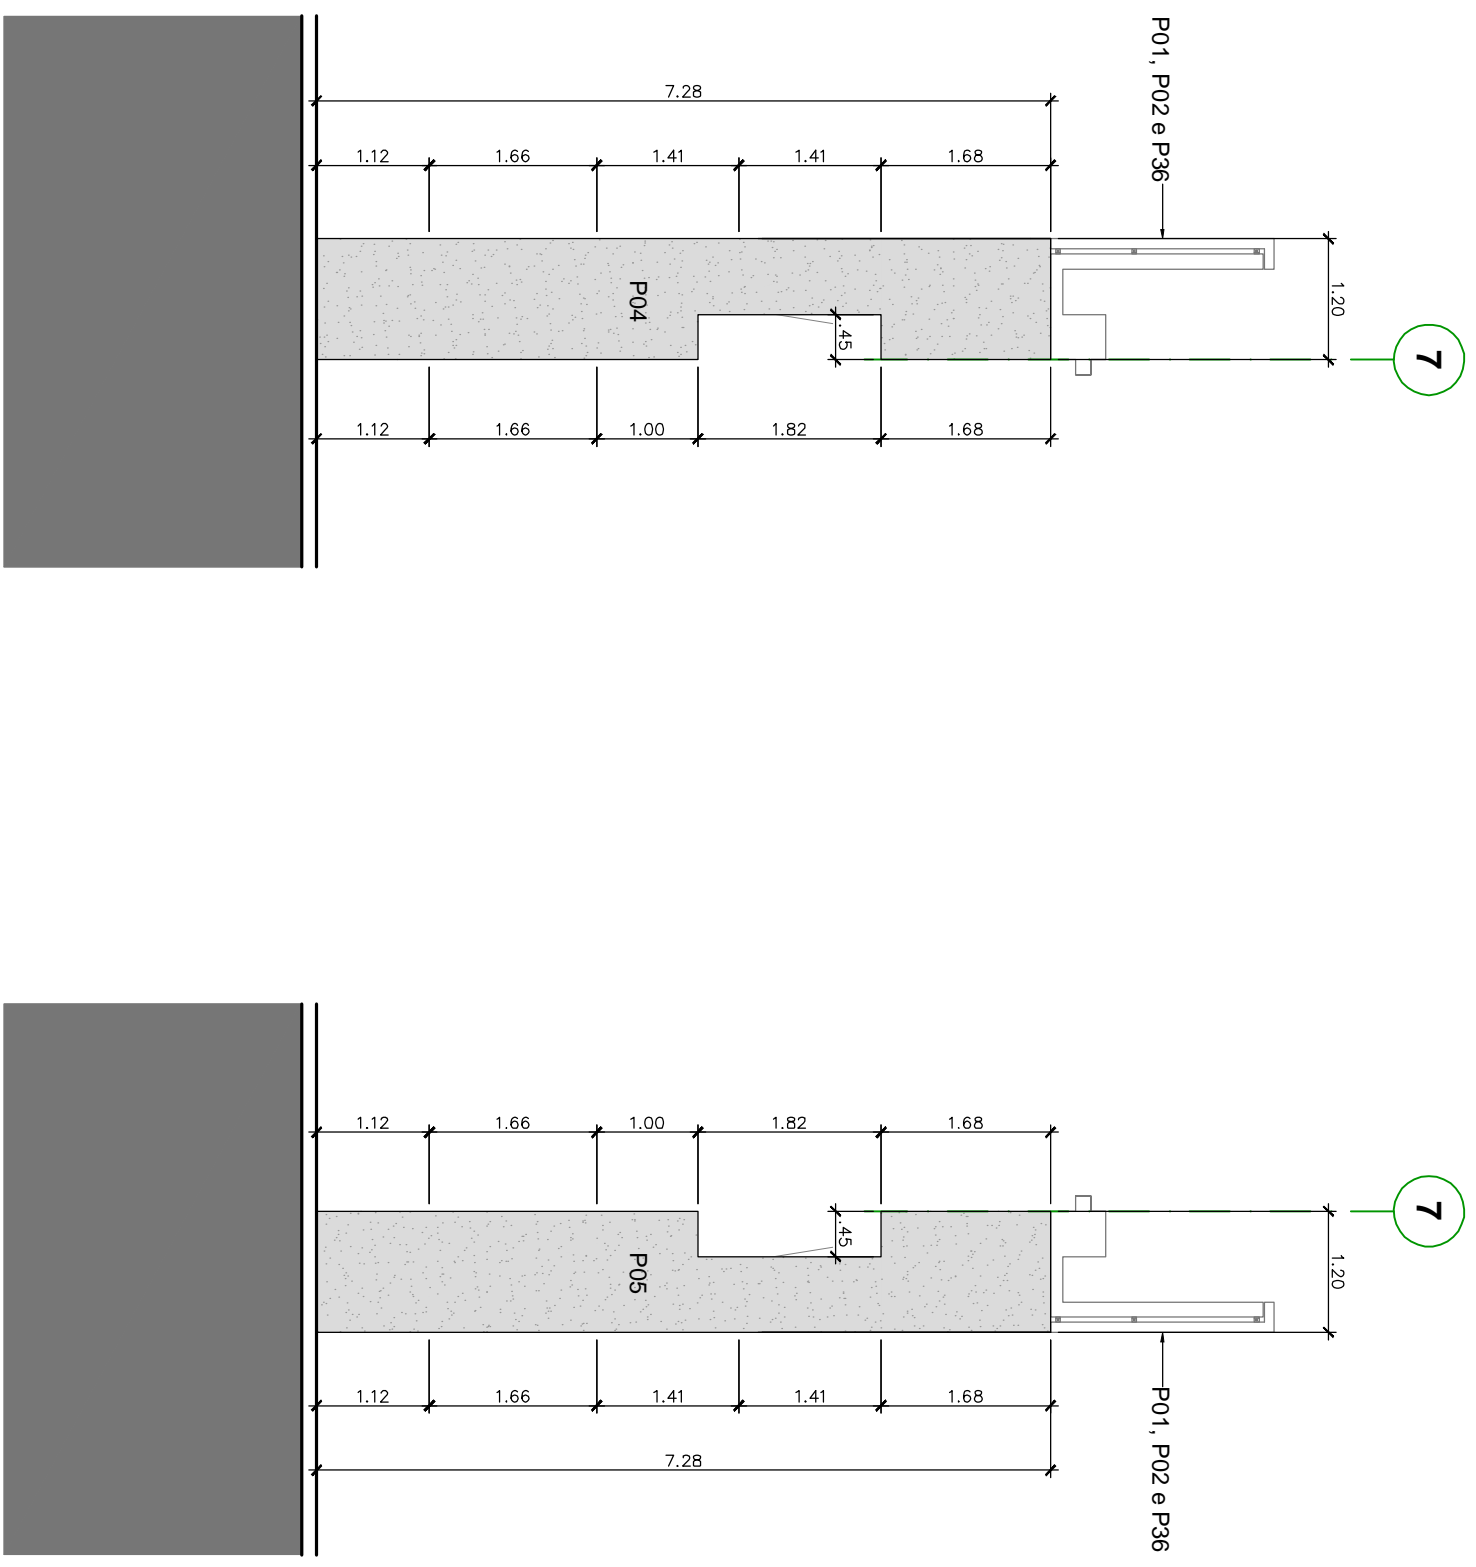

02 UFABC – BLOCO DELTA 1 – ENGENHARIA
Corte Parcial 04/ Paginação das Placas Revestimento
ESCALA: 1/75

03 UFABC – BLOCO DELTA 1 – ENGENHARIA
Corte Parcial 05 / Padinação das Placas Revestimento
ESCALA: 1:75

DATA	DESCRIÇÃO DE REVISÃO

[illegible]