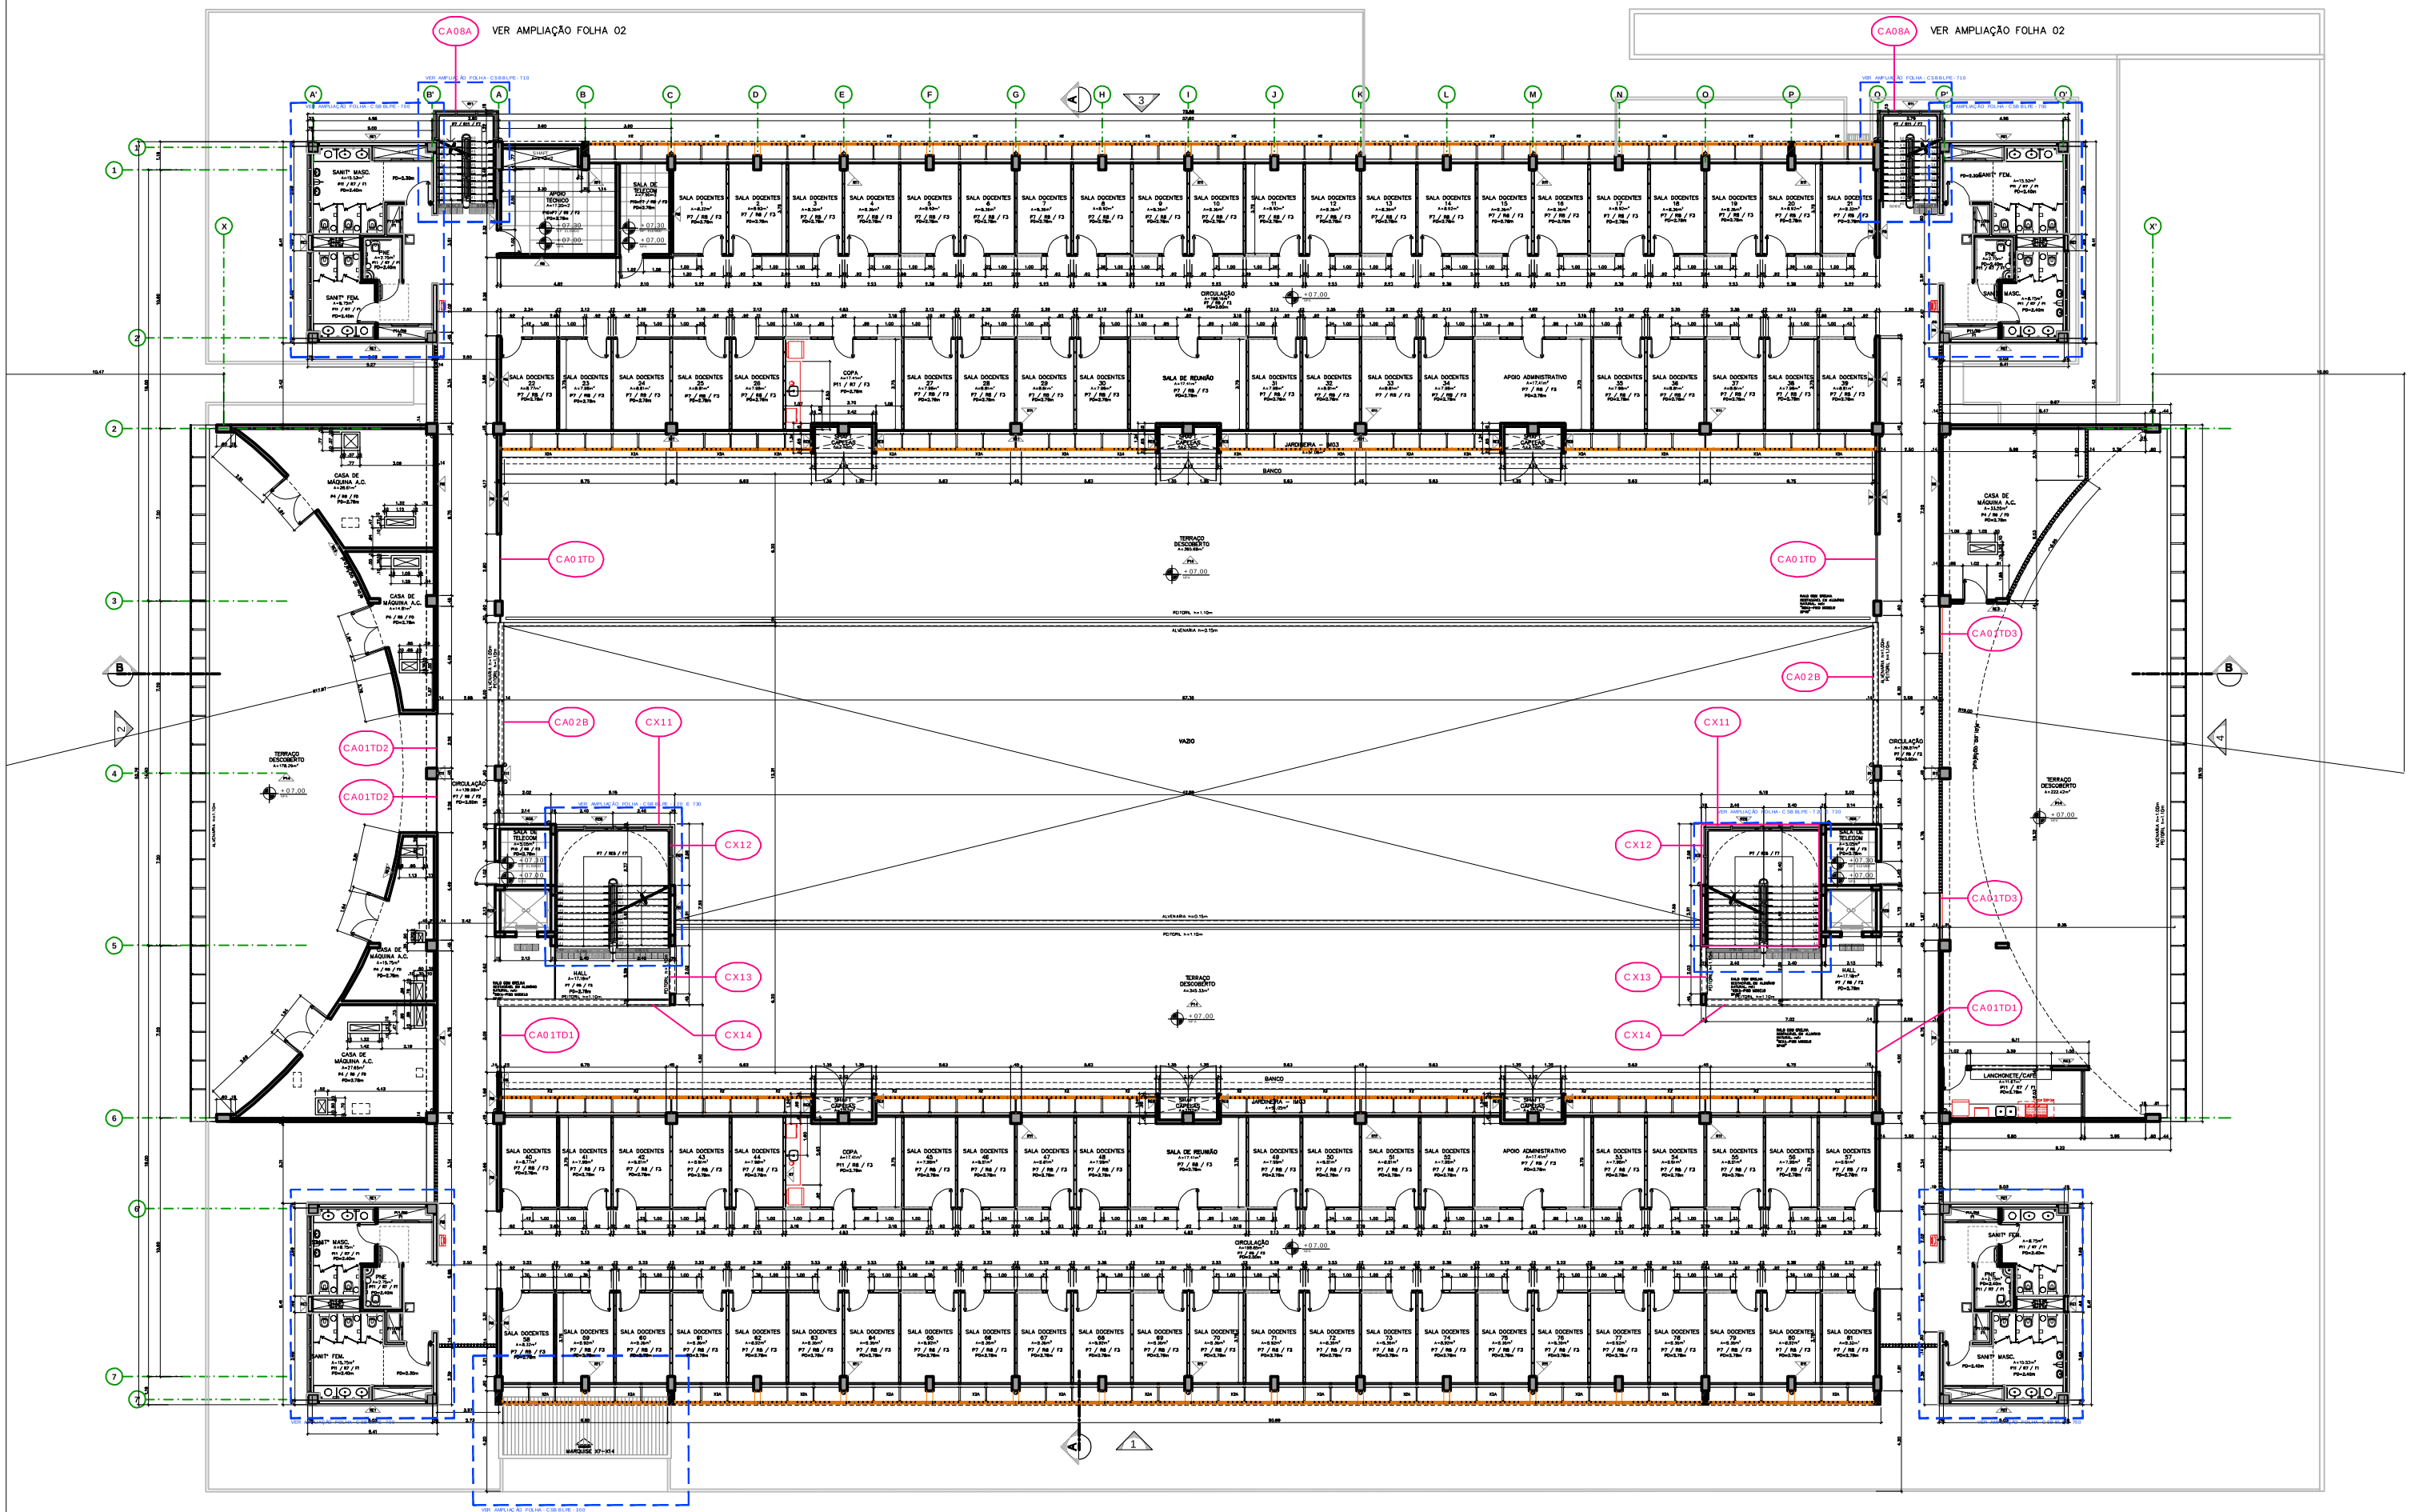

PLANTA / 2° PAVIMENTO
LOCAÇÃO DOS CAIXILHOS

S/ ESCALA